



Samþykkt þann  
07 FEB 2020  
Byggingarfulltrúi í H. Land  
P.h. Sigurður Steinar Jónsson

HÖNNUNARSTJÓRI KT. NETFANG Sími  
G. ODDUR VÍÐISSON 220564-4369 Oddur@dap.is 660 4209  
ÁRITUN LÖGNUMARSTJÓRI KT. 220564-4369  
SERUÞRÁTTUR ER Í SAMRÆMI VÍÐ ABALUÞPÐRETTI. DAGS.ÚTG.  
VERKNR:

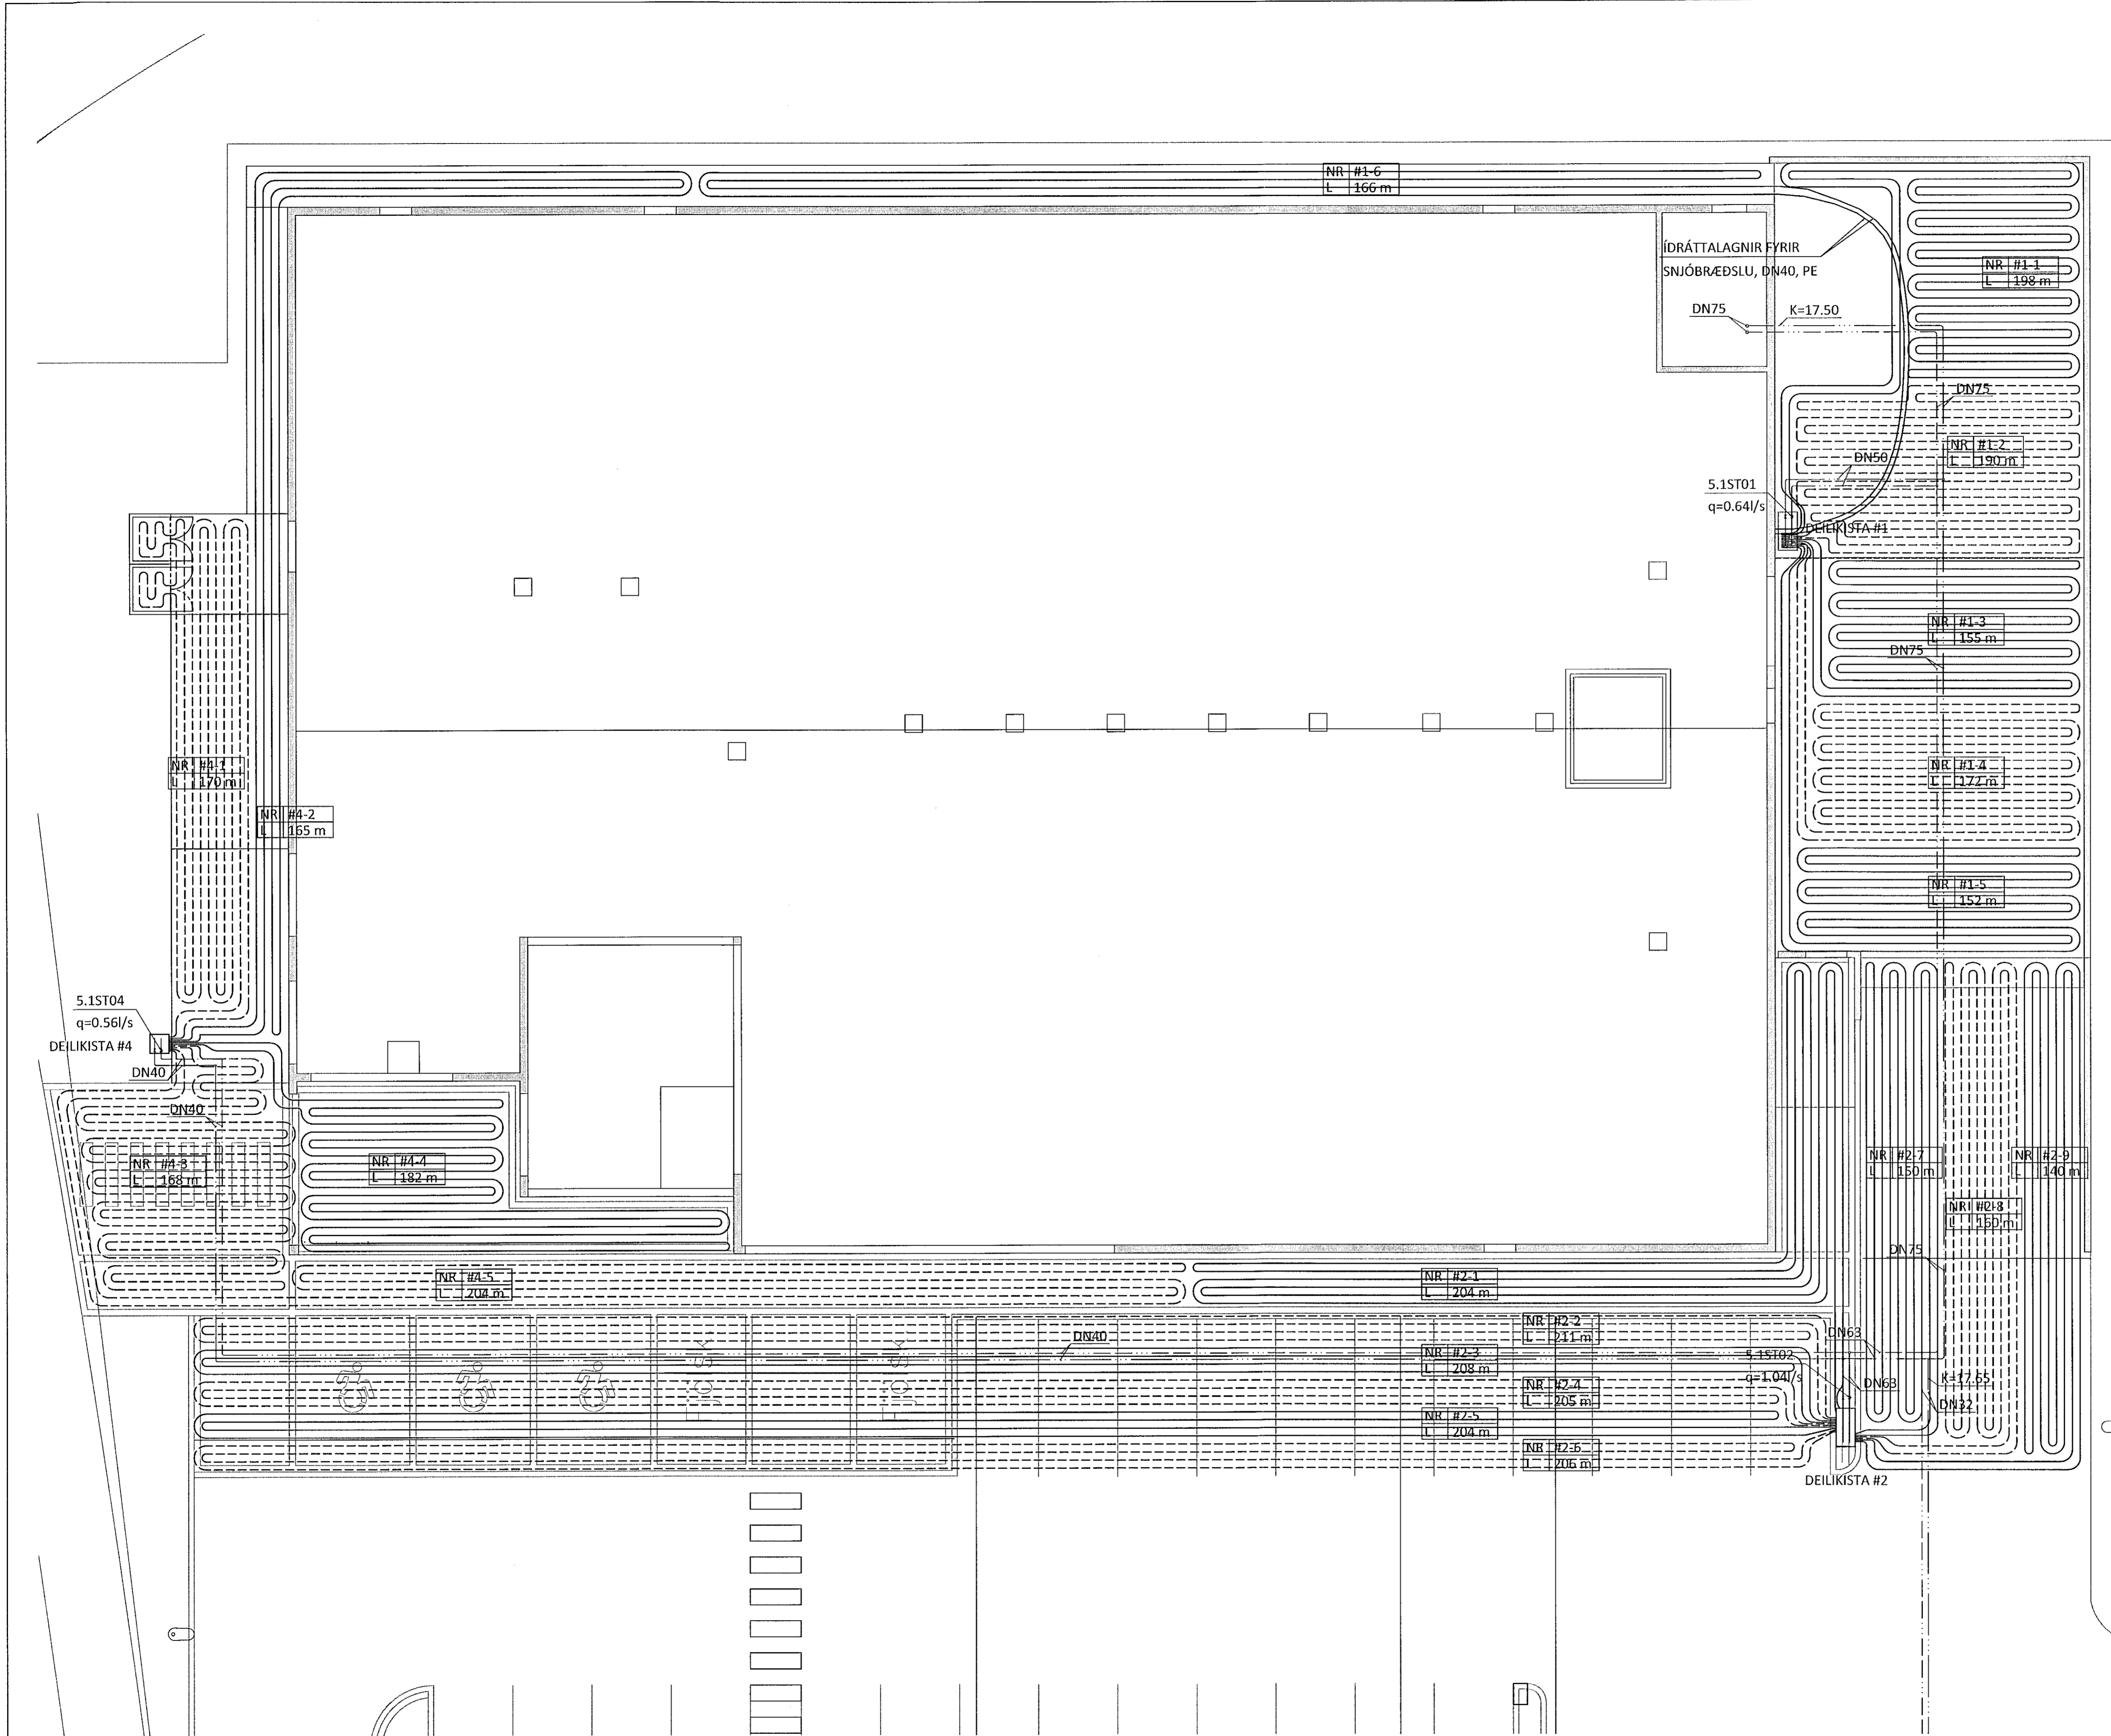

LYKILMYND

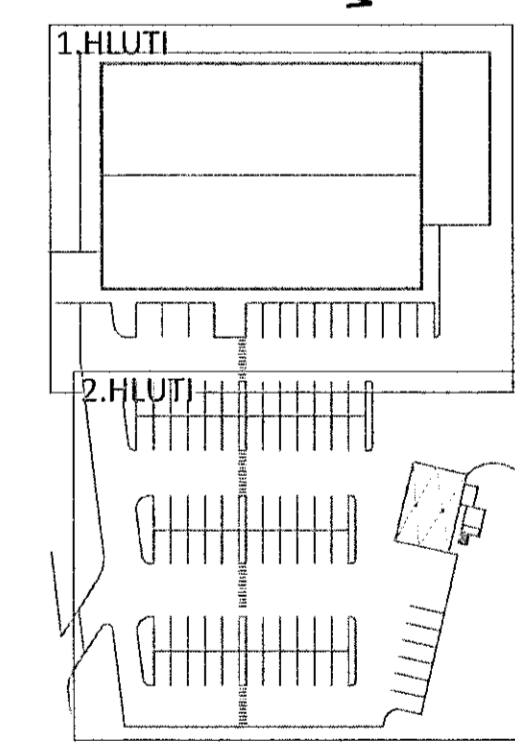

NR. DAGS. LÝSING



**NORÐURHELLA 1**  
KRÓNAN - MATVÖRUVERSLUN HAFNARFJÖRÐUR  
SNJÓBRÆÐSLUKERFI  
LAGNIR Í LÖÐ  
GRUNNMYND

SAMÞYKKT  
DAGS. ÚTG. DAGS. BREYTT. YFIRFANDI  
28.01.20 PÁG  
HÖNNUNUR KT. NETFANG Sími  
GUÐMUNDUR PÉTURSSON 020572-5539 gummi@ferill.is 575 1600  
MKV. (A1) VERKNR. TEKN. NR. BREYTT.  
1:100 19040 6 - 1001  
Ferill ehf. Mörkin 1 108 Reykjavík Sími: 575 1600 www.ferill.is