
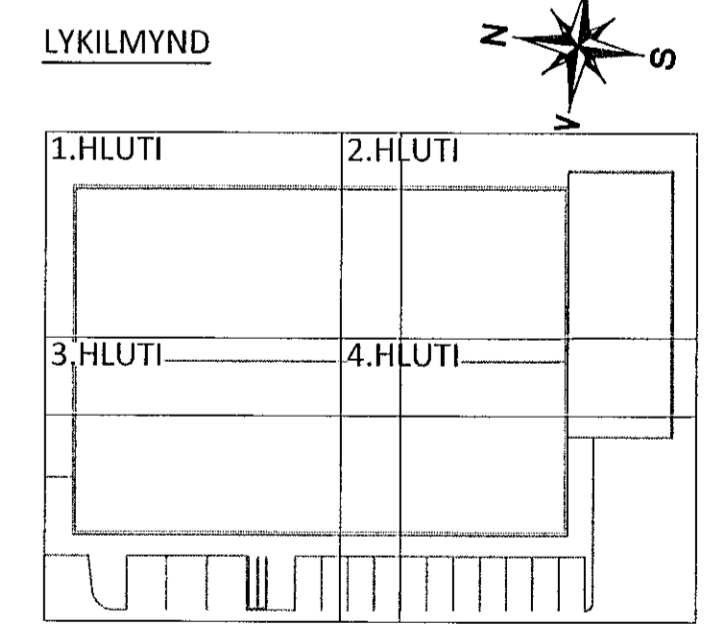


HÖNNUNARSTJÓRI KT. NETFANG SÍMI
G. ODDUR VÍÐISSON 220564-4369 Oddur@dap.is 660 4200

ÁRITUN BYGGINGARFULTRÓA KT. 220564-4369

SÉRUPPRÁTTUR ER Í SAMRÆMI VÍÐ ABALUPPDRETTI DAGS.ÚTG.
VERKNR.

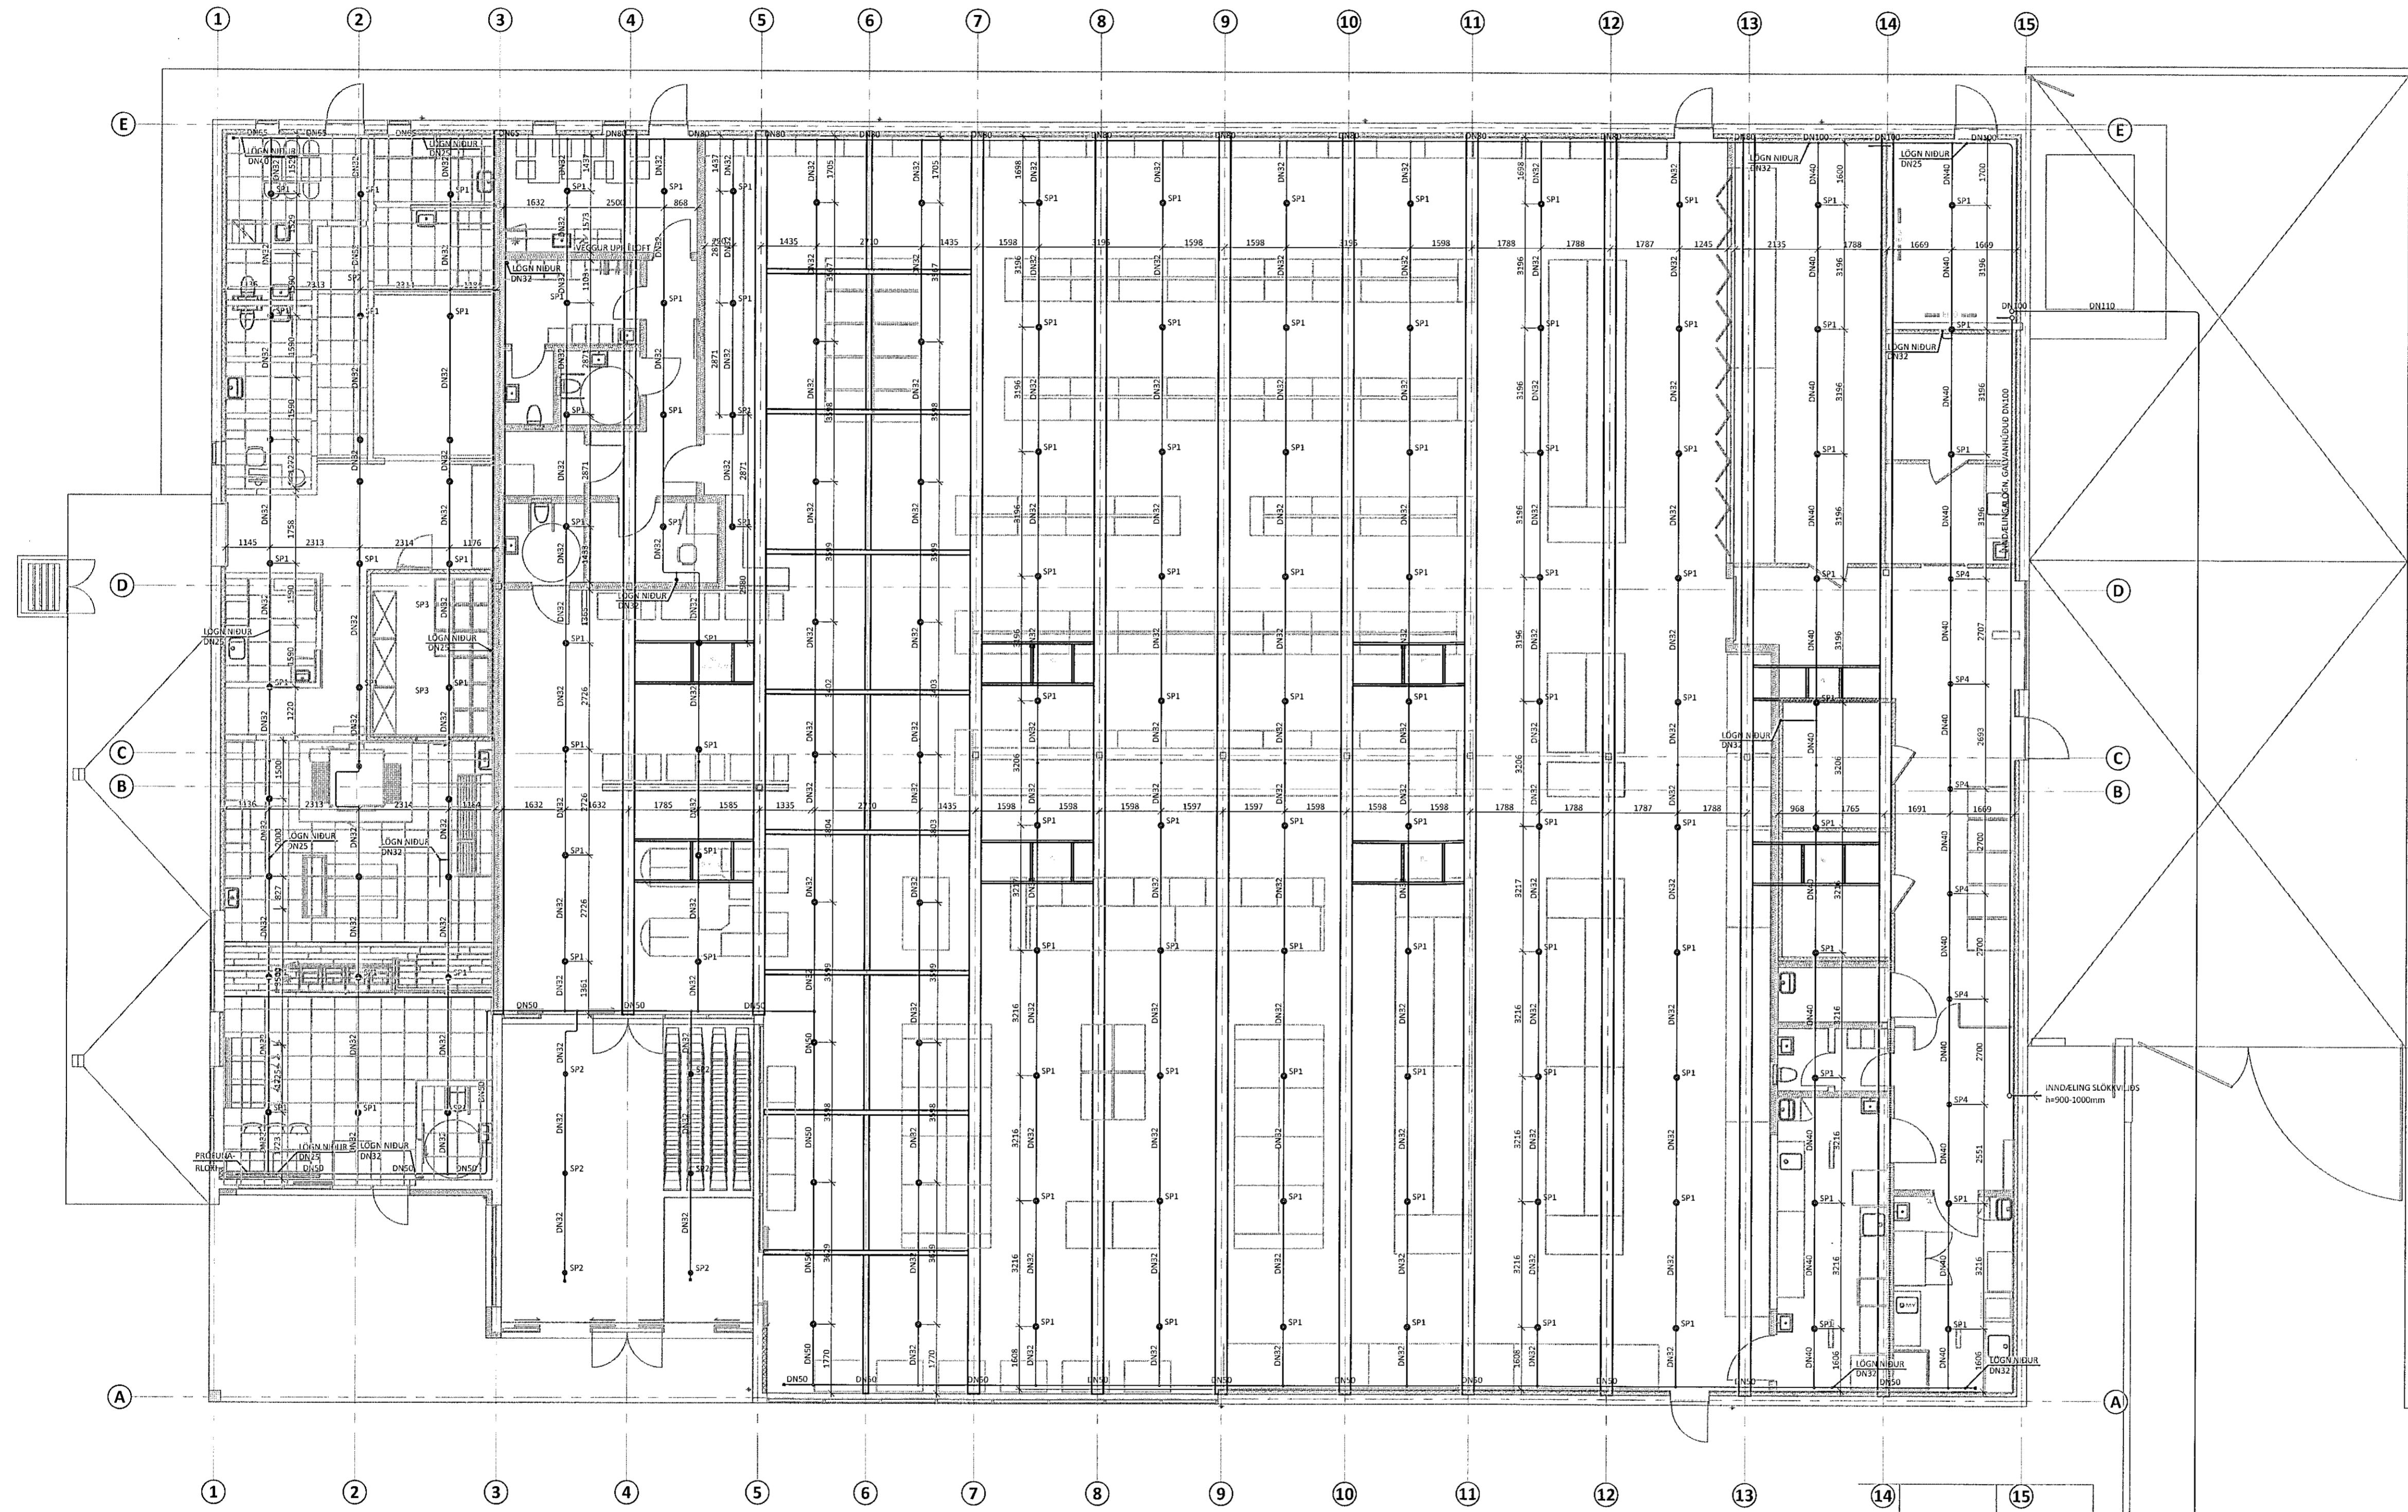

NR. DAGS. LYSING

ferill
VERKFRÆÐISTOFA

NORÐURHELLA 1
KRÓNAN - MATVÖRUVERSLUN HAFNARFJÖRÐUR

VATNSÚÐAKERFI
1.HÆÐ
YFIRLITSMYND - GRUNNMYND

SAMÞYKKT: *Ólafur Gunnars* KT. 270760-4229 *PAG*

DAGS. ÚTG. DAGS. BREYT. YFIRFARIÐ
28.01.20 PAG

HÖNNUÐUR KT. NETFANG SÍMI
GUDMUNDUR PÉTURSSON 020672-5539 gummi@ferill.is 575 1600
MKV. (A1) VERKNR. TEIKN. NR. BREYT.
1:100 19040 7-1100

Ferill ehf. Mörkin 1 108 Reykjavík Sími: 575 1600 www.ferill.is