

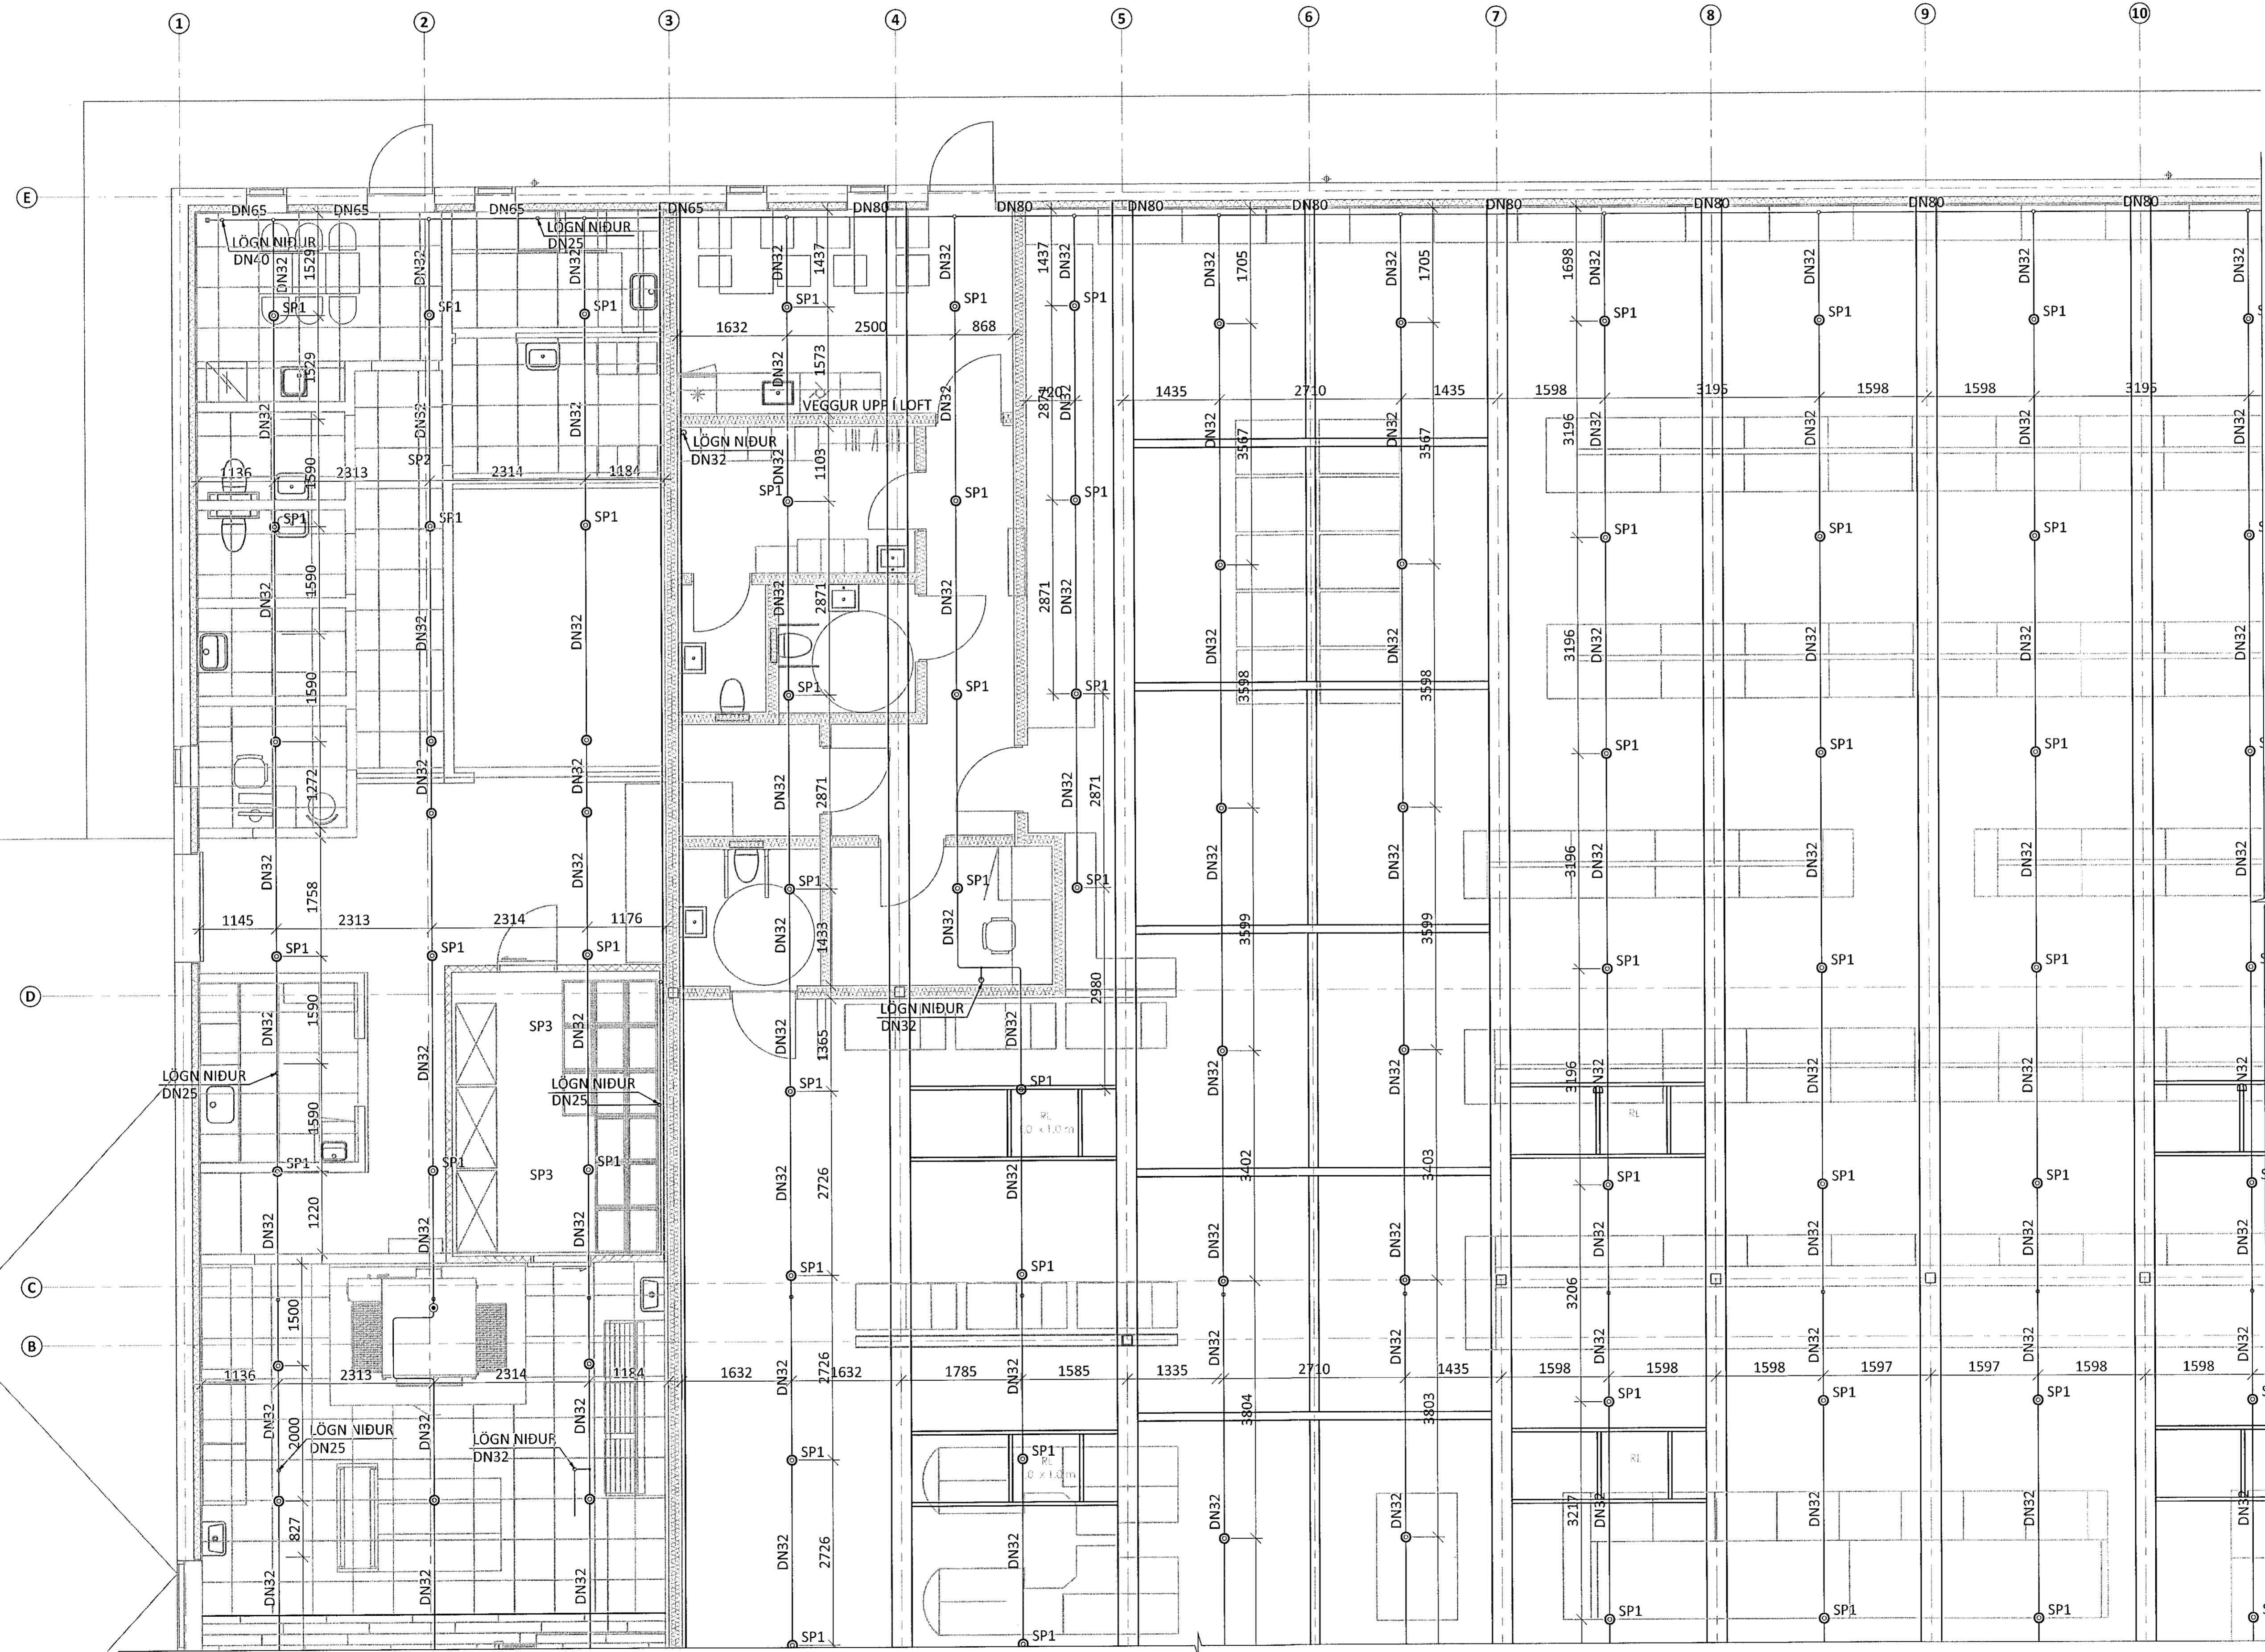


HÖNNUNARSTJÓRI KT. NETFANG SIMI  
G. ODDUR VÍÐISSON 220564-4369 Oddur@dap.is 660 4200  
ÁRITUN HÖNNUNARSTJÓRA: *[Signature]* v. kl. 220564-4369  
SÉRUPPRÁTTUR ER Í SAMREMI VÍÐ ABALUPPRÉTTI DAGS.ÚTG.  
VERKNR.

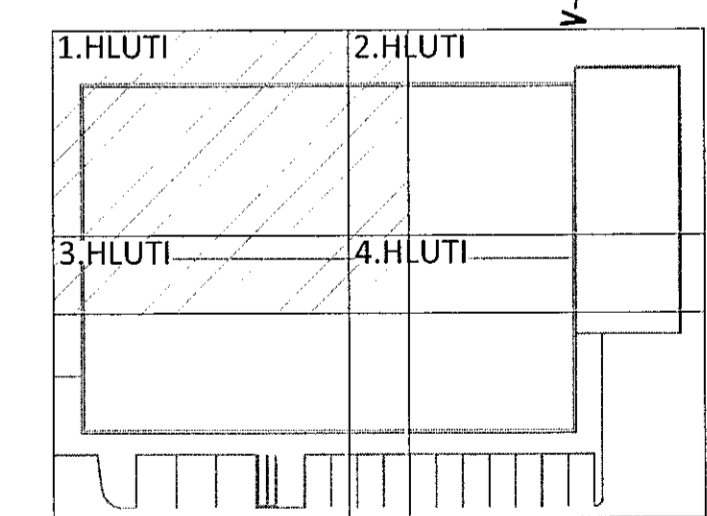

LYKILMYND

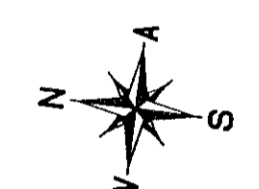

NR. DAGS. LÝSING



**NORÐURHELLA 1**  
KRÓNAN - MATVÖRUVERSLUN HAFNARFJÖRÐUR  
VATNSÚÐAKERFI  
1.HÆÐ  
GRUNNMÝND

SAMÞYKKT *[Signature]* KT. NETFANG SIMI  
DAGS. ÚTG. DAGS. BREYTT. YHRIFARIÐ  
28.01.20 PÁG  
HÖNNUNDIR KT. NETFANG SIMI  
GUÐMUNDUR PÉURSSON 020672-5539 guammi@ferill.is 575 1600  
MKV. (A1) VERKNR. TEKN. NR. BREYTT.  
1:50 19040 7-1101  
Ferill ehf. Mörkin 1 108 Reykjavík Sími: 575 1600 www.ferill.is