
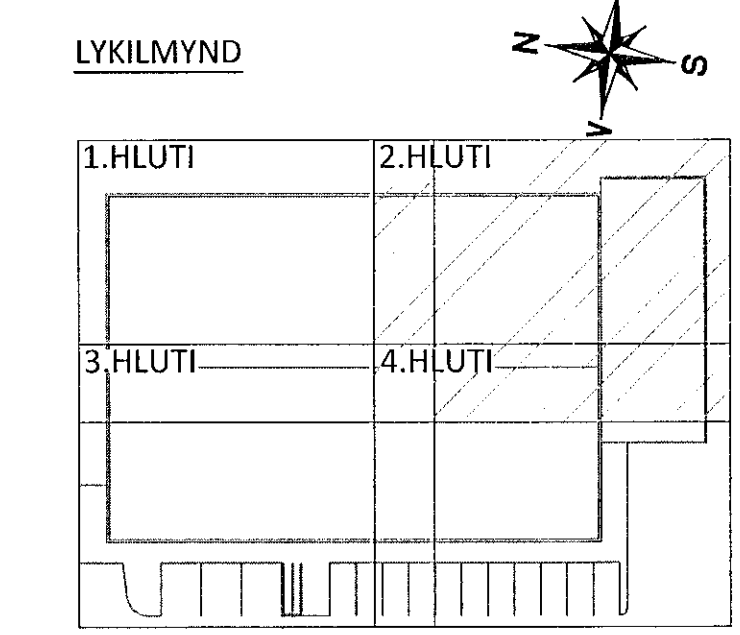


Samþykkt þann
07 FEB 2020
Byggingarfulltrúin í Hafnarfirði
F.h. Sigurður Steinar Jónsson

HÖNNUNARSTJÓRI KT. NETFANG Sími
G. ODDUR VÍSSON 220564-4369 Oddur@dap.is 660 4200
ÁRITUN HÖNNUNARSTJÓRA: *[Signature]* e.kt. 220564-4369
SERIUPPRÁTTUR ER Í SAMRÆMI VID ADALUPPRÆTTIL DAGS.ÚTG.
VERKNR:

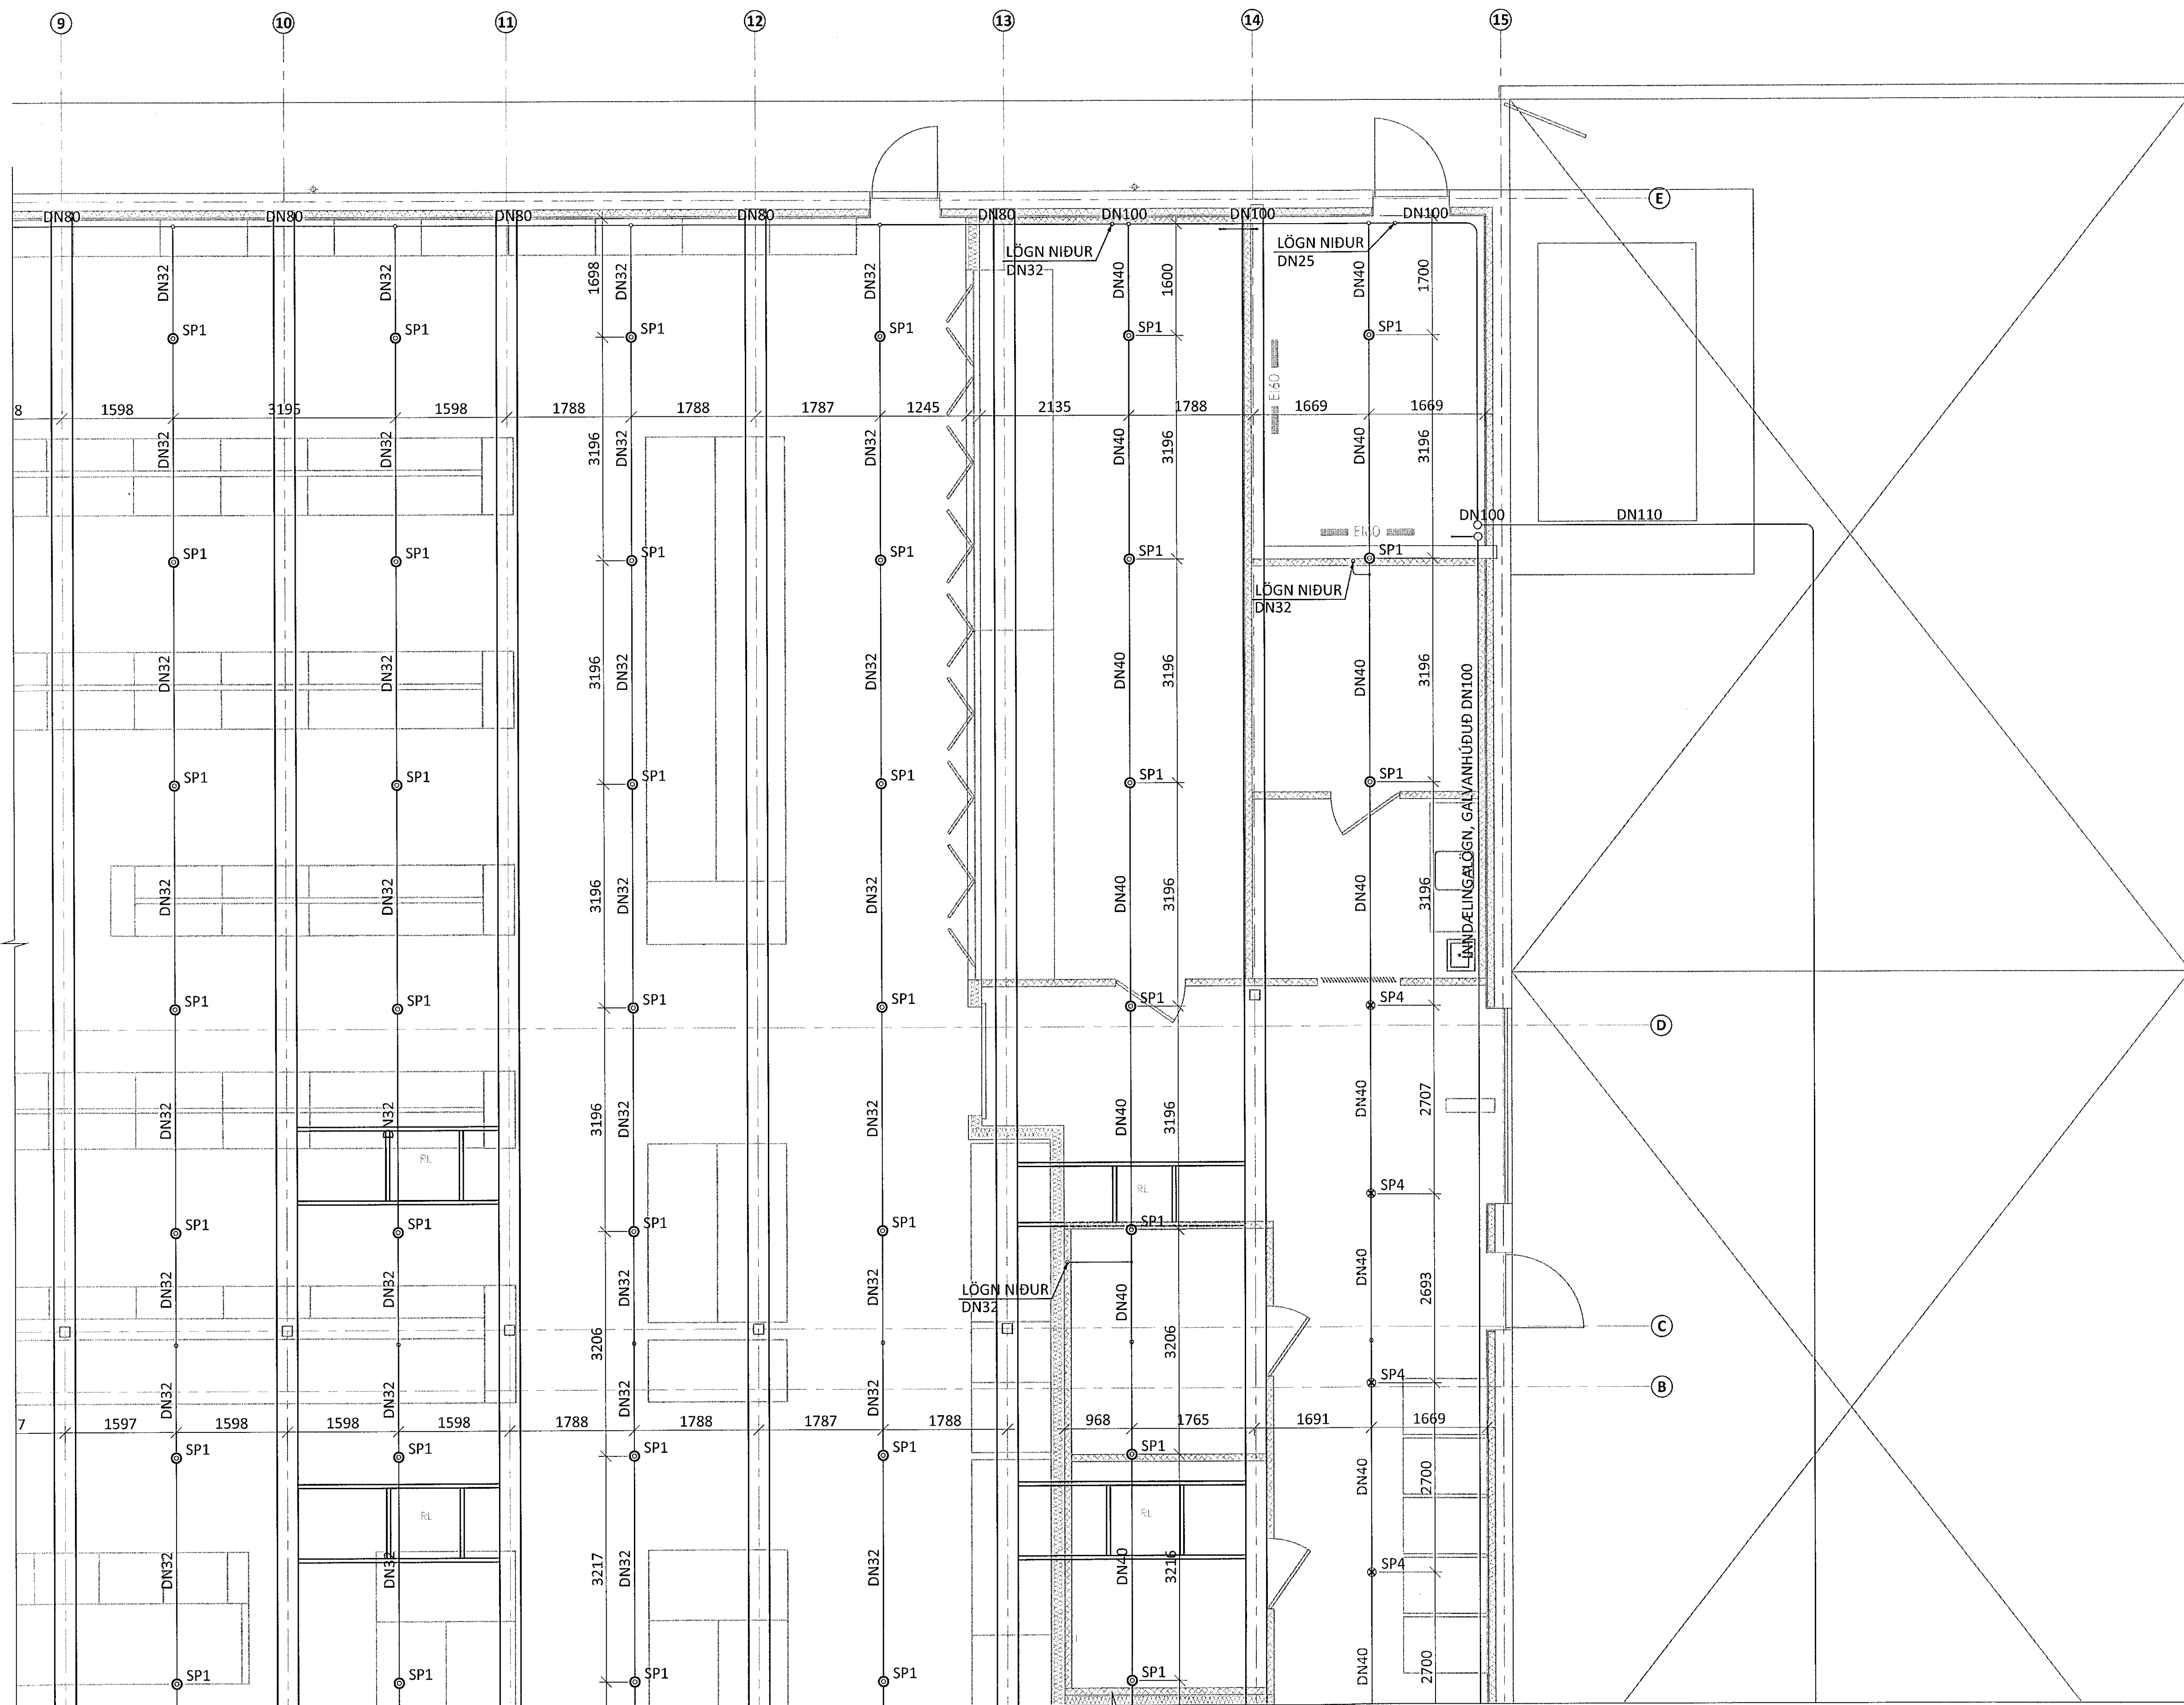

NR. DAGS. LÝSING

ferill
VERKFRÆÐISTOFA

NORÐURHELLA 1
KRÓNAN - MATVÖRUVERSLUN HAFNARFJÓRÐUR
VATNSÚÐAKERFI
1.HÆÐ
GRUNNMYND

SAMÞYKKT: *[Signature]* KT. 270760-4229 *[Signature]*
DAGS. ÚTG. 28.01.20 DAGS. BREYTT. YEIRFARID
HÖNNUÐUR KT. NETFANG Sími
GJÓMUNDUR PÉTURSSON 020672-5539 gummi@ferill.is 575 1600
MKV. (A1) VERKNR. TEIKN. NR. BREYTT.
1:50 **19040 7-1102**
Ferill ehf. Mörkin 1 108 Reykjavík Sími: 575 1600 www.ferill.is