
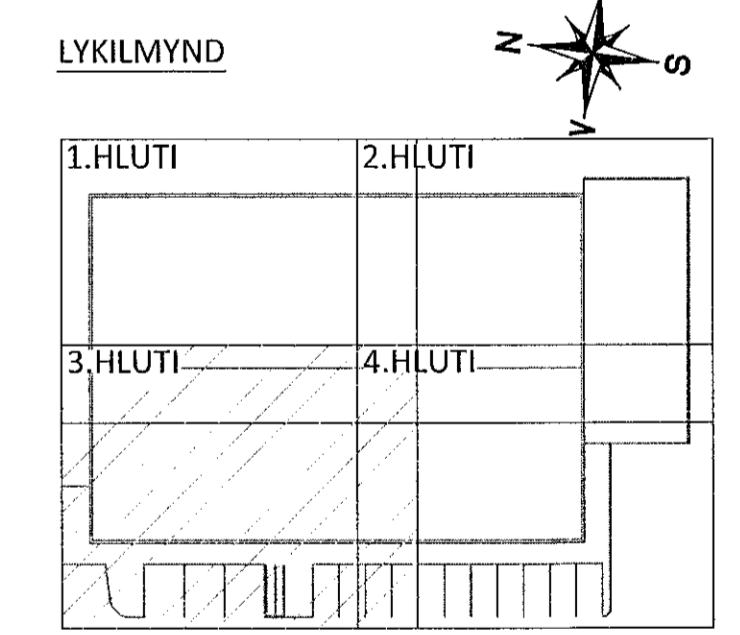


HÖNNUNARSTJÓRI KT. NETFANG Sími  
G. ÓDDUR VÍBÍSSON 220564-4369 Oddur@dap.is 660 4200  
ÁRITUN YFIR HÖNNUNARSTJÓRA: *[Signature]* kt. 220564-4369  
SÉRUPPRÁTTUR ER Í SAMRÆMI VÍÐ ADALUPPDAGSETTL  
VERKNR. DAGS.ÚTG.

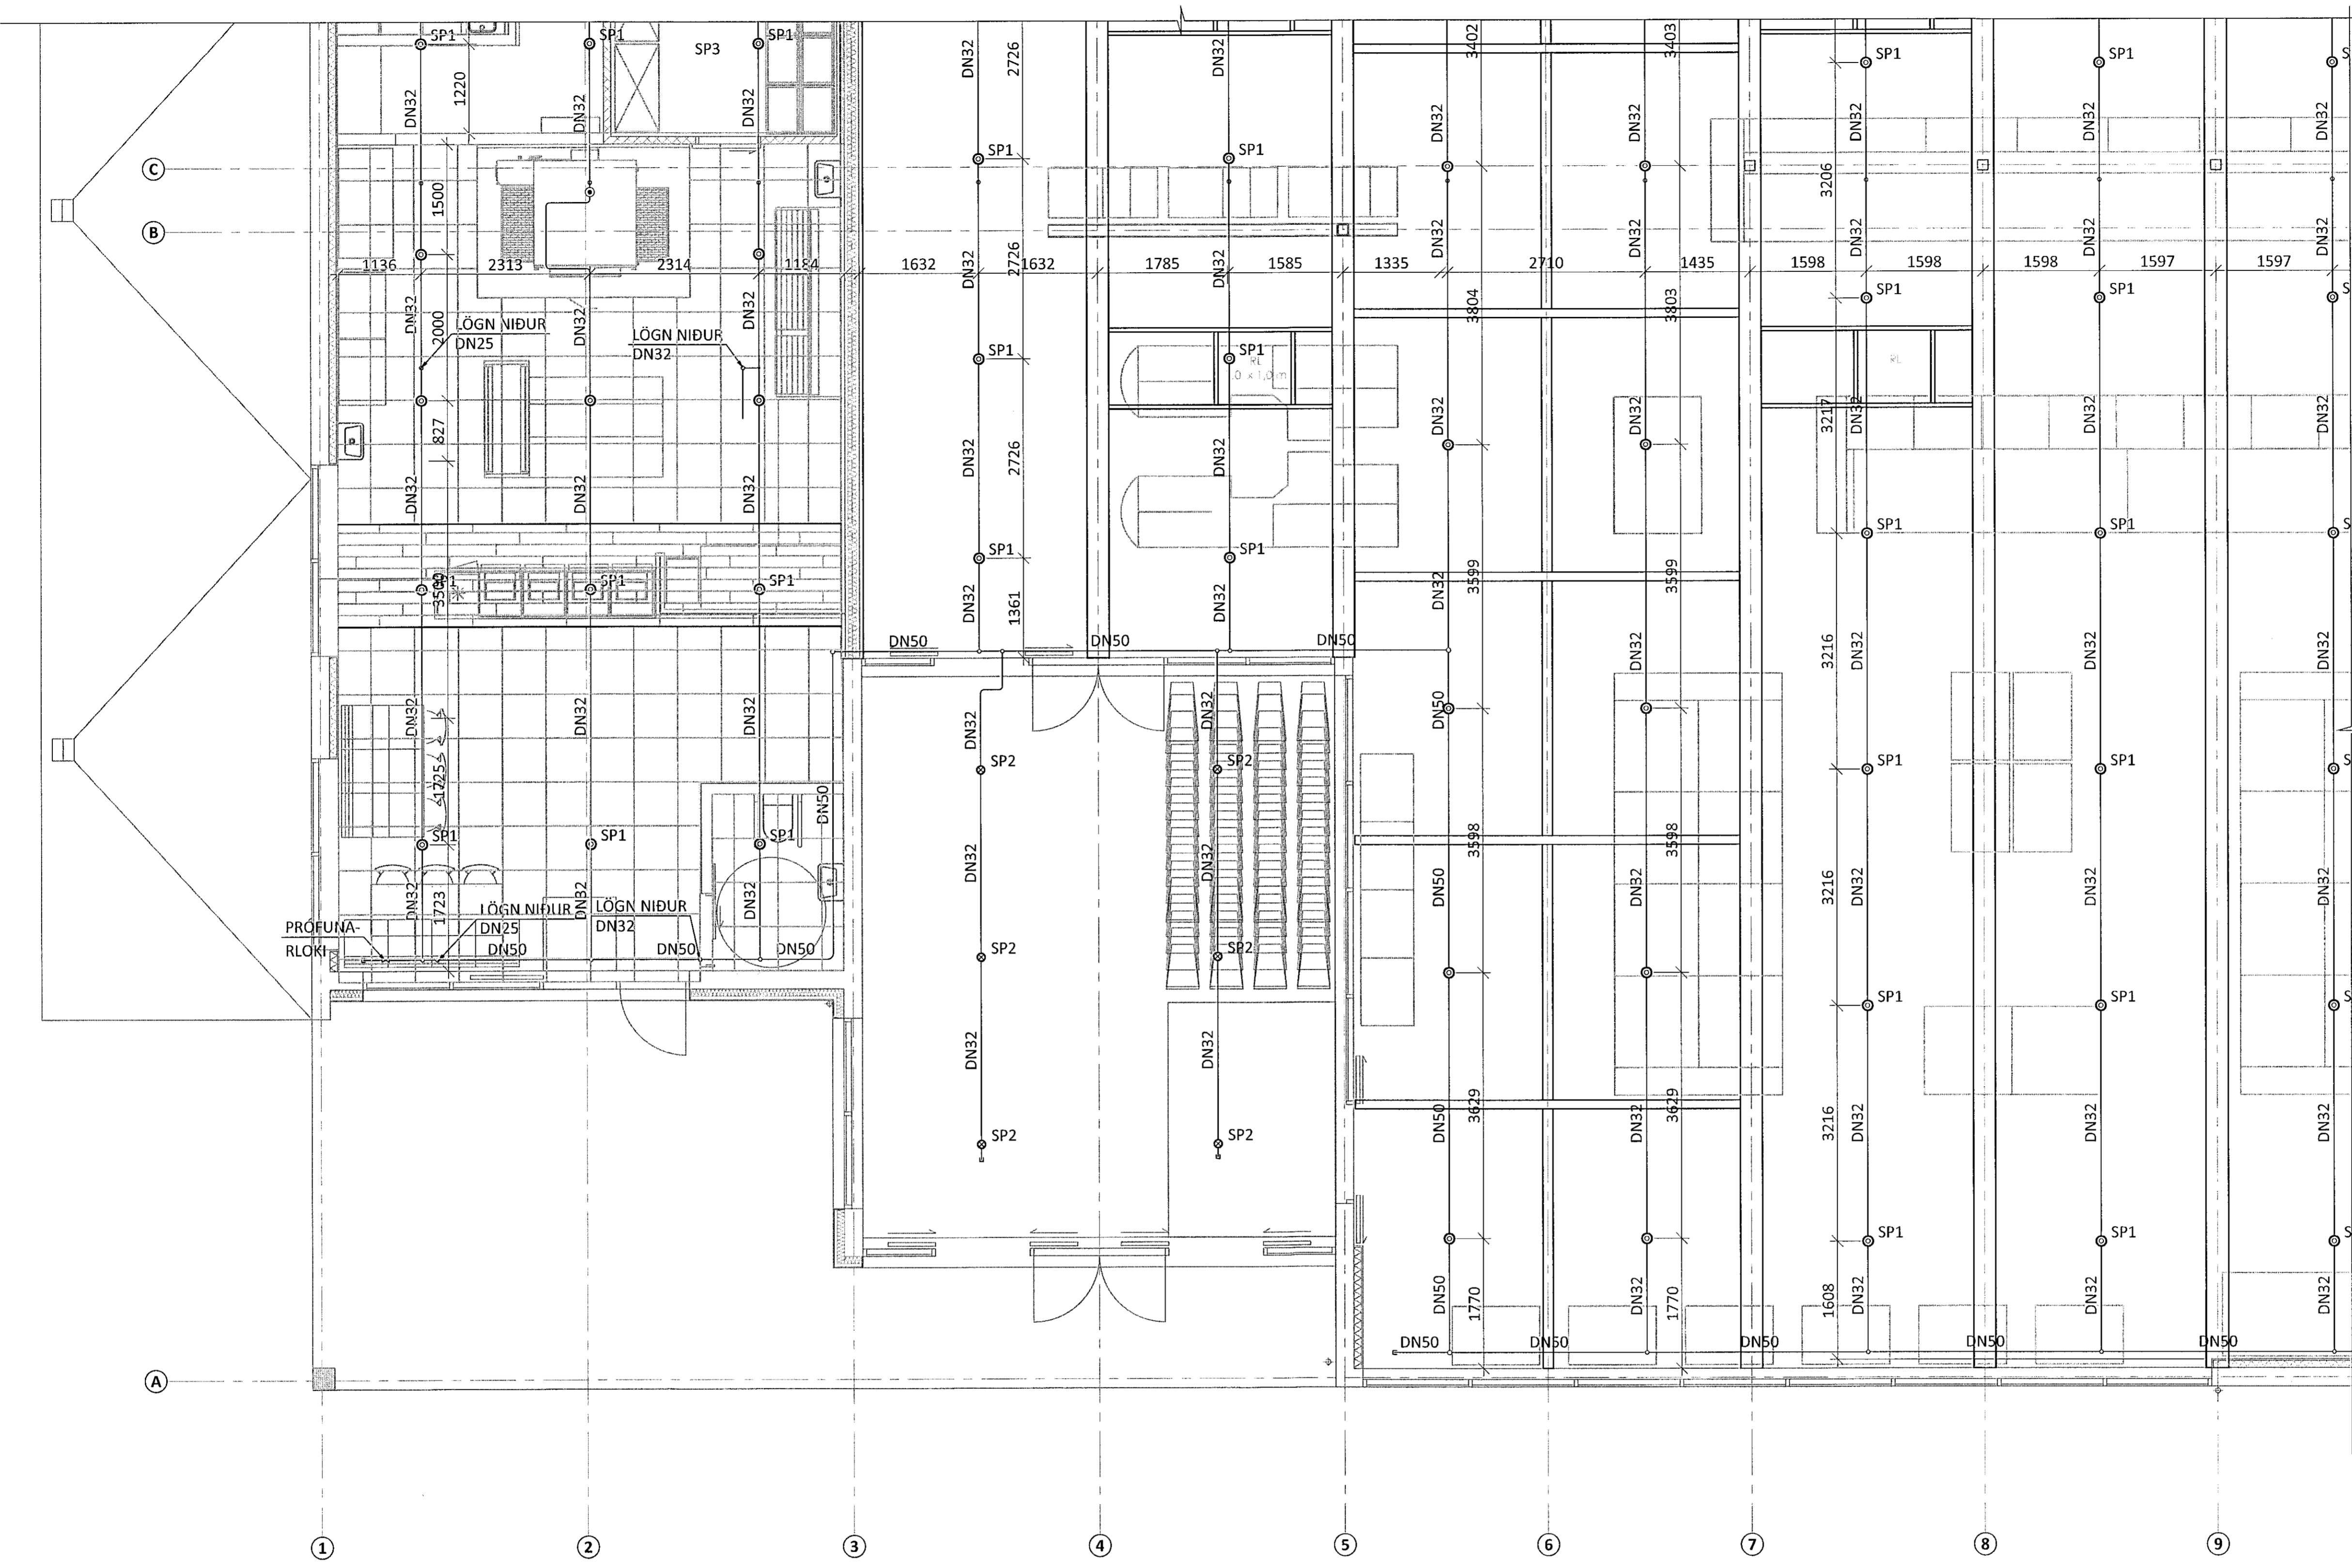

NR. DAGS. LÝSING  
**ferill**  
VERKFRÆÐISTOFA  
**NORÐURHELLA 1**  
KRÓNAN - MATVÖRUVERSLUN HAFNARFJÖRÐUR  
VATNSÚÐAKERFI  
1.HÆÐ  
GRUNNMYND  
SÁMÞYKKT *[Signature]* KT. NETFANG Sími  
270760-4229 *[Signature]*  
DAGS. ÚTG. DAGS. BREYTT. YFIRFARIÐ  
28.01.20 PÁG  
HÖNNUNDIR KT. NETFANG Sími  
GUDMUNDUR PÉTURSSON 020672-5539 gummi@ferill.is 575 1600  
MKV. (A1) VERKNR. TEIKN. NR. BREYTT.  
1:50 19040 7-1103  
Ferill ehf. Mörkin 1 108 Reykjavík Sími: 575 1600 www.ferill.is