

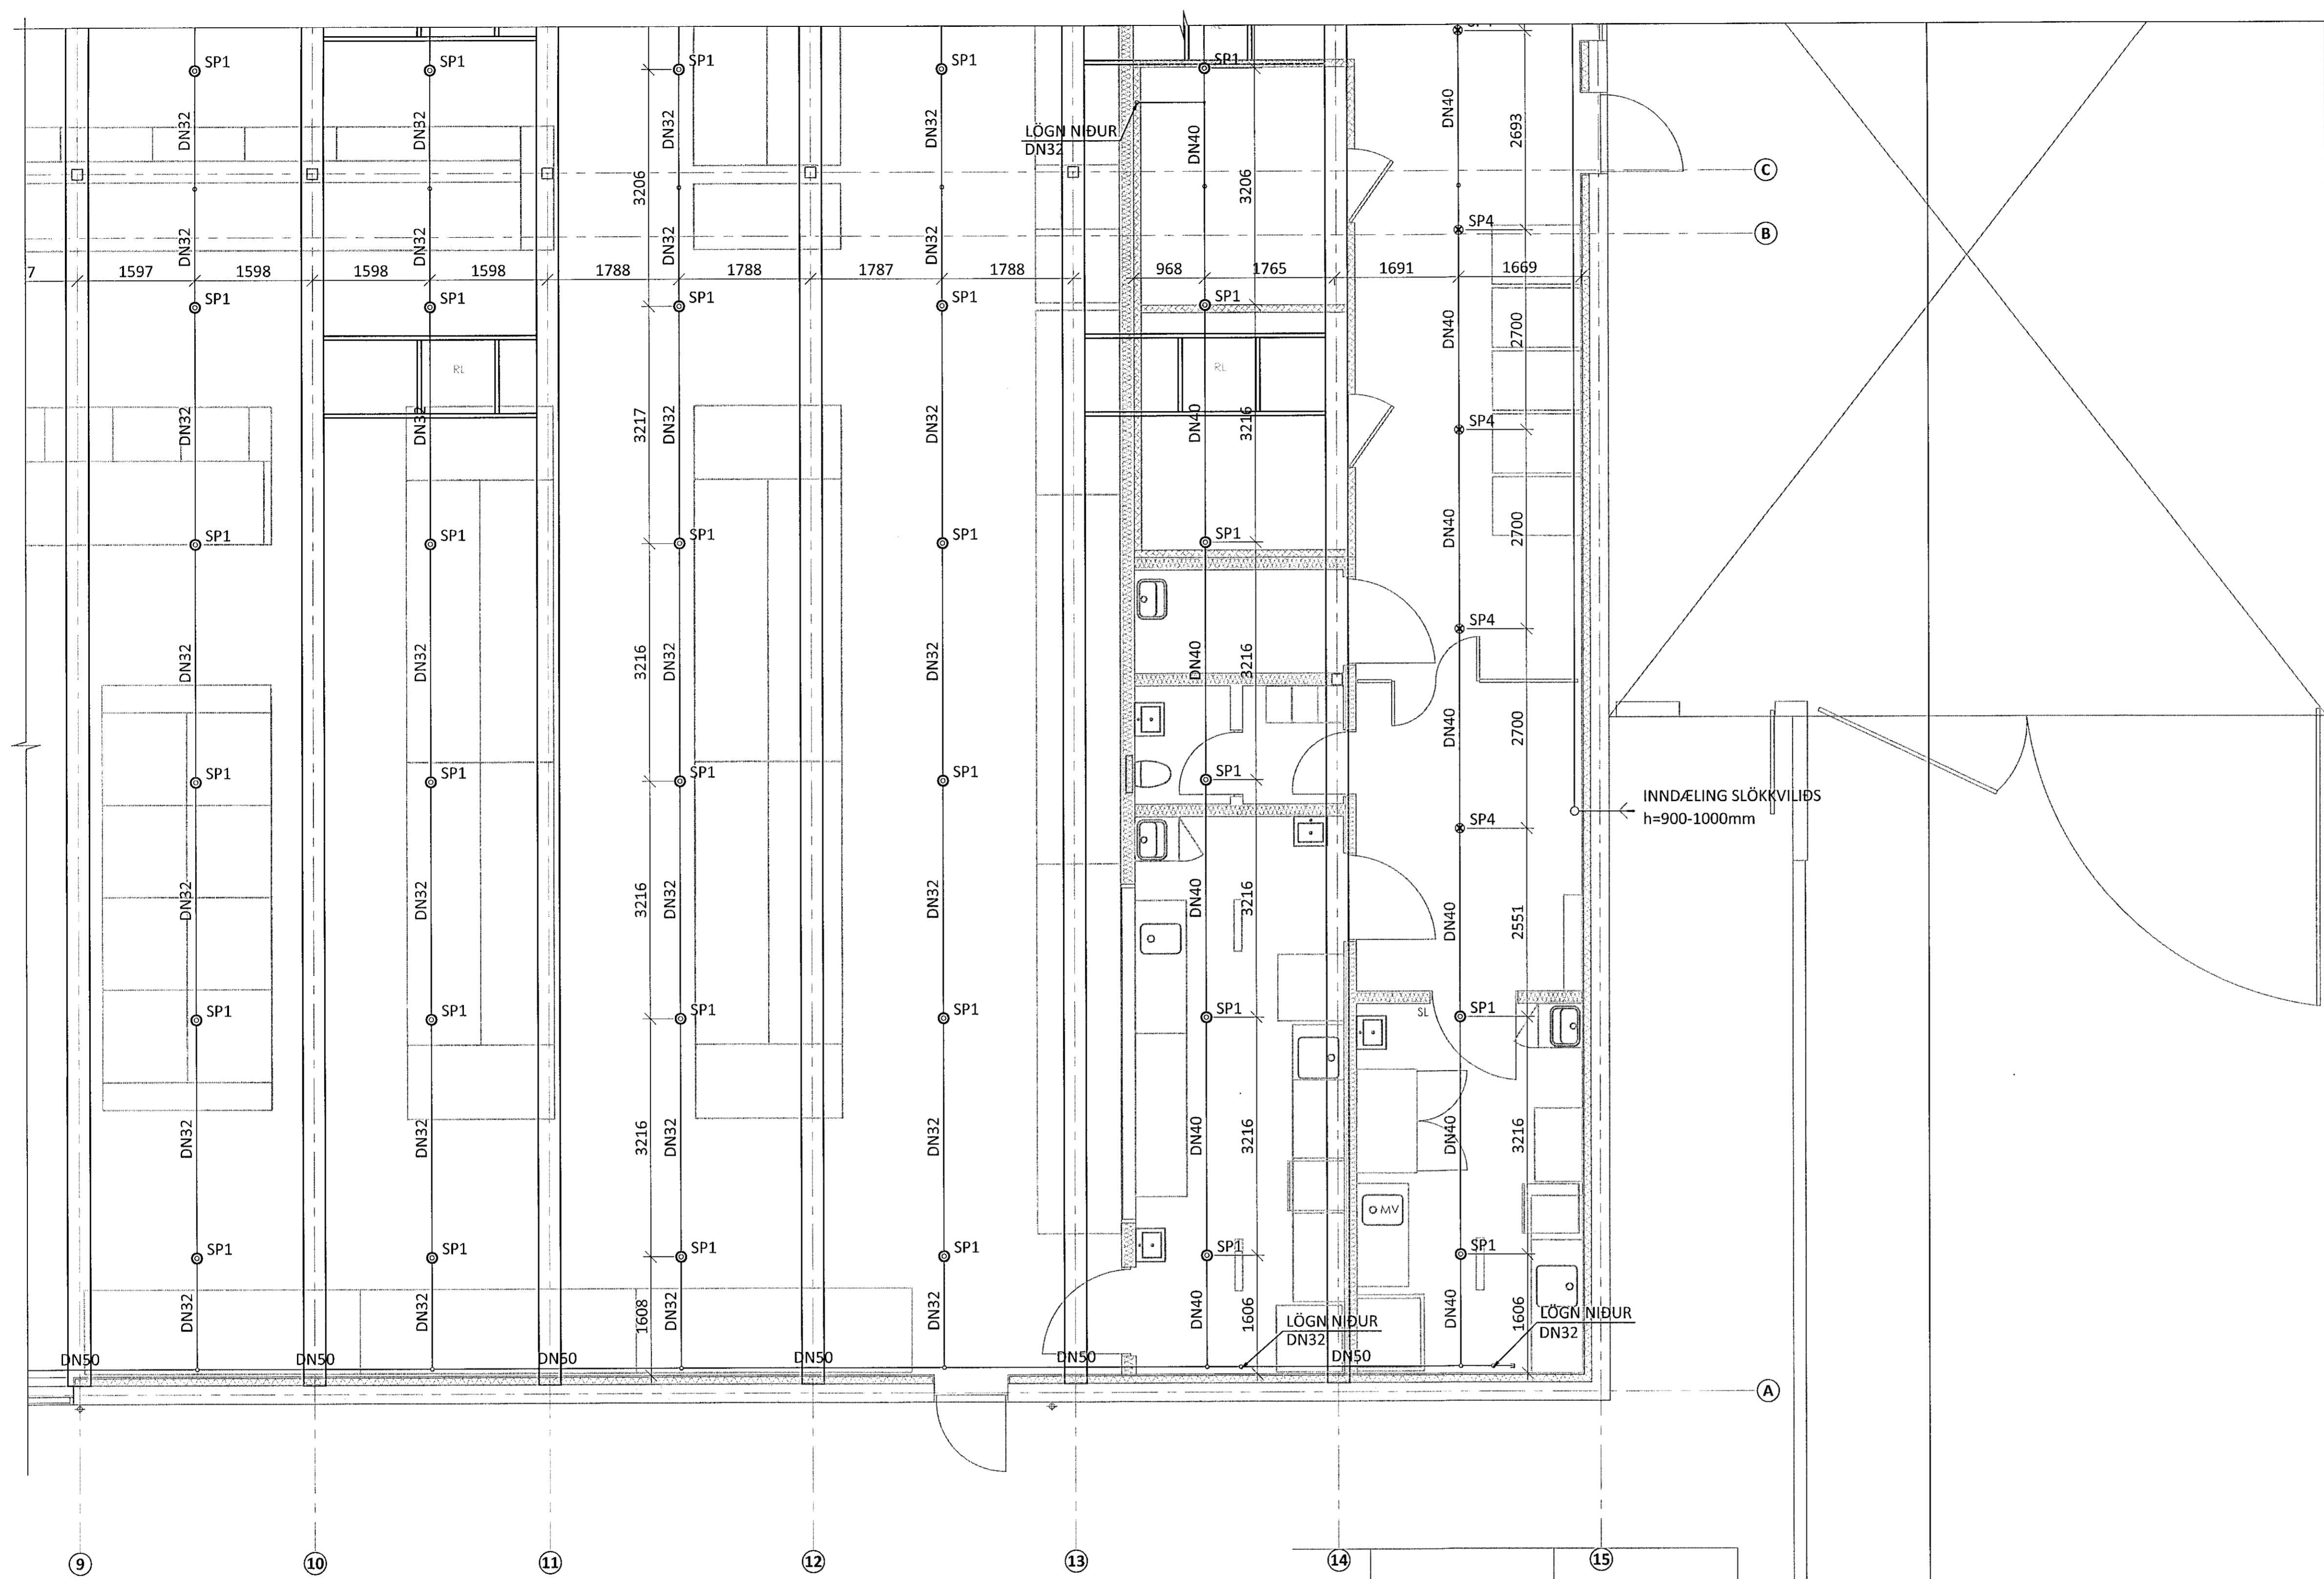


HÖNNUNARSTJÓRI KT. NETFANG SÍMI  
G. ODDUR VÍÐISSON 220564-4369 Oddur@dap.is 660 4200  
ÁRITUN HÖNNUNARSTJÓRA: *[Signature]* kt. 220564-4369  
SÉRUPPRÁTTUR ER Í SAMRÆMI VÍÐ ADALUPPRÆTTI. DAGS.ÚTG.  
VERKNR:

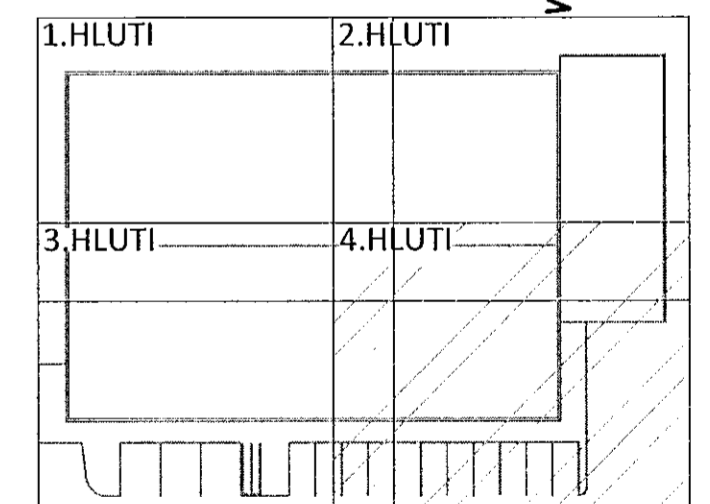

LYKILMYND

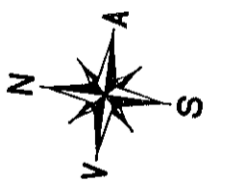

NR. DAGS. LÝSING



**NORÐURHELLA 1**  
KRÖNAN - MATVÖRUVERSLUN HAFNARFJÖRDUR  
VATNSÚÐAKERFI  
1.HÆÐ  
GRUNNMYND

SAMÞYKKT: *[Signature]* KT. 270760-4229 *[Signature]*  
DAGS. ÚTG. 28.01.20 DAGS. BREYT. YFIRFARID  
HÖNNUNUR KT. NETFANG SÍMI  
GUÐMUNDUR PÉTURSSON 020672-5539 gummi@ferill.is 575 1600  
MKV. (A1) VERKNR. TEIKN.NR. BREYT.  
1:50 19040 7-1104