

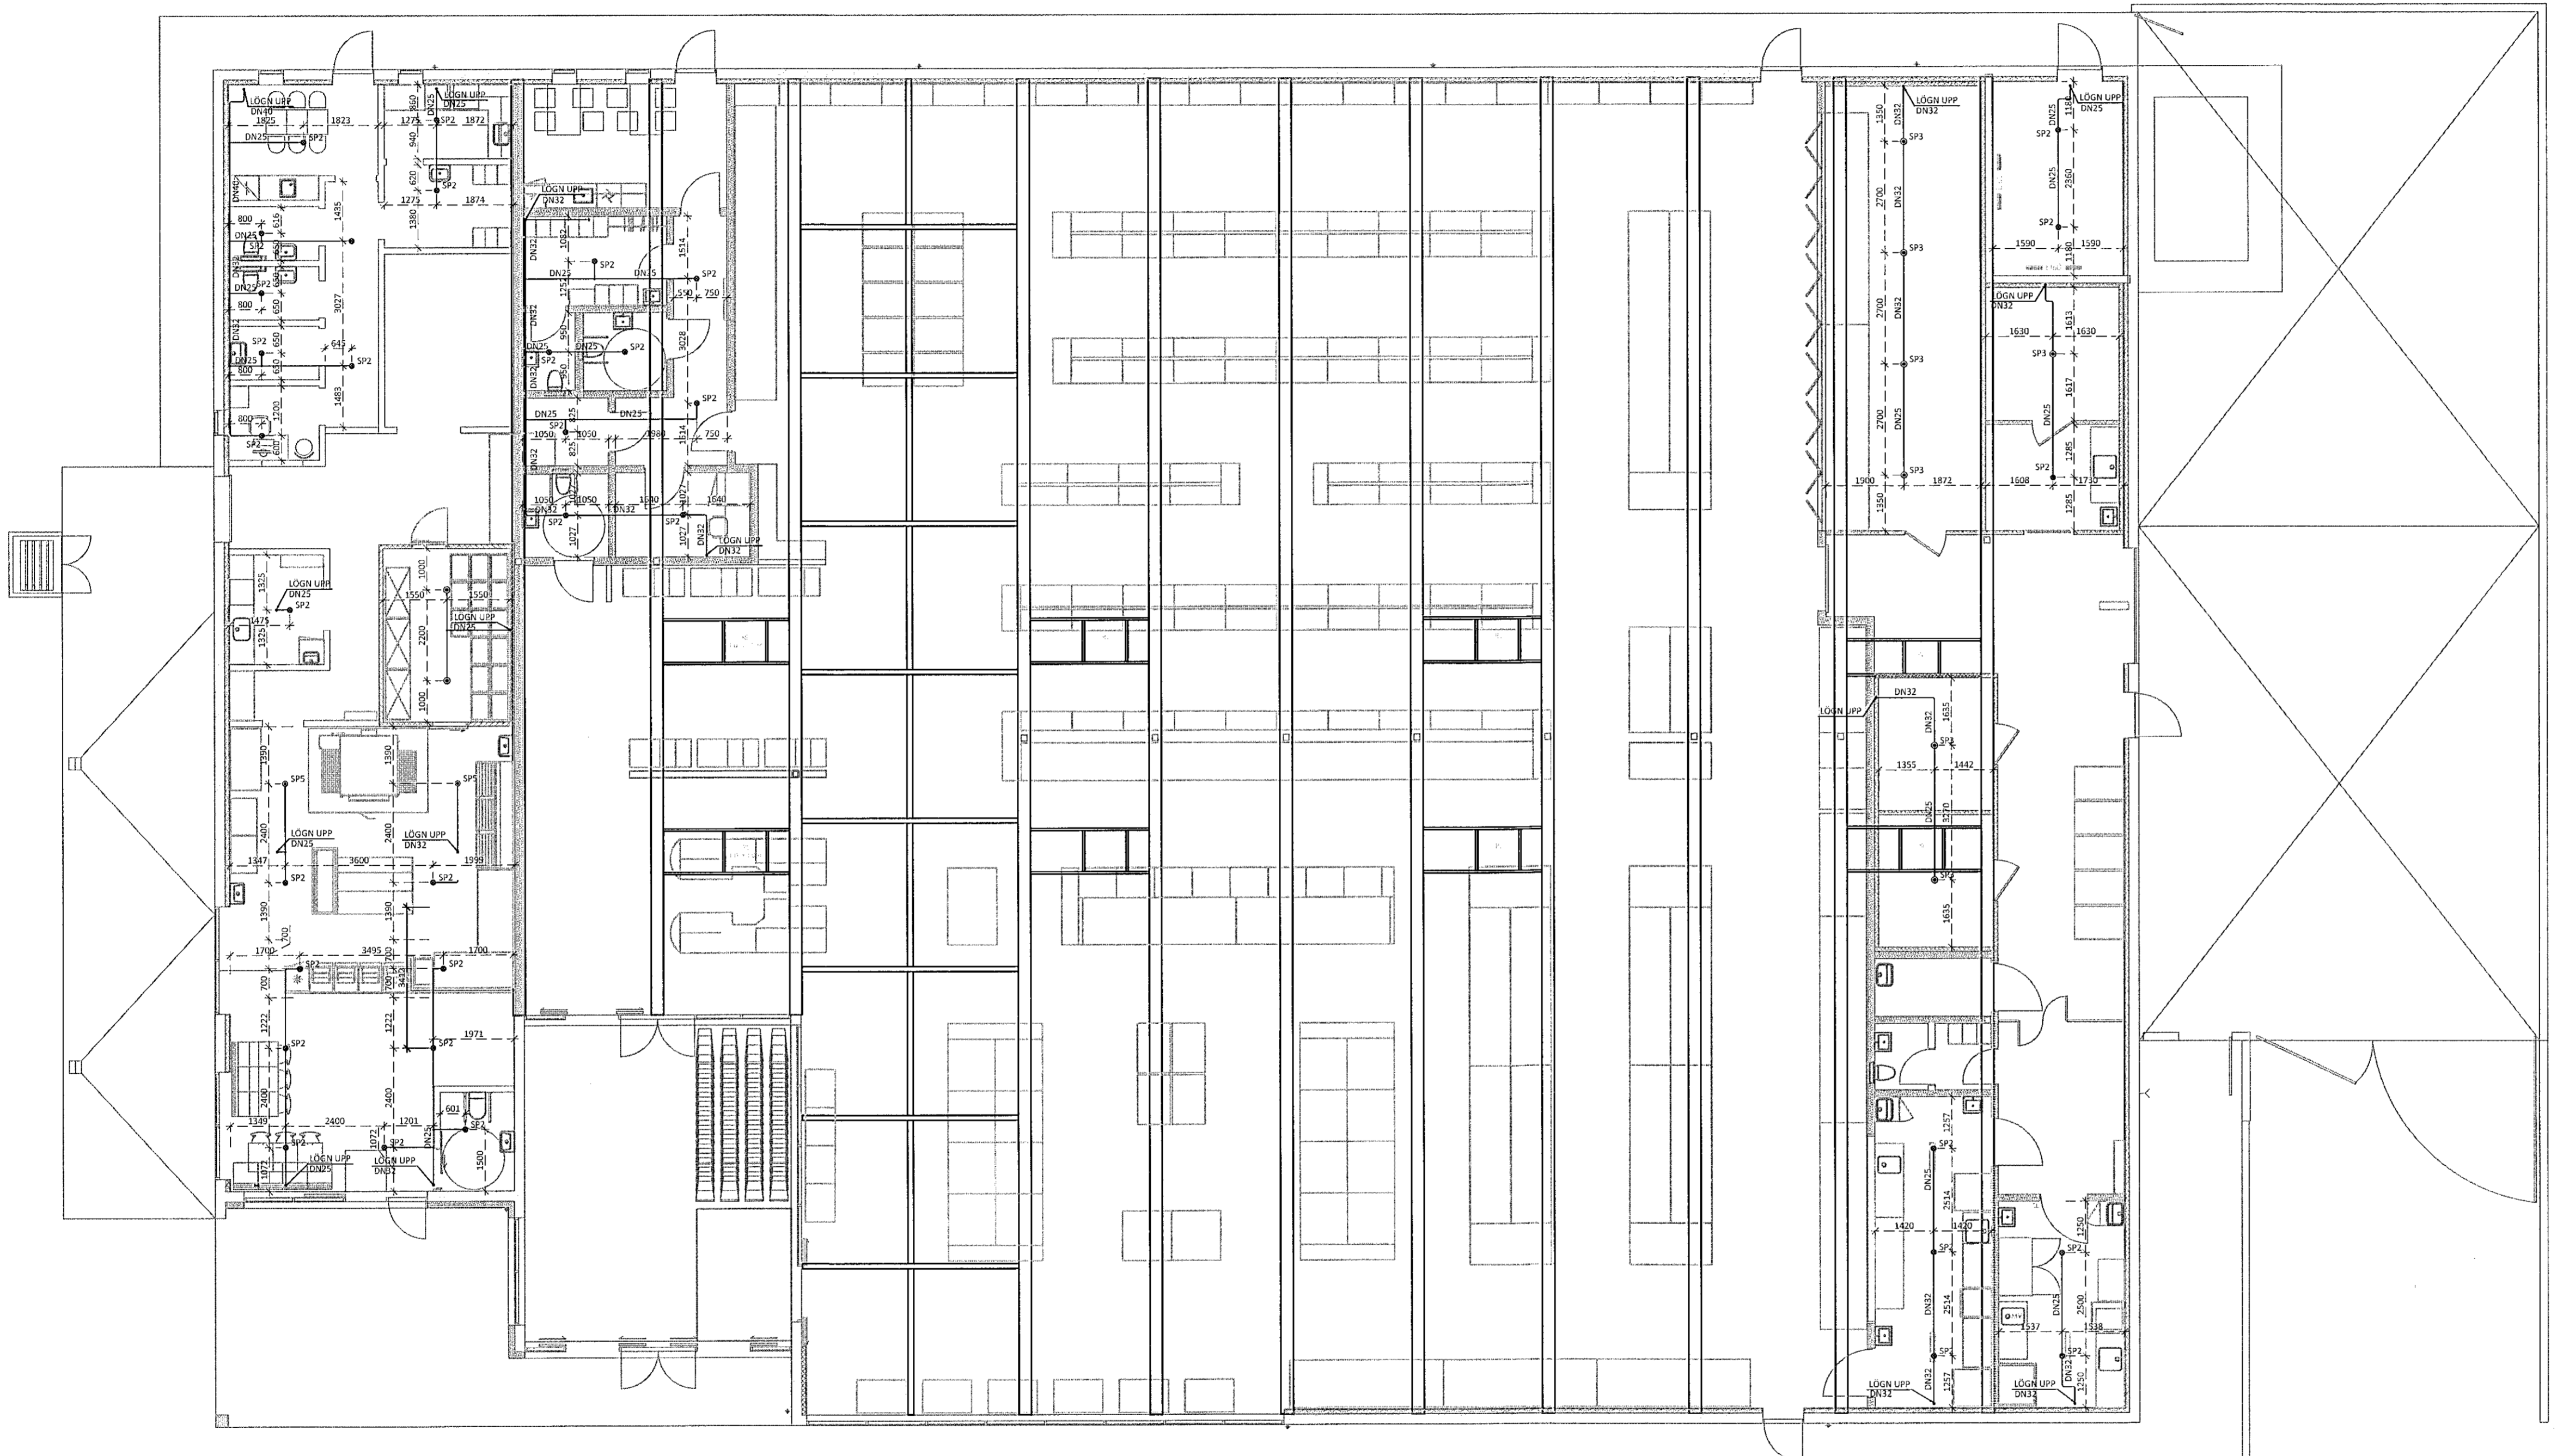


HÖNNUNARSTJÓRI KT. NETFANG SÍMI  
G. ÖPÐUR VÍÐISSON 220564-4369 Oddur@dapi.is 660 4200  
ÁRITUN HÖNNUNARSTJÓRA kt. 220564-4369

SÉRUPPRÁTTUR ER Í SAMRÆMI VID ADALUPPDÆMTEL DAGS ÚTG.  
VERKNR:

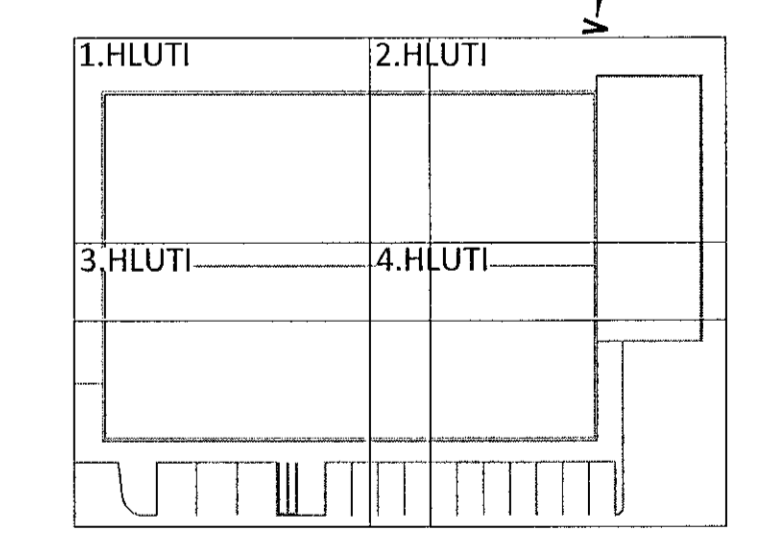

LYKILMYND

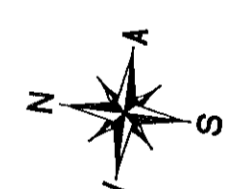

NR. DAGS. LÝSING



**NORÐURHELLA 1**  
KRÓNAN - MATVÖRUVERSLUN HAFNARFJÖRÐUR  
VATNSÚÐAKERFI  
1.HÆÐ  
YFIRLITSMYND - NEDRA KERFI

SAMÞYKKT: *Ólafur Gunnarsson* KT. 270760-4229  
DAGS. ÚTG. 28.01.20 DAGS. BREYTT. YFIRFARIÐ  
HÖNNUNUR KT. NETFANG SÍMI  
GUDMUNDUR PÉTURSSON 020672-5539 gummi@ferill.is 575 1600  
MKV. (A1) VERKNR. TEKN. NR. BREYTT.  
1:100 19040 7-1110  
Ferill ehf Mörkin 1 108 Reykjavík Sími: 575 1600 www.ferill.is