
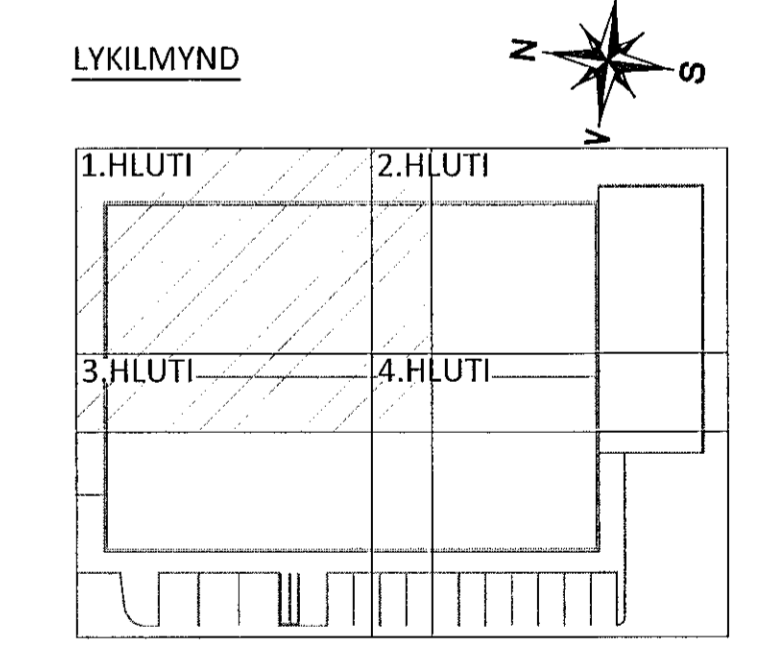


HÖNNUNARSTJÓRI KT. NETFANG SÍMI
 G. ODDUR VEIÐSSON 220564-4369 Oddur@dap.is 660 4200
 ÁBYGGINGARSTJÓRI KT. NETFANG SÍMI
 G. ODDUR VEIÐSSON 220564-4369 Oddur@dap.is 660 4200
 SÉRUPPDÁTTUR ER Í SAMREMI VÍÐ ADALUPPDRETTI. DAGS.ÚTG.
 VERKNR.

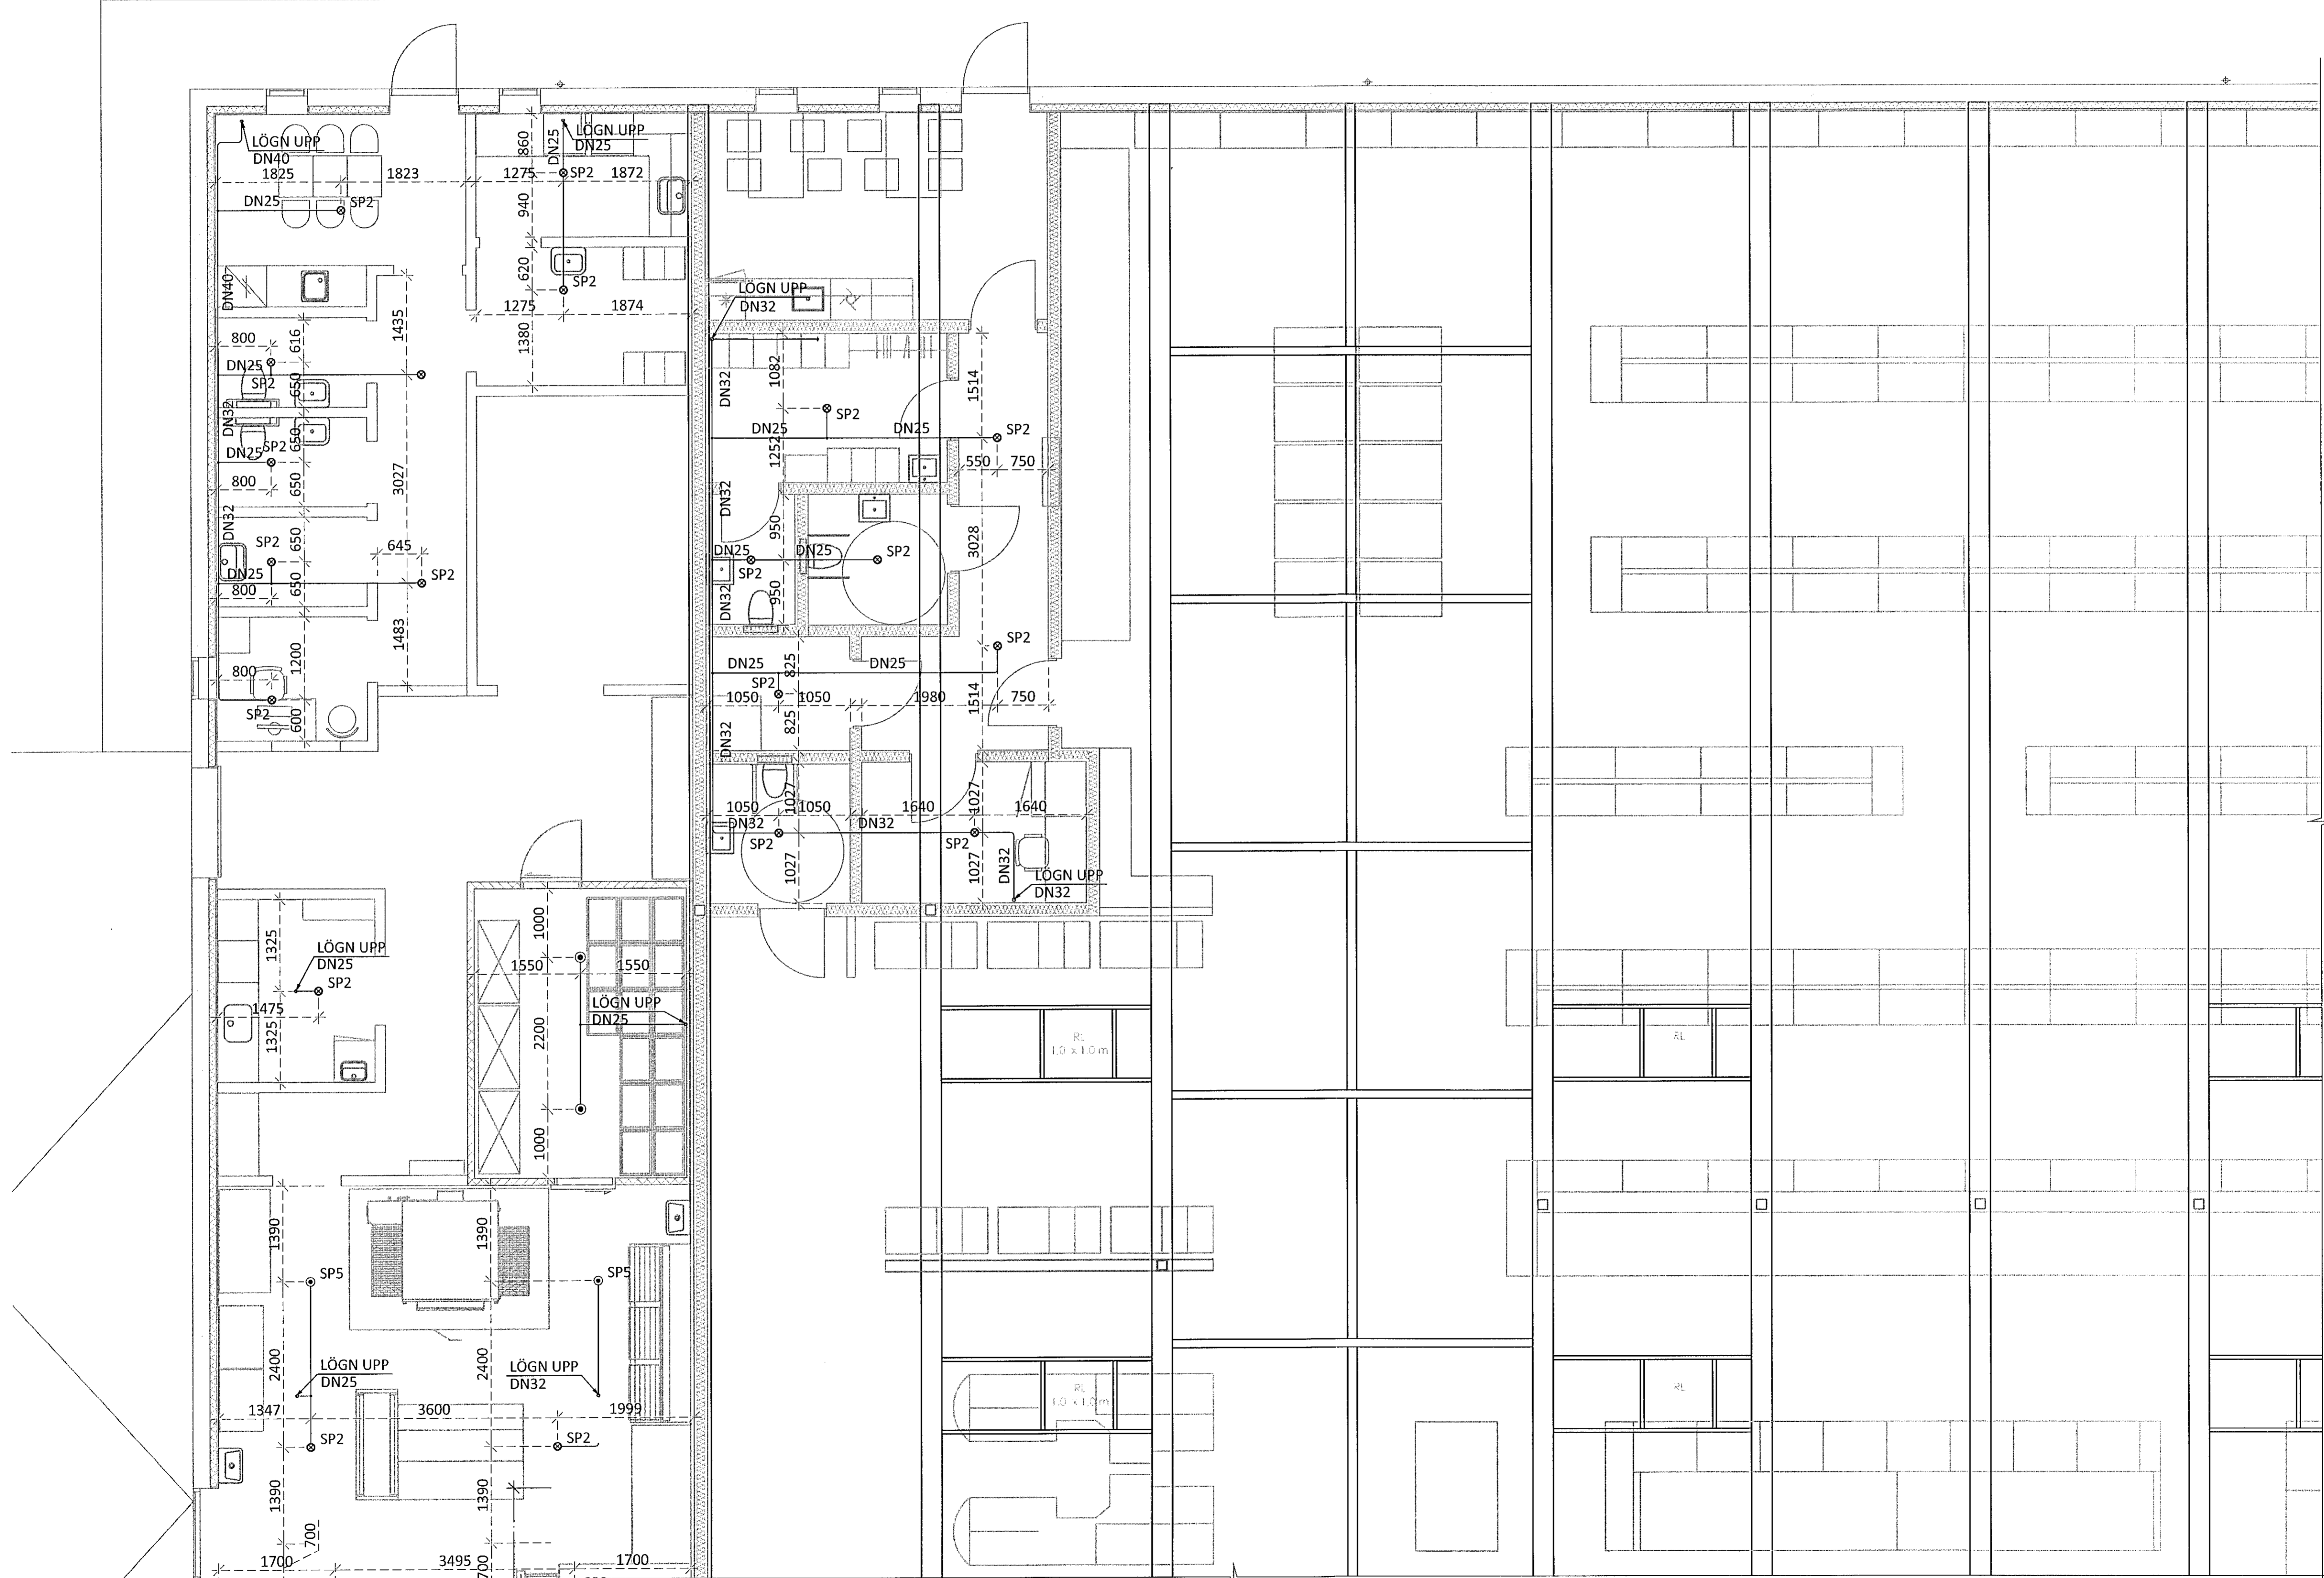

NR. DAGS. LÝSING

ferill
 VERKFRÆÐISTOFA

NORÐURHELLA 1
 KRÓNAN - MATVÖRUVERSLUN HAFNARFJÖRÐUR

VATNSÚÐAKERFI
 1.HÆÐ
 GRUNNMYND - NEDRA KERFI

SAMÞYKKT: KT. NETFANG SÍMI
 G. ODDUR VEIÐSSON 220564-4369 Oddur@dap.is 660 4200
 DAGS. ÚTG. DAGS. BREYTT. YFIRFARND
 28.01.20 PÁG
 HÖNNUNUR KT. NETFANG SÍMI
 GUÐMUNDUR PÉTURSSON 020572-5539 gummi@ferill.is 575 1600
 MKV. (A1) VERKNR. TEKN. NR. BREYTT.
 1:50 19040 7- 1111
 Ferill ehf. Mörkin 1 108 Reykjavík Sími: 575 1600 www.ferill.is