



Samþykkt þann  
07 FEB 2020  
Byggingarfulltrúna í Hafnarfirði  
F.h. Sigurður Steinar Jónsson

HÖNNUNARSTJÓRI KT. NETFANG SÍMI  
G. ODDUR VÍSSON 220564-4369 Oddur@dap.is 660 4200  
kt. 220564-4369

ÁRTUN HÖNNUNARSTJÓRA:  
SÉRUPPRÁTTUR ER Í SAMRÆMI VID ADALUPPDRETTI.  
VERKNR: DAGS.ÚTG:

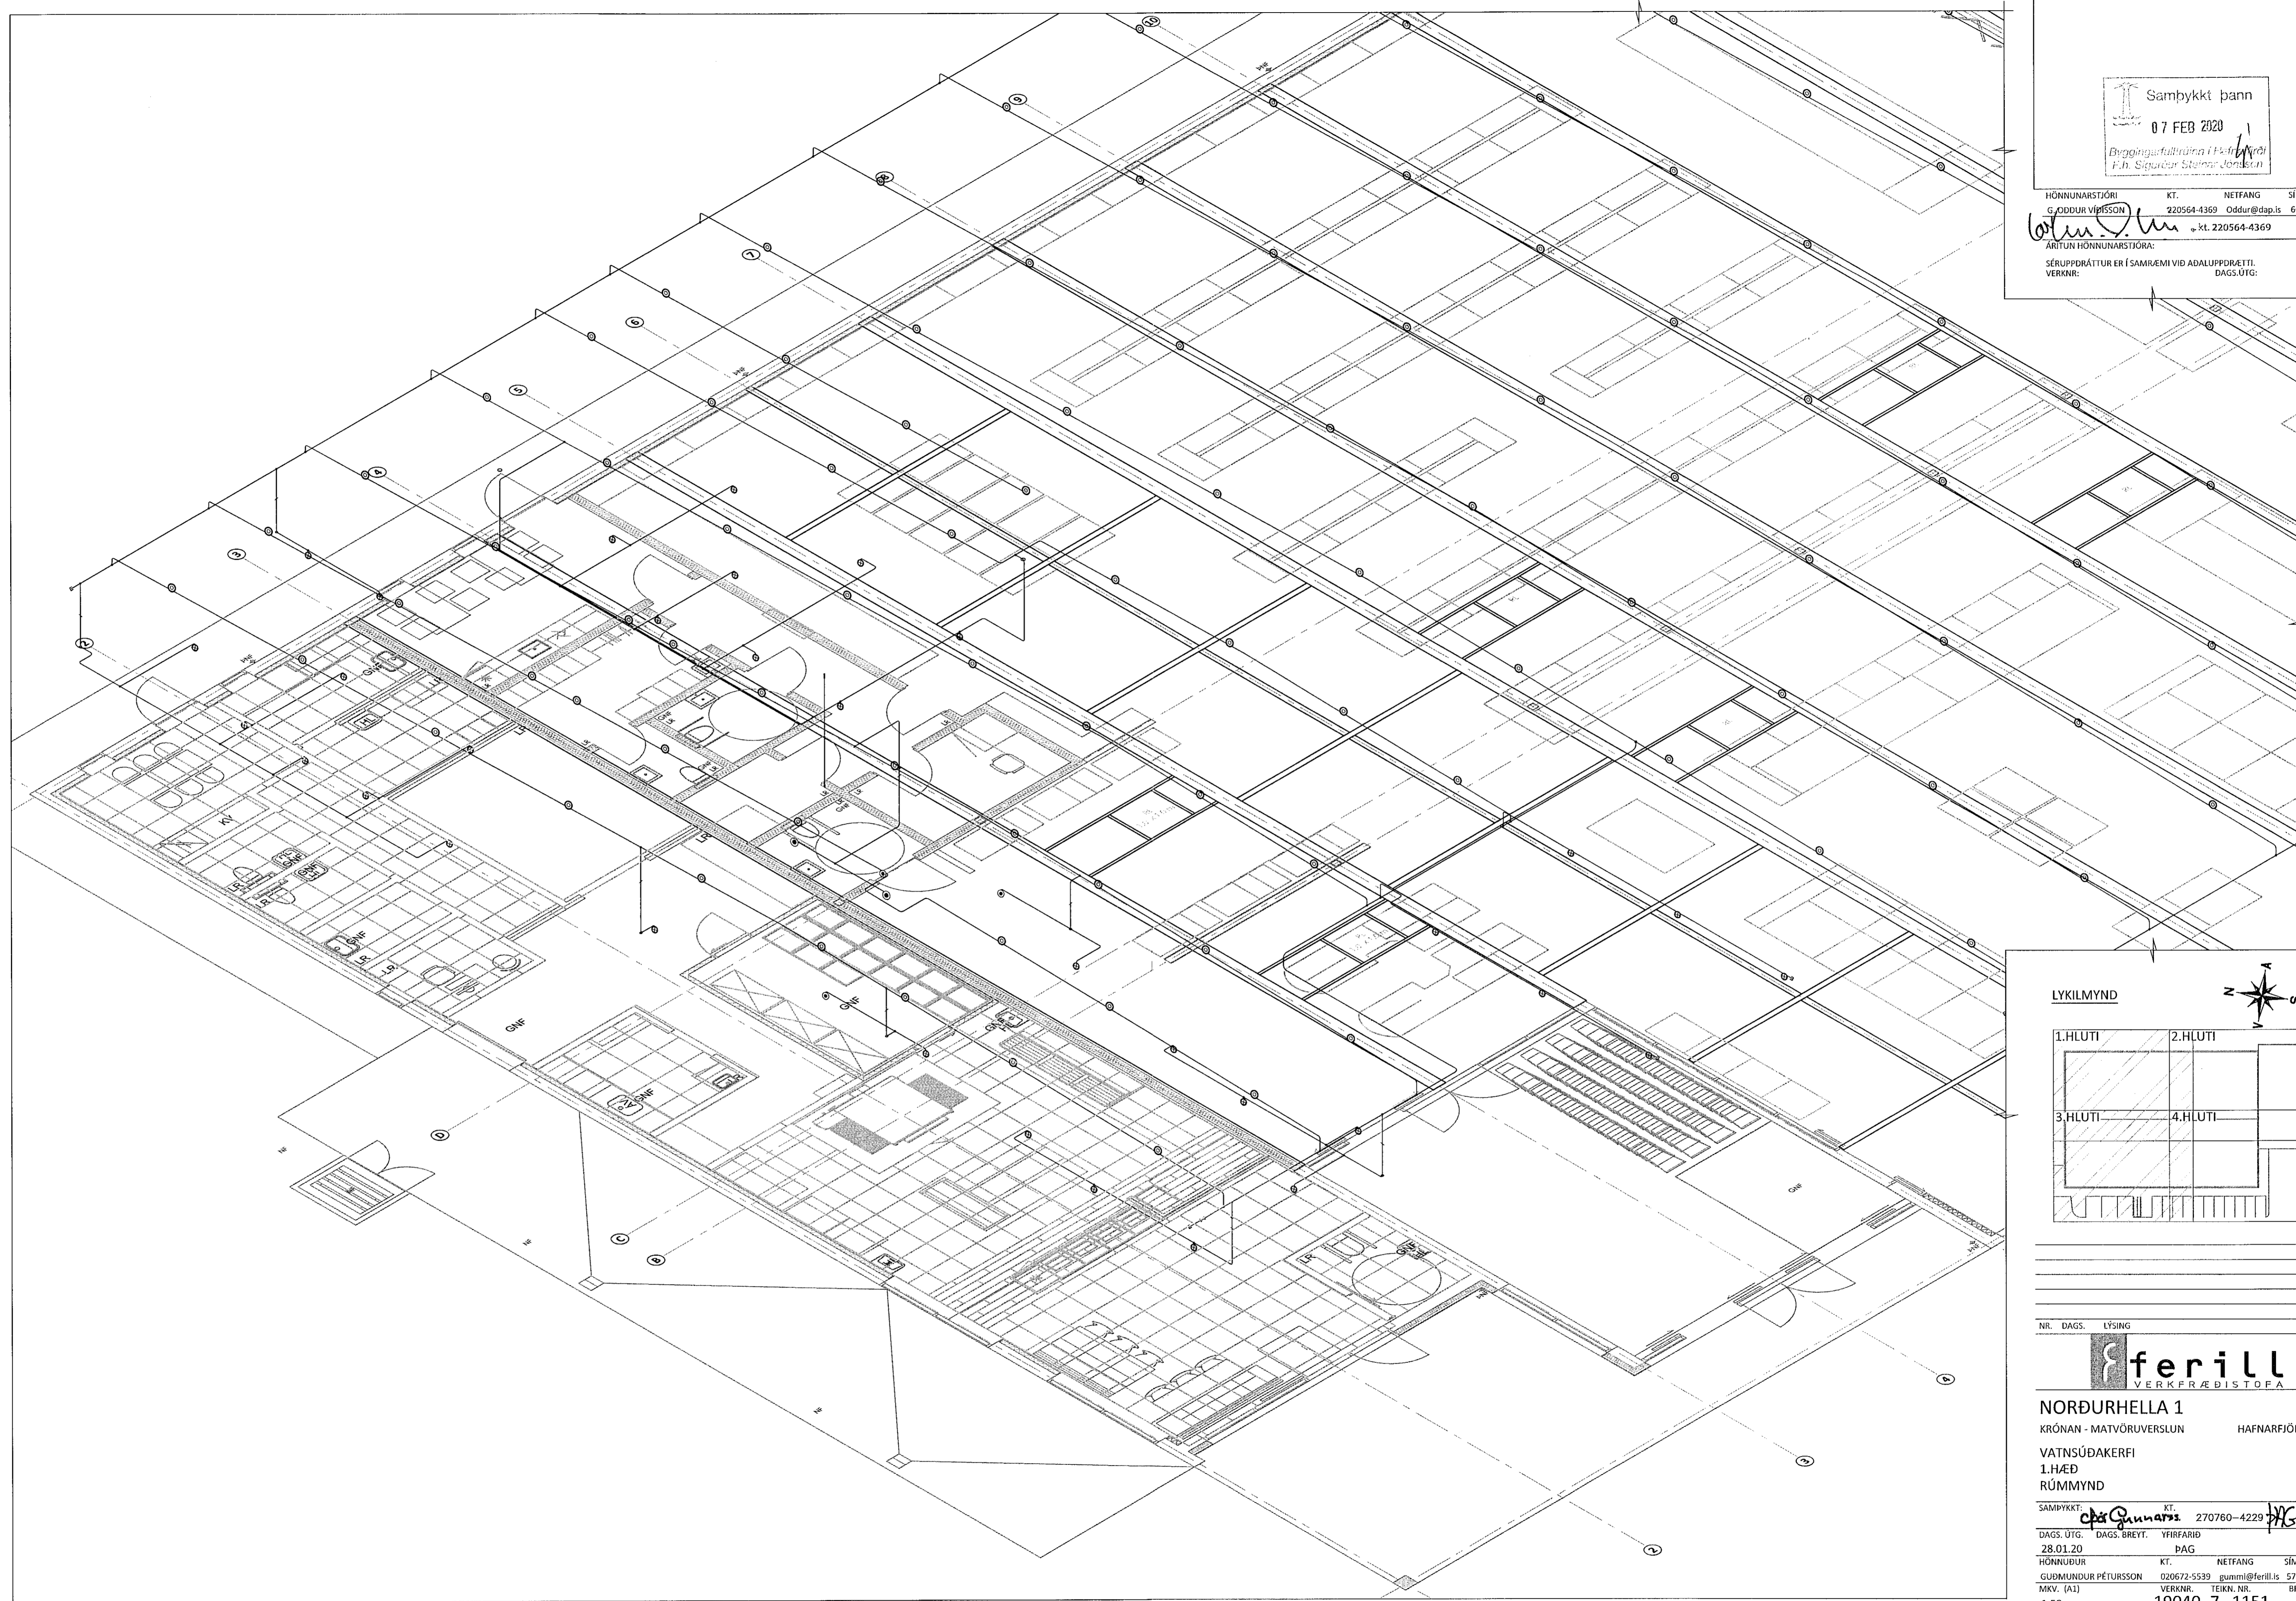

LYKILMYND

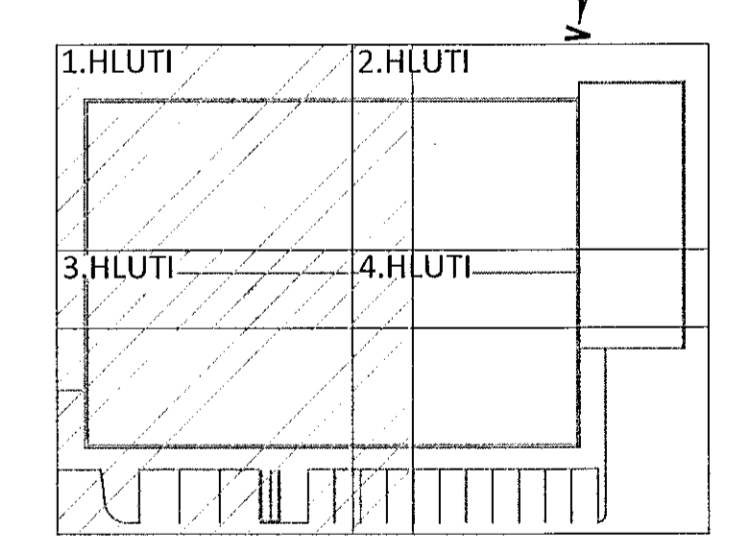

NR. DAGS. LYSING



**NORÐURHELLA 1**  
KRÓNAN - MATVÖRUVERSLUN HAFNARFJÖRÐUR  
VATNSÚÐAKERFI  
1.HÆÐ  
RÚMMYND

SAMÞYKKT KT. NETFANG SÍMI  
DAGS. ÚTG. DAGS. BREYTT. YFIRFARID  
28.01.20 28.01.20 270760-4229 PJS  
HÖNNUNDIR KT. NETFANG SÍMI  
GUÐMUNDUR PÉTURSSON 020672-5539 gummi@ferill.is 575 1600  
MKV. (A1) VERKNR. TEKNI. NR. BREYTT.  
1:50 19040 7-1151  
Ferill ehf Mörkin 1 108 Reykjavík Sími: 575 1600 www.ferill.is