
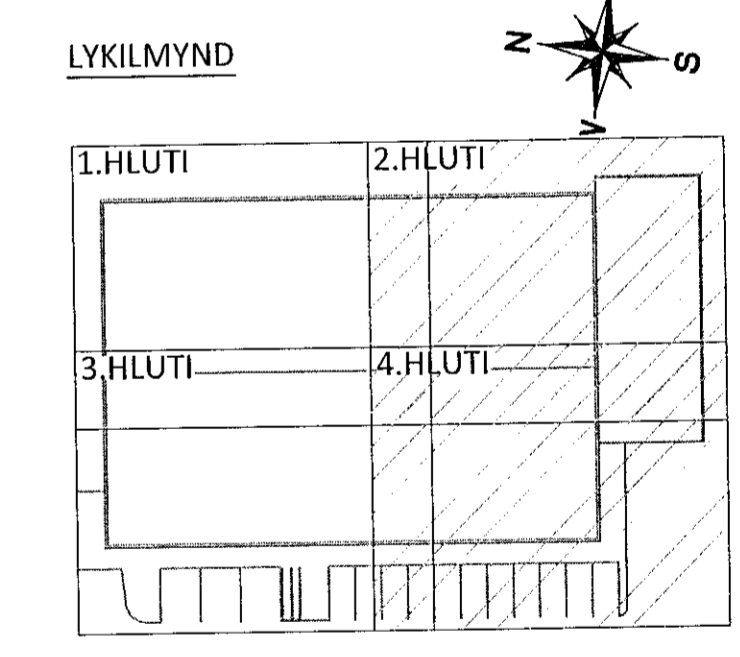


Samþykkt þann
07 FEB 2020
Byggingarfulltrúi í H. Inarfa
F. R. Sigurður Steinar Jónsson

HÖNNUNARSTJÓRI KT. NETFANG SÍMI
G. ODDUR VÍÐISSON 220564-4369 Oddur@dap.is 660 4200
ÁRITUN HÖNNUNARSTJÓRA
SÉLUPPRÁTTUR ER Í SAMRÆMI VÍÐ ADALUPPRÆTTI.
VERKNR. DAGS.ÚTG.

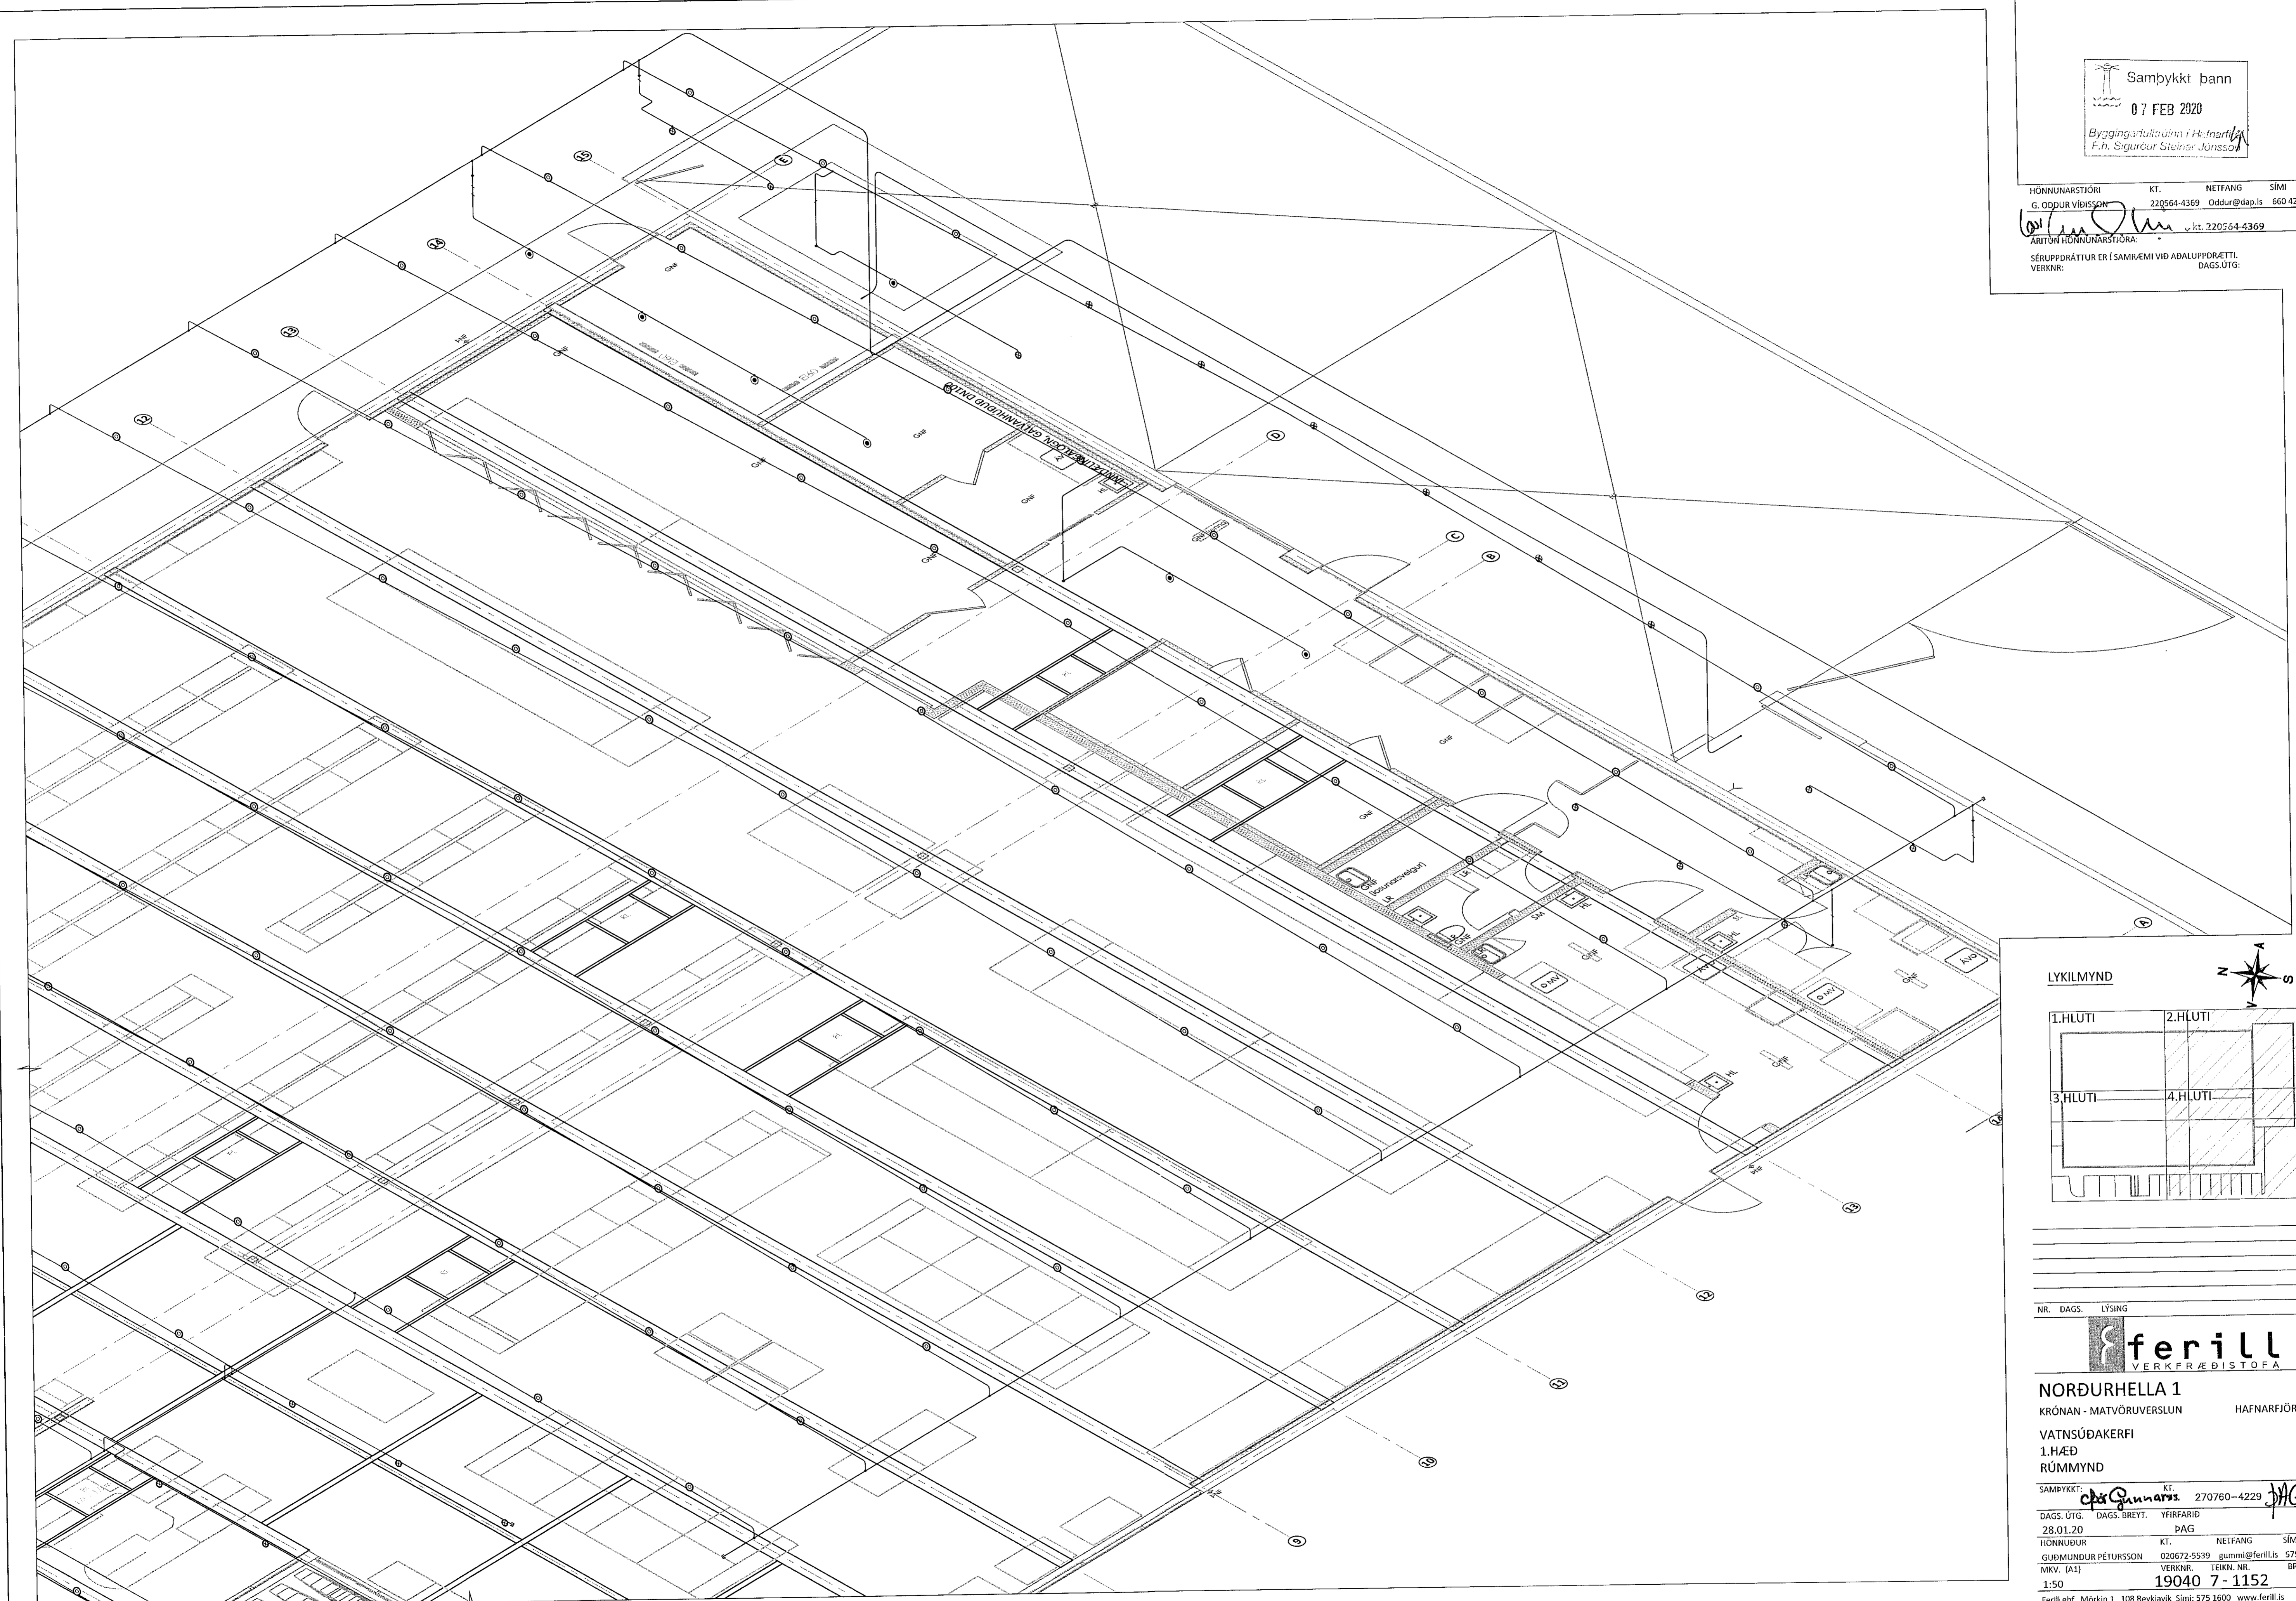

NR. DAGS. LÝSING

ferill
VERKFRÆÐISTOFA

NORÐURHELLA 1
KRÓNAN - MATVÖRUVERSLUN HAFNARFJÖRÐUR
VATNSÚÐAKERFI
1.HÆÐ
RÚMMYND

SAMÞYKKT: **Ólafur Gunnarsson** KT. 270760-4229 **JHG**

DAGS. ÚTG. DAGS. BREYTT. YFIRFARIÐ
28.01.20 PAG

HÖNNUÐUR KT. NETFANG SÍMI
GUÐMUNDUR PÉTURSSON 020672-5539 gummil@ferill.is 575 1600
MIKV. (A3) VERKNR. TEIKN. NR. BREYTT.
1:50 19040 7-1152
Ferill ehf. Mörkin 1 108 Reykjavík Sími: 575 1600 www.ferill.is