



ÁRITUN BYGGINGARFULLTRÓA

Samþykkt þann
24 JAN 2020
Byggingarfulltrúi i Húsnáðuneytið
F.h. Sigurður Steinar Jónsson

HÖNNUNARSTJÓRI KT. NETFANG Sími
G. ODDUR VÍÐISSON 220564-4369 Oddur@dag.is 660 4200

ÁRITUN HÖNNUNARSTJÓRA: KT. 220564-4369

SÉRUPPRÁTTUR ER Í SAMRÆMI VÍÐ ADALUPPRÆTTI. DAGS.ÚTG. VERKNR:

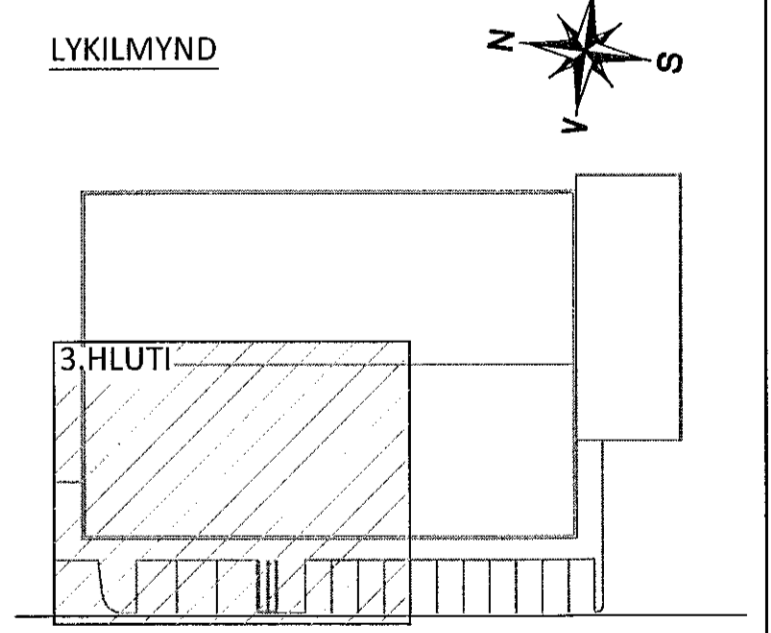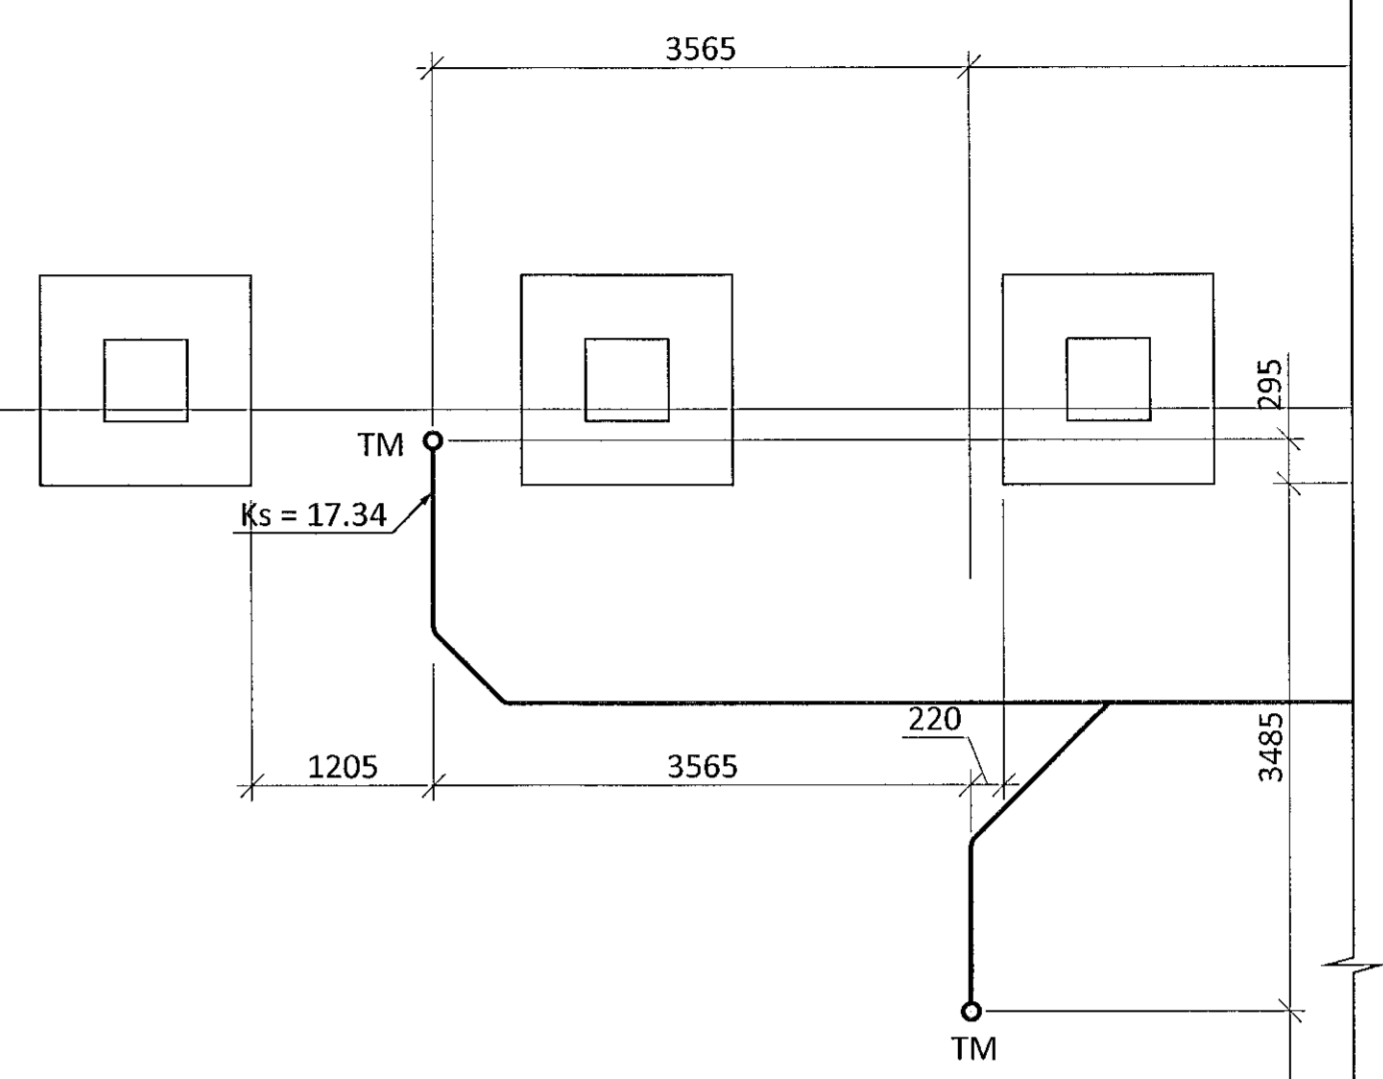

B 02.12.19 NÝTT SKIPULAG, DN FÆRT
A 17.10.19 FÆRSLA Á TM, BÆTT VÍÐ NF
NR. DAGS. LYSING

ferill
VERKFRÆÐISTOFA

NORÐURHELLA 1
KRÓNAN - MATVÖRUVERSLUN HAFNARFJÖRÐUR

FRÁVEITUKERFI
LAGNIR Í LÓÐ
GRUNNMYND

SAMÞYKKT: KT. **Ólaf Gunnarsson** 270760-4229 **PAG**

DAGS. ÚTG. DAGS. BREYT. VÍRFRARÍÐ
09.09.19 02.12.19 PAG

HÖNNUNÐUR KT. NETFANG Sími
GUBMUNDUR PÉTUSSON 020672-5539 gummi@ferill.is 575 1600

MKV. (A1) VERKNR. TEIKN. NR. BREYT.
1:50 19040 2-0103 B

Ferill ehf. Mörkin 1 108 Reykjavík Sími: 575 1600 www.ferill.is