


12 11 10 9 8 7 6 5 4 3 2 1

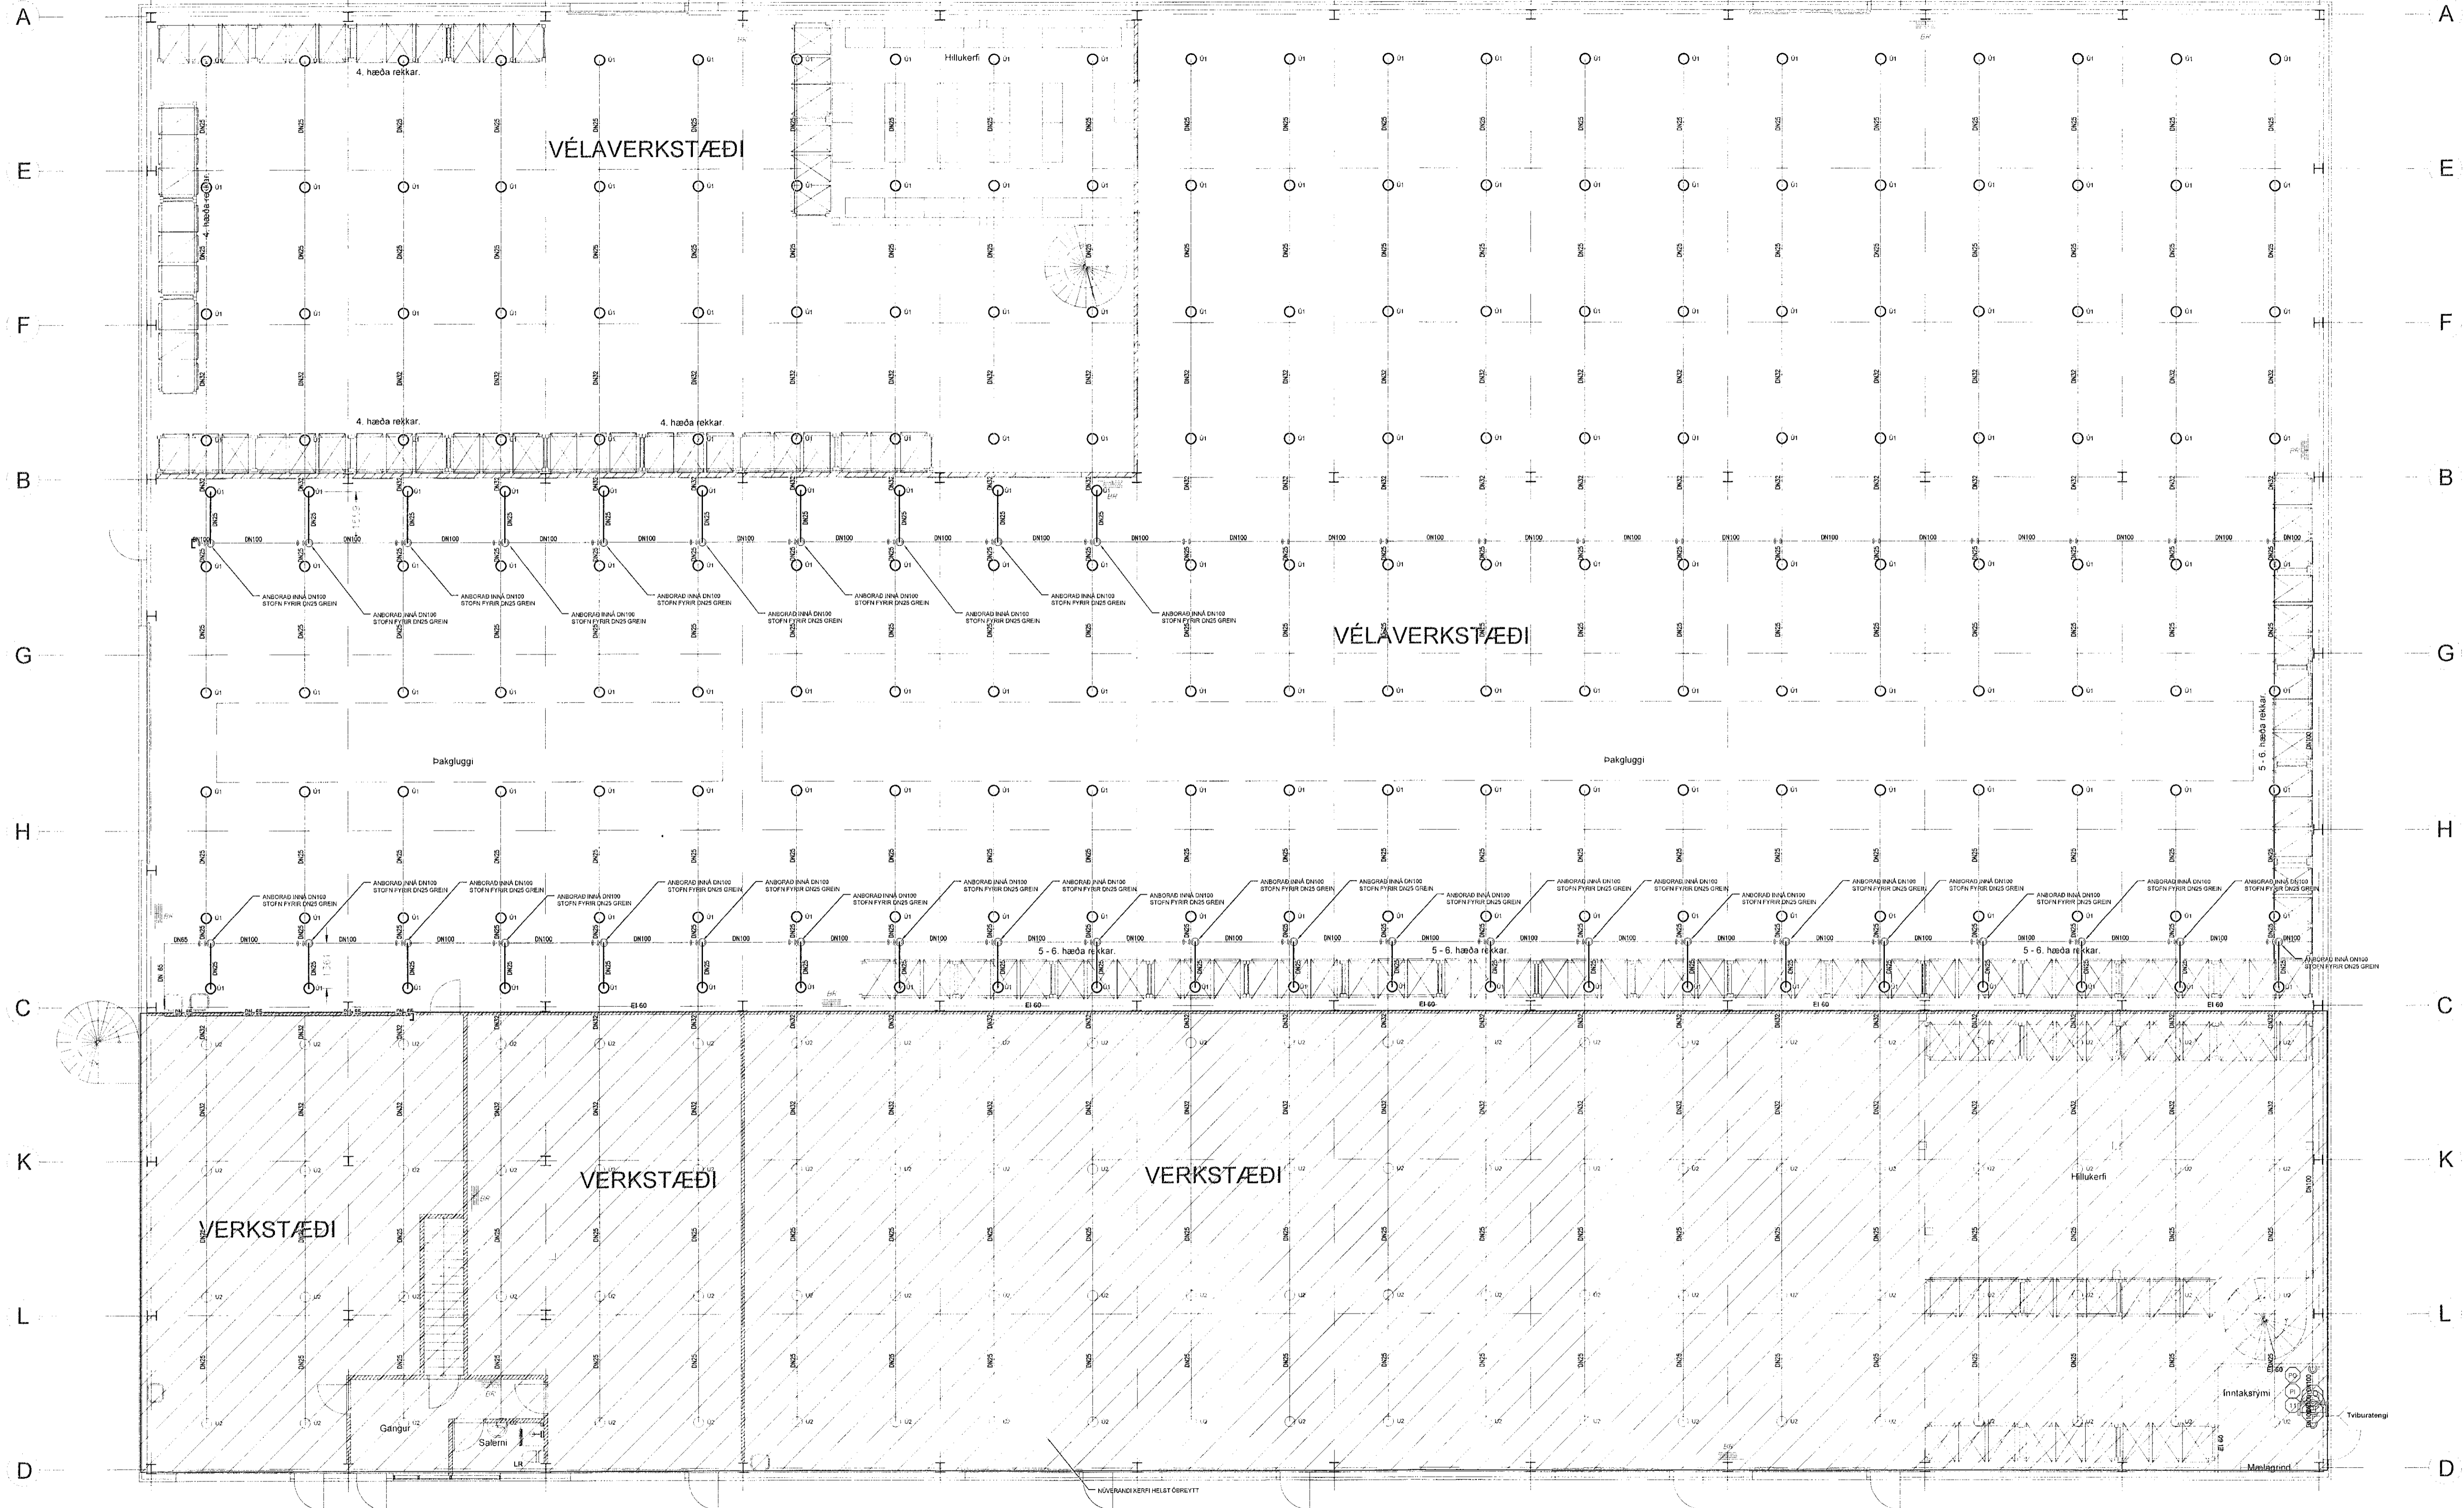

YFIRLITSMYND ÞAKKERFI, 1:100

Sambýkkt þann
14 FEB 2020
Byggingarfulltrúinn í Húsavík
F.h. Sigurður Steinar Jónsson

ÚTGÁFUFERILL			
NÚMÉR	DAGS	SKYRINGAR	SKAÐAÐ
A	28.11.2019	BYGGINGARTEIKNING	GI

ÁRITUN AÐALHÖNNUÐAR:
Sigurður Steinar Jónsson Kl. 22.05.19 - 21.11.19

- SKÝRINGAR Á TÁKNUM:
- NÝJAR GREINAR
 - NÚVERANDI STOFNLOGN, DREIFLAGNIR OG GREINAR
 - Ú1: NÝR UPPVÍSANDI ÚÐARI, VENJULEGUR (STANDARD RESPONSE) KRÖMADUR MED K-GILDI 80 OG ÖPNUNARHITASTIG 141°C FJÖLDI: STK.
 - Ú2: NÚVERANDI UPPVÍSANDI DN15 ÚÐARI,

NÚVERANDI ÚDASTÚTUM Á MILLI MÁTLÍNA A - C OG 1 - 12 ER SKIPT ÚT FYRIR ÚDASTÚTUM MED HERRA ÖPNUNARHITASTIG (141°C). NÝIR ÚDASTÚTAR MED HERRA ÖPNUNARHITASTIG ER KOMID FYRIR Á DN100 STOFNLOGN NÆST MÁLINU C

VATNSÚÐAKERFIÐ Á MILLI MÁTLÍNA C - E OG 1-12 HELST ÖBREYTT.

ALMENNAR SKÝRINGAR SJÁ TEIKN. V100

LACNAVI
ÞJÓTTUSEL 2, 109 REYKJAVÍK
SÍM: +354 997 4543
NETFANG: lagnavi@heima.is

ÁLHELLA 3
HAFNARFJÖRÐUR

HEITI: VATNSÚÐAKERFI IDNADARRYMI YFIRLITSMYND ÞAKKERFI		NÚMÉR: V101
SKAÐAÐ: GI	TEIKNAD: GI	SAMBÝKKT: KVAÐI: 1:100
DAGS. ÁRTUÐAR: 28.11.2019	NAFN OG KT. Hönnuðar: Garðar Ingþósson	160259-3619
ÁRITUN Hönnuðar: <i>Garðar Ingþósson</i>	VIÐMÁL: A	

1 2 3 4 5 6