

Samþykkt þann
14 FEB 2020
Byggingarfulltrúinn í Hafnarfjörð
F.h. Sigurdur Steinar Jónsson

ÚTGÁFUERILL

NÚMÉR	DAGS	SKYRINGAR	HOANDAÐ
A	28.11.2019	BYGGINGARTEIKNING	GI

ÁRITUN AÐALHÖNNUÐAR:
Sigurdur Steinar Jónsson KÍ 220850-2082

SKÝRINGAR Á TÁKNUM:

- NÝJAR GREINAR
- NÚVERANDI STOFNLOGN, DREIFLAGNIR OG GREINAR
- Ú1: NÝR UPPVÍSANDI ÚBARI, VENJULEGUR (STANDARD RESPONSE) KRÓMADUR MEÐ K-GILDI 80 OG ÖPNUNARHITASTIG 141°C FJÖLDI: STK.
- Ú2: NÚVERANDI UPPVÍSANDI DN15 ÚBARI.


ALMENNAR SKÝRINGAR SJÁ TEIGN. V100

ÞJÓTTUSEL 2, 109 REYKJAVÍK
SÍMI: +354 897 4543
NETFANG: lagnavit@heima.is

VERK: **ÁLHELLA 3**
HAFNARFJÖRÐUR

HEITI: VATNSÚÐAKERFI IÐNÁÐARRÝMI GRUNNMYND ÞAKKERFI, HLUTI 2
VIRKISGRÖÐ: **V103**

HOANDAÐ	TEIKNING	GI	SAMMÝKKT	SKYRIL
DAGS. ÁRITUNAR	NAFN OG KT. HOÖNNUÐAR			1:50
28.11.2019	Gardar Ingólfsson		160259-3619	
ÁRITUN HOÖNNUÐAR	ÚTGÁFA			A

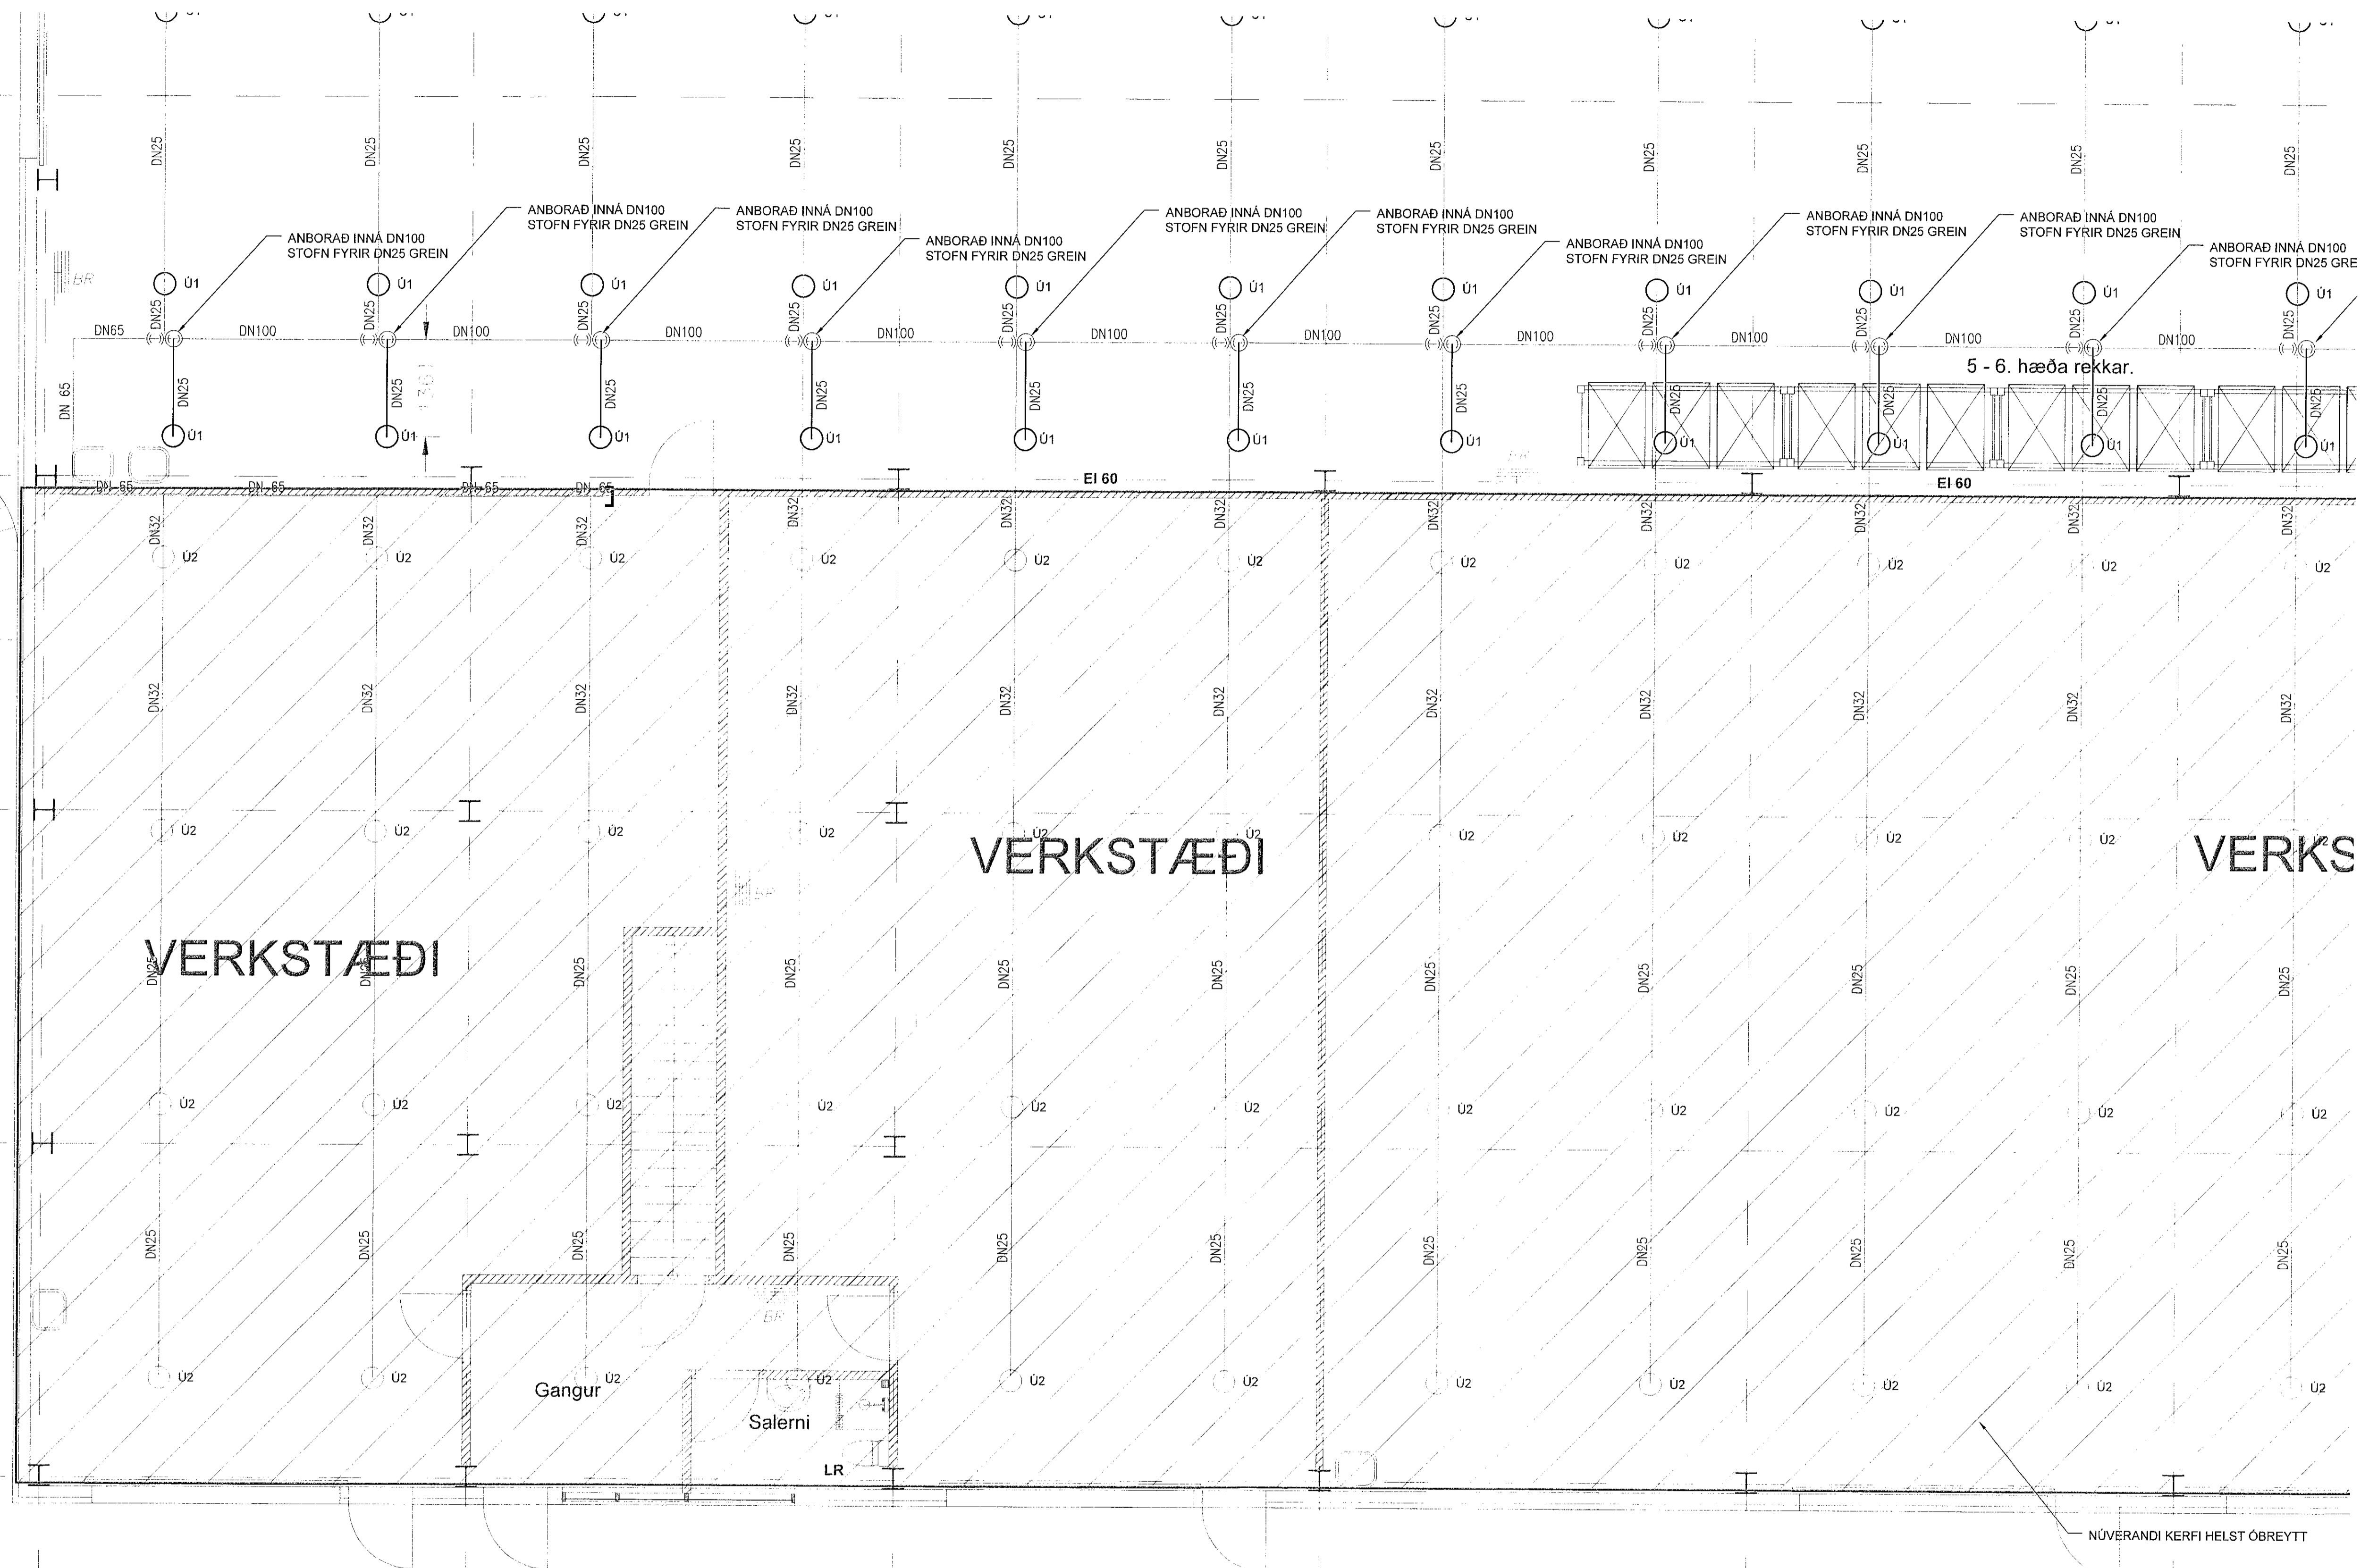

GRUNNMYND ÞAKKERFI, HLUTI 2 1:50