

Samþykkt þann  
14 FEB 2020  
Byggingarútlitirinn í Hafnarfirði  
F.h. Sigurður Steinar Jónsson

ÚTGÁFUFRILL			
NÚMUR	DAGS	SKÝRINGAR	FRAMAN
A	28.11.2019	BYGGINGARTEIKNING	GI

ÁRITUN AÐALHÖNNUÐAR:  
*Sigurður Steinar Jónsson* KL 220857-2189


- SKÝRINGAR Á TÁKNUM:
- NYJAR GREINAR
  - NÚVERANDI STOFNLOGN, DREIFILAGNIR OG GREINAR
  - Ú1: NÝR UPPVÍSANDI ÚBARI, VENJULEGUR (STANDARÐ RESPONSE) KRÖMAÐUR MEÐ K-GILDI 80 OG ÖPNUNARHITASTIG 141°C FJÖLDI: STK.
  - Ú2: NÚVERANDI UPPVÍSANDI DN15 ÚBARI.

ALMENNAR SKÝRINGAR SJÁ TEIKN. V105

**LAGNAVIT**  
ÞJÓTTUSEL 2, 109 REYKJAVÍK  
SÍMI: +354 897 4543  
NETFANG: lagnavit@helma.is

**ÁLHELLA 3**  
HAFNARFJÖRÐUR

HEITI: VATNSÚÐAKERFI IÐNAÐARRYMI GRUNNMYND ÞAKKERFI, HLUTI 4	NEF. TEIKNINGAR: <b>V105</b>
FRAMAN: GI	FRAMAN: GI
DAGS: ÁRITUNAR 28.11.2019	MAFI OG KT. HÖNNUÐAR: Gardar Ingþósson
ÁRITUN HÖNNUÐAR: <i>Gardar Ingþósson</i>	160259-2619
ÚTGÁFA: A	

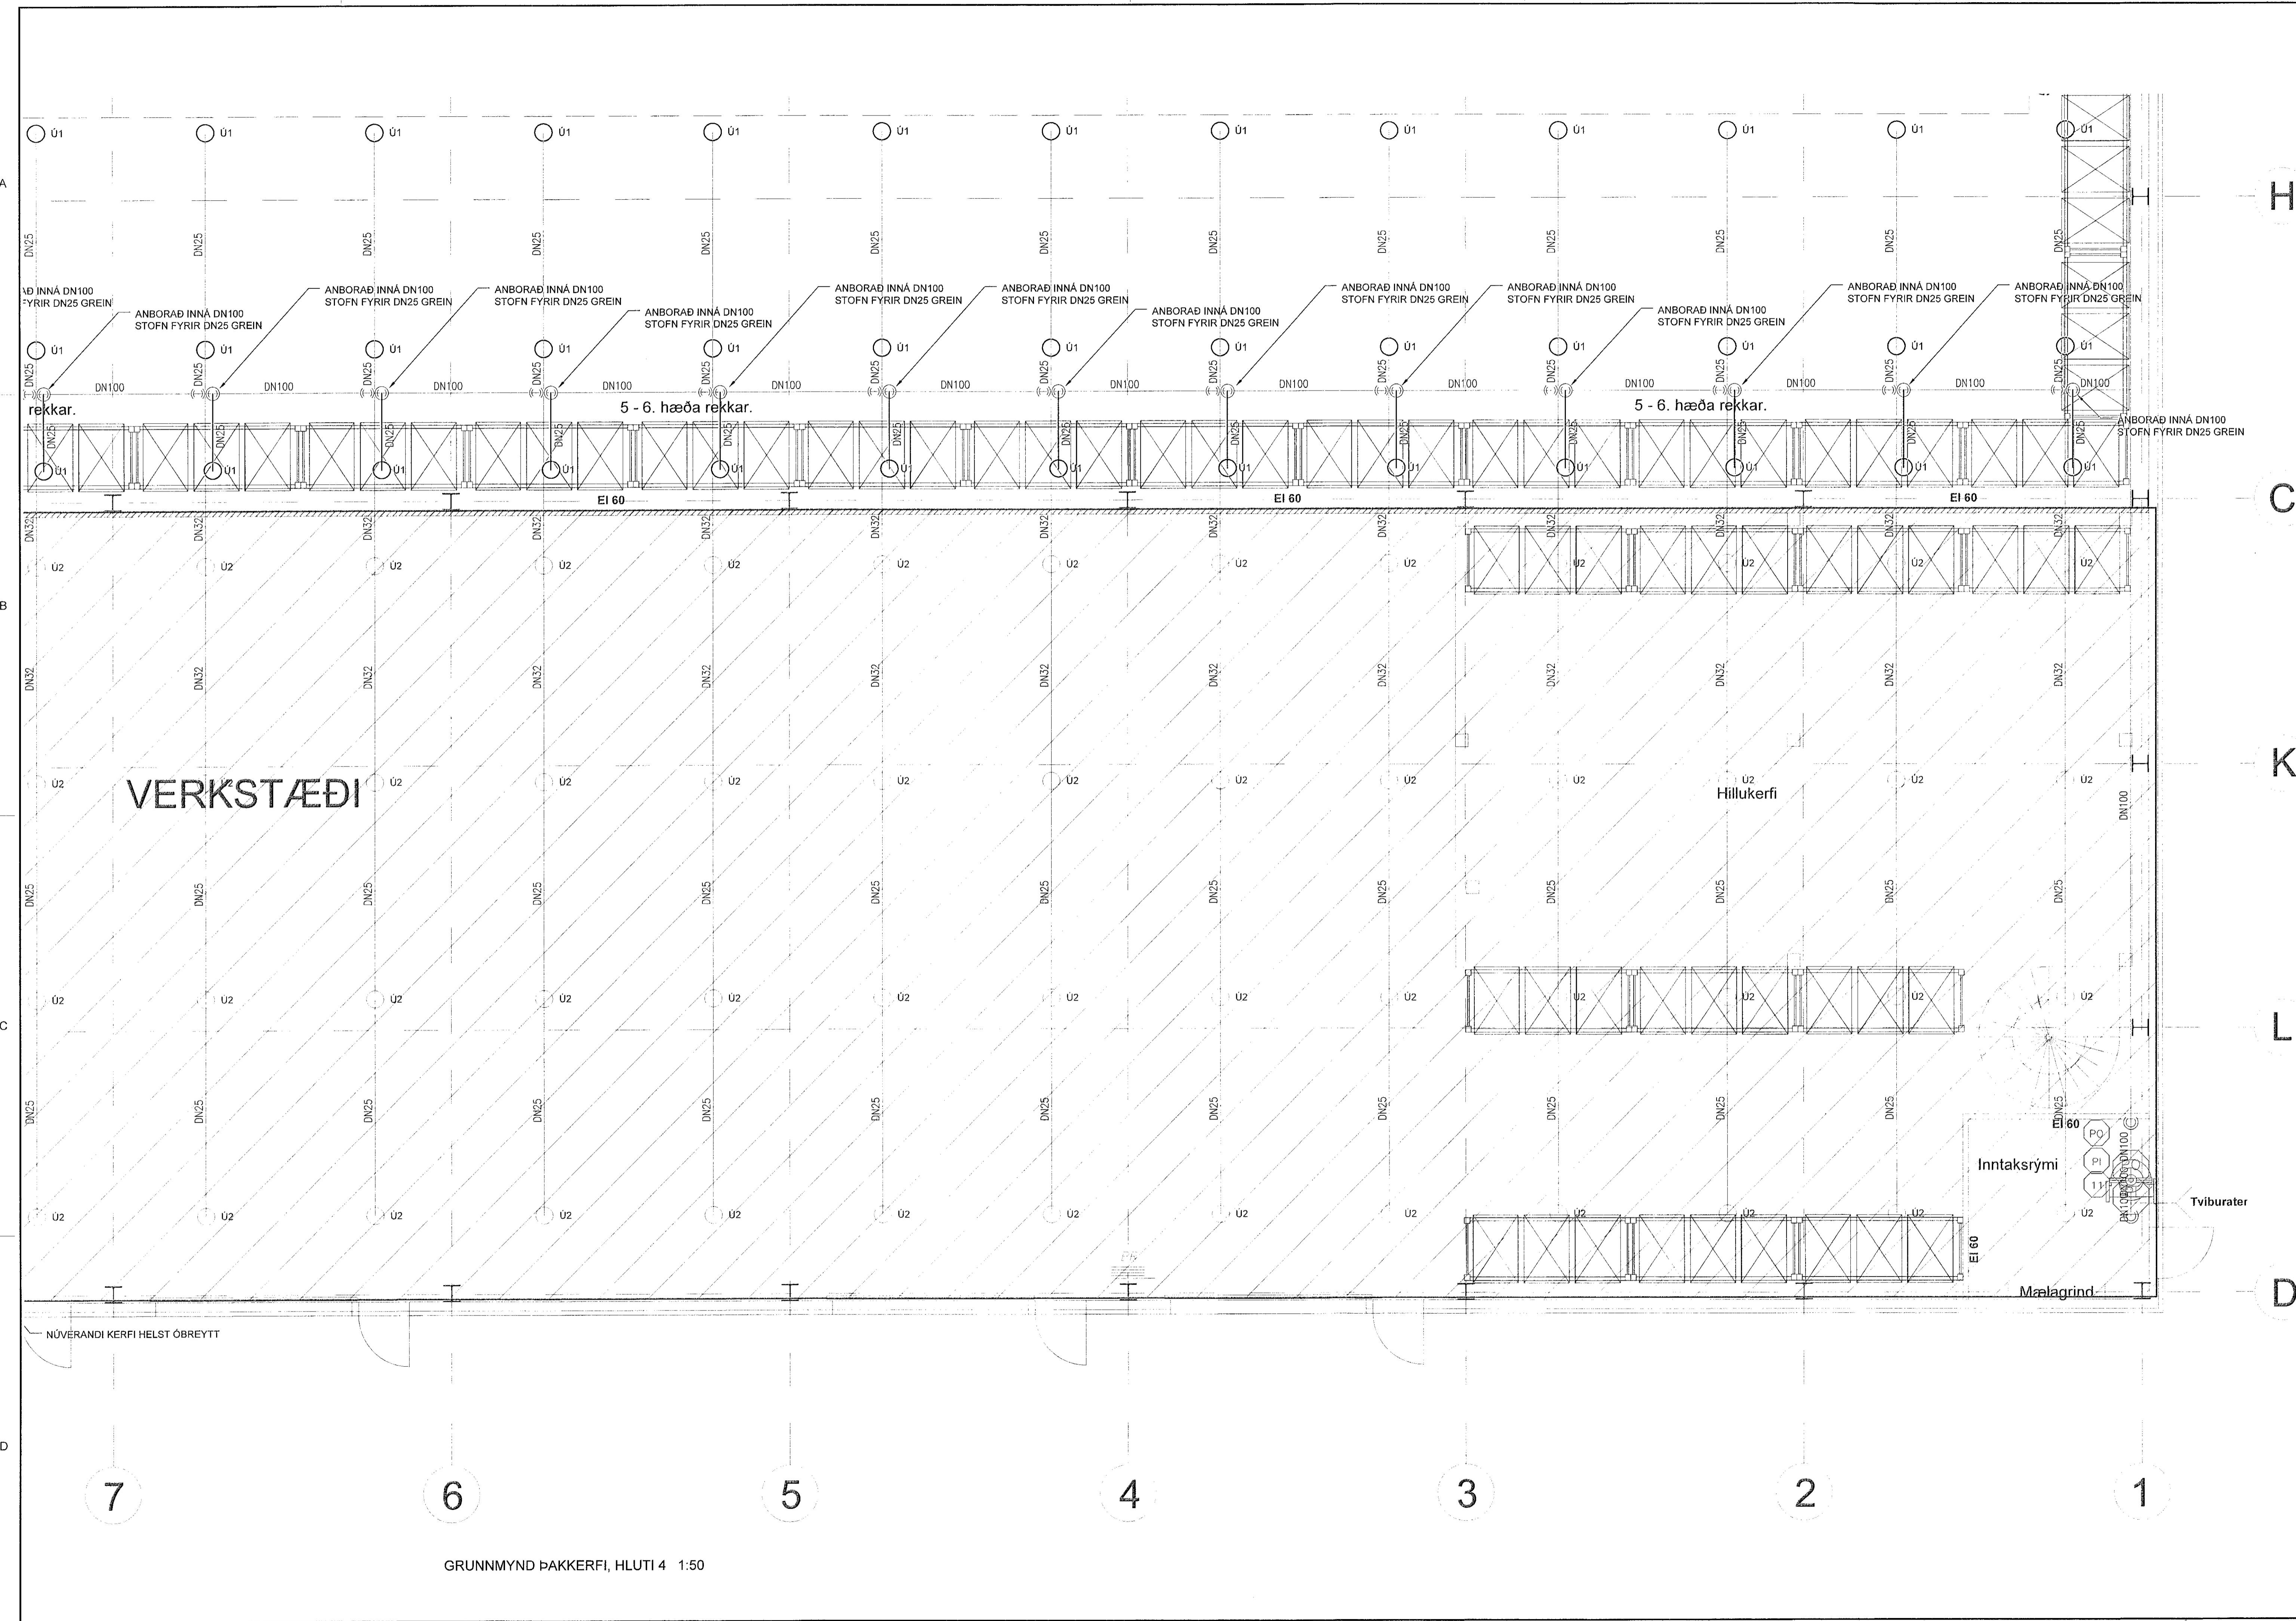

GRUNNMYND ÞAKKERFI, HLUTI 4 1:50