



HÆÐ 2770mm  
STÁL-TIMBURÞREP LOKAÐ Á MILLI

STIGI 1.HÆÐ  
MKV 1:20

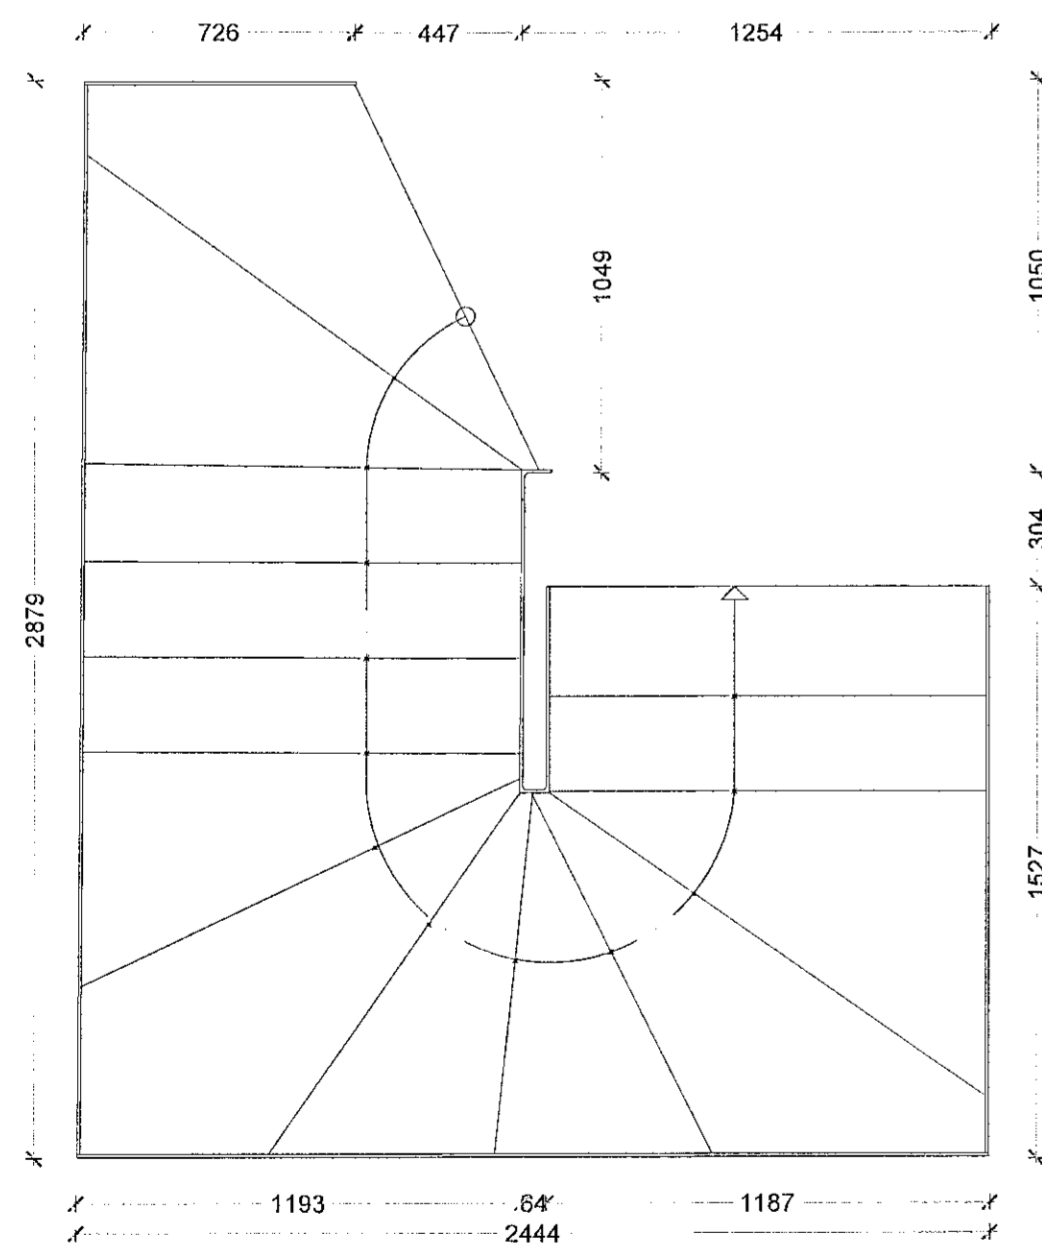

HÆÐ 2770mm  
STÁL-TIMBURÞREP OPID Á MILLI

STIGI 2.HÆÐ  
MKV 1:20

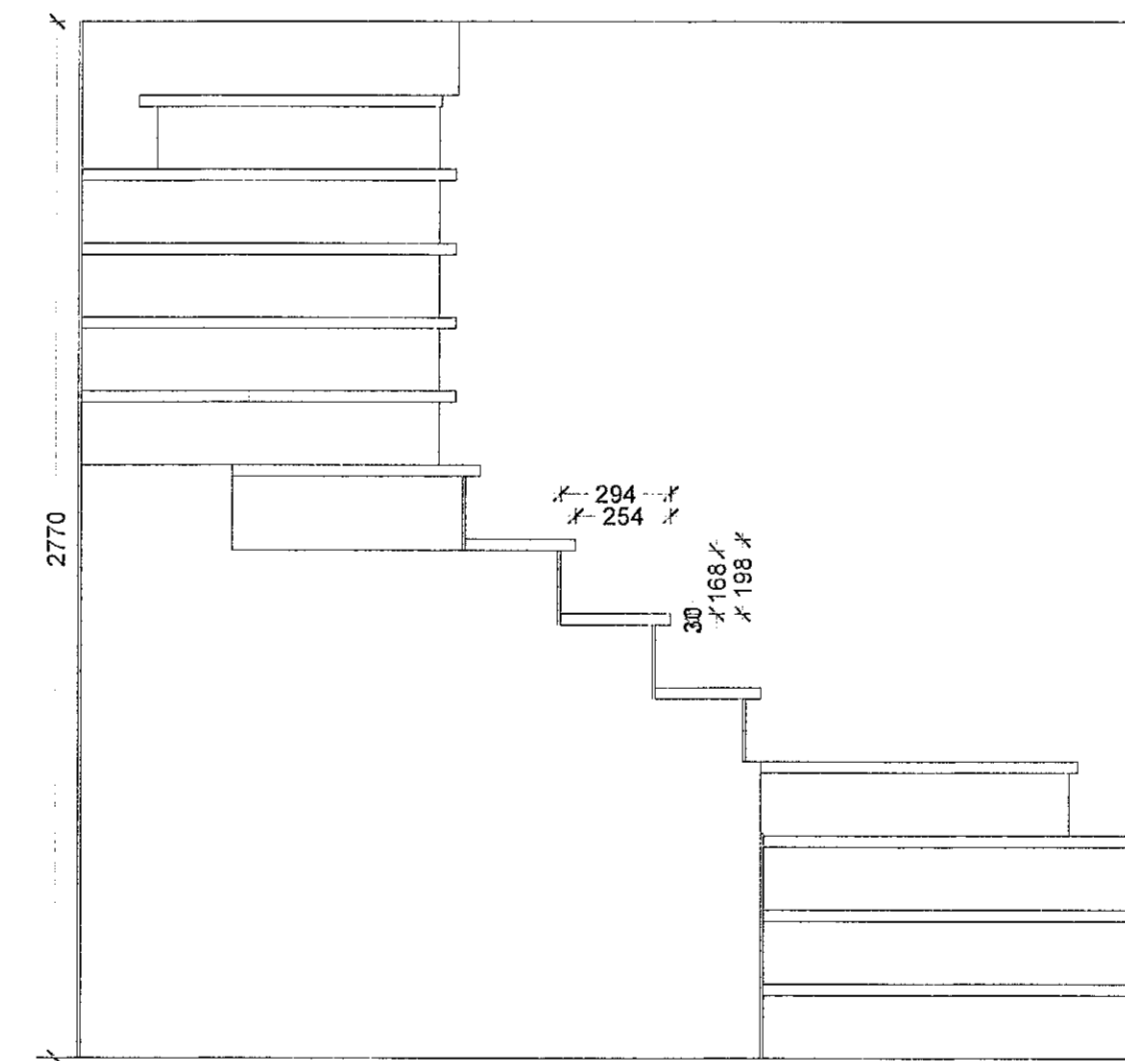


1	STIGI	27.11.2019	HIS	SH
Útg.	Skýring / Breyting	Dags.	Teknað	Virðisá

**HÁKON OG ARNA**  
VERKKAUPLI EIGNAR  
**EINBYLI**  
TEGUND VORRS  
**HRAUNHVAMMUR 3**  
GATVASTAÐSETNING

**VERKTEIKNINGAR**

STIGATEIKNING	LANDNÖMUR:	L120997
---	STADGR.:	1400-1-42700030
---	MHR.:	01
---	MKV.:	1:20
---	BLADSTJÆRI:	A1
---	STOFN DAGS:	10.09.2019
---	TEIKNAD:	HIS
---	YFIRFARID:	SH

**H-3** **725 - 1**

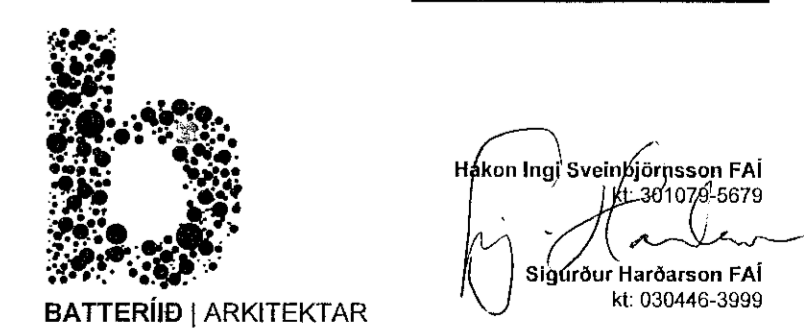

BATTERIÐ | ARKITEKTAR  
Hvaleyrarbraut 32 | 220 Hafnarfjörður | Sí: 54 54 700 | batteri@arkitekt.is | www.arkitekt.is  
ÖL AFNGI OG AFTRÖUN TEIKNINGAR AD HEUTA EDA Í HEILD ER HAD SKRIFLEGGU LEYTI HOÞUNDA