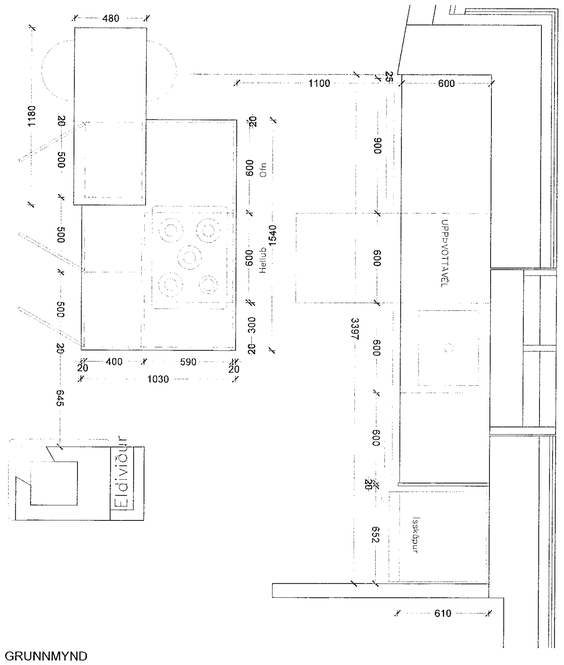

GRUNNMYND
MKV 1:20

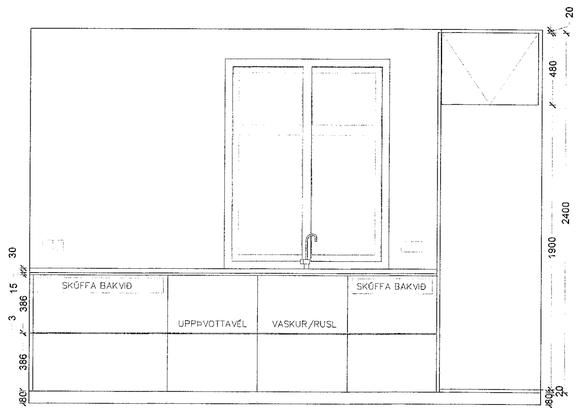

AUSTUR ÁSÝND
MKV 1:20

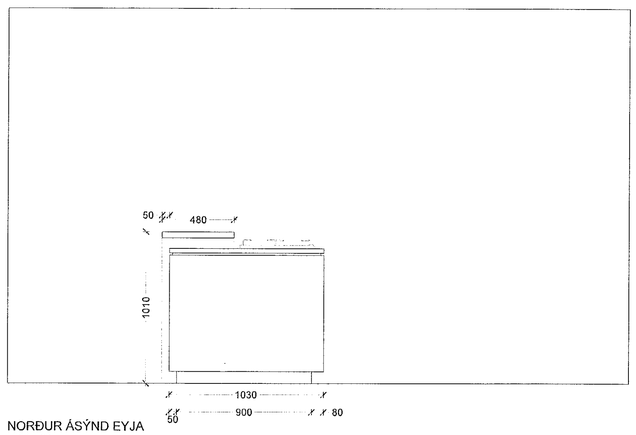

NORÐUR ÁSÝND EYJA
MKV 1:20

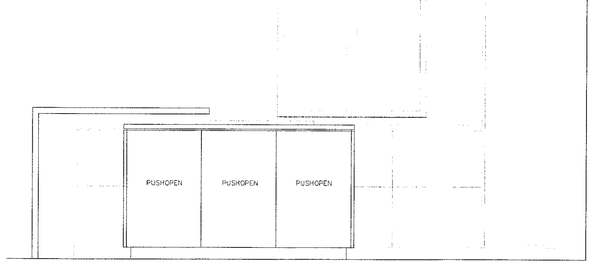

AUSTUR ÁSÝND EYJA
MKV 1:20

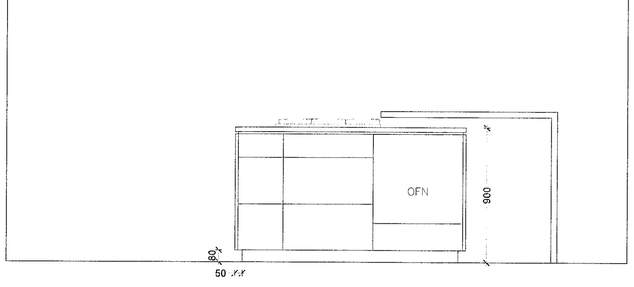

VESTUR ÁSÝND EYJA
MKV 1:20

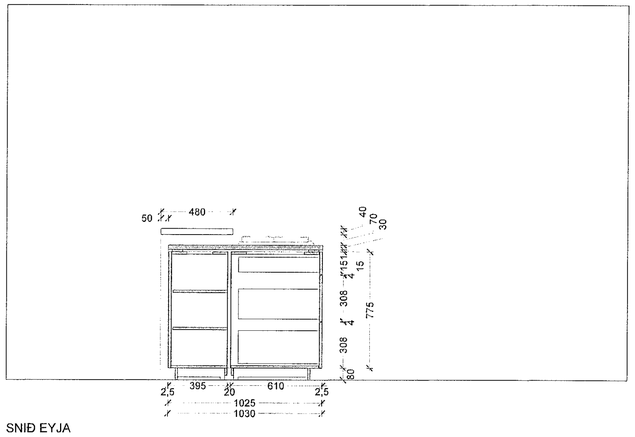

SNIÐ EYJA
MKV 1:20

INNVOLS:	HVÍTT INNVOLS
FRONTAR OG HLIÐAR:	SPRAUTAÐ NCS S 6030-R90B EÐA PLASTLAGT (PFLEIDERER U18004XM)
BORÐPLATA:	EIK
SVÍFANDI BORÐPLATA:	STÁL (GUN METAL)

Sampykkt þann
14 FEB 2020
Byggingarfulltrúinn í Hafnarfirði
F.h. Sigurður Steinar Jónsson

Útg.	Skýring / Breyting	Dags.	Teiknað Yfirfarið
1	ELDHÚS	12.12.2019	HIS SH

HÁKON OG ARNA
VERKKAUPI / EIGANDI

EINBÝLI
TEGUND VERKS

HRAUNHVAMMUR 3
GATA/STAÐSETNING

VERKTEIKNINGAR
ELDHÚS

LANDNÚMER:	L120997
STAÐGR.:	1400-1-42700030
MHL:	01
MKV.:	1:20
BLAÐSTÆRÐ:	A1
STOFN DAGS:	10.12.2019
TEIKNAÐ:	HIS
YFIRFARIÐ:	SH

H-3 VERKNR. | 710 - 1 HAÐNR. ÚTGÁFA

BATTERÍIÐ | ARKITEKTAR
Hvaleyrarbraut 32 | 220 Hafnarfirði | S: 54 54 700 | batteri@arkitekt.is | www.arkitekt.is
Hákon Ingi Sveinbjörnsson FAÍ kt: 301079-3579
Sigurður Harðarson FAÍ kt: 030446-3999

© BATTERÍIÐ | ARKITEKTAR
ÖLL AFNOT OG AFRITUN TEIKNINGAR AÐ HLUTA EÐA Í HEILD ER HÁÐ SKRIFLEGU LEYFI HÖFUNDA

Öll mál eru í mm. Mælið ekki af teikningum. Öll mál athugist á staðnum. Ósamræmi í teikningum og vafaatriði skal tilkynna arkitektum strax.

Tölvuskrá: S:\Konnzo\Hraunhvammur 3\H3-Model.dwg