


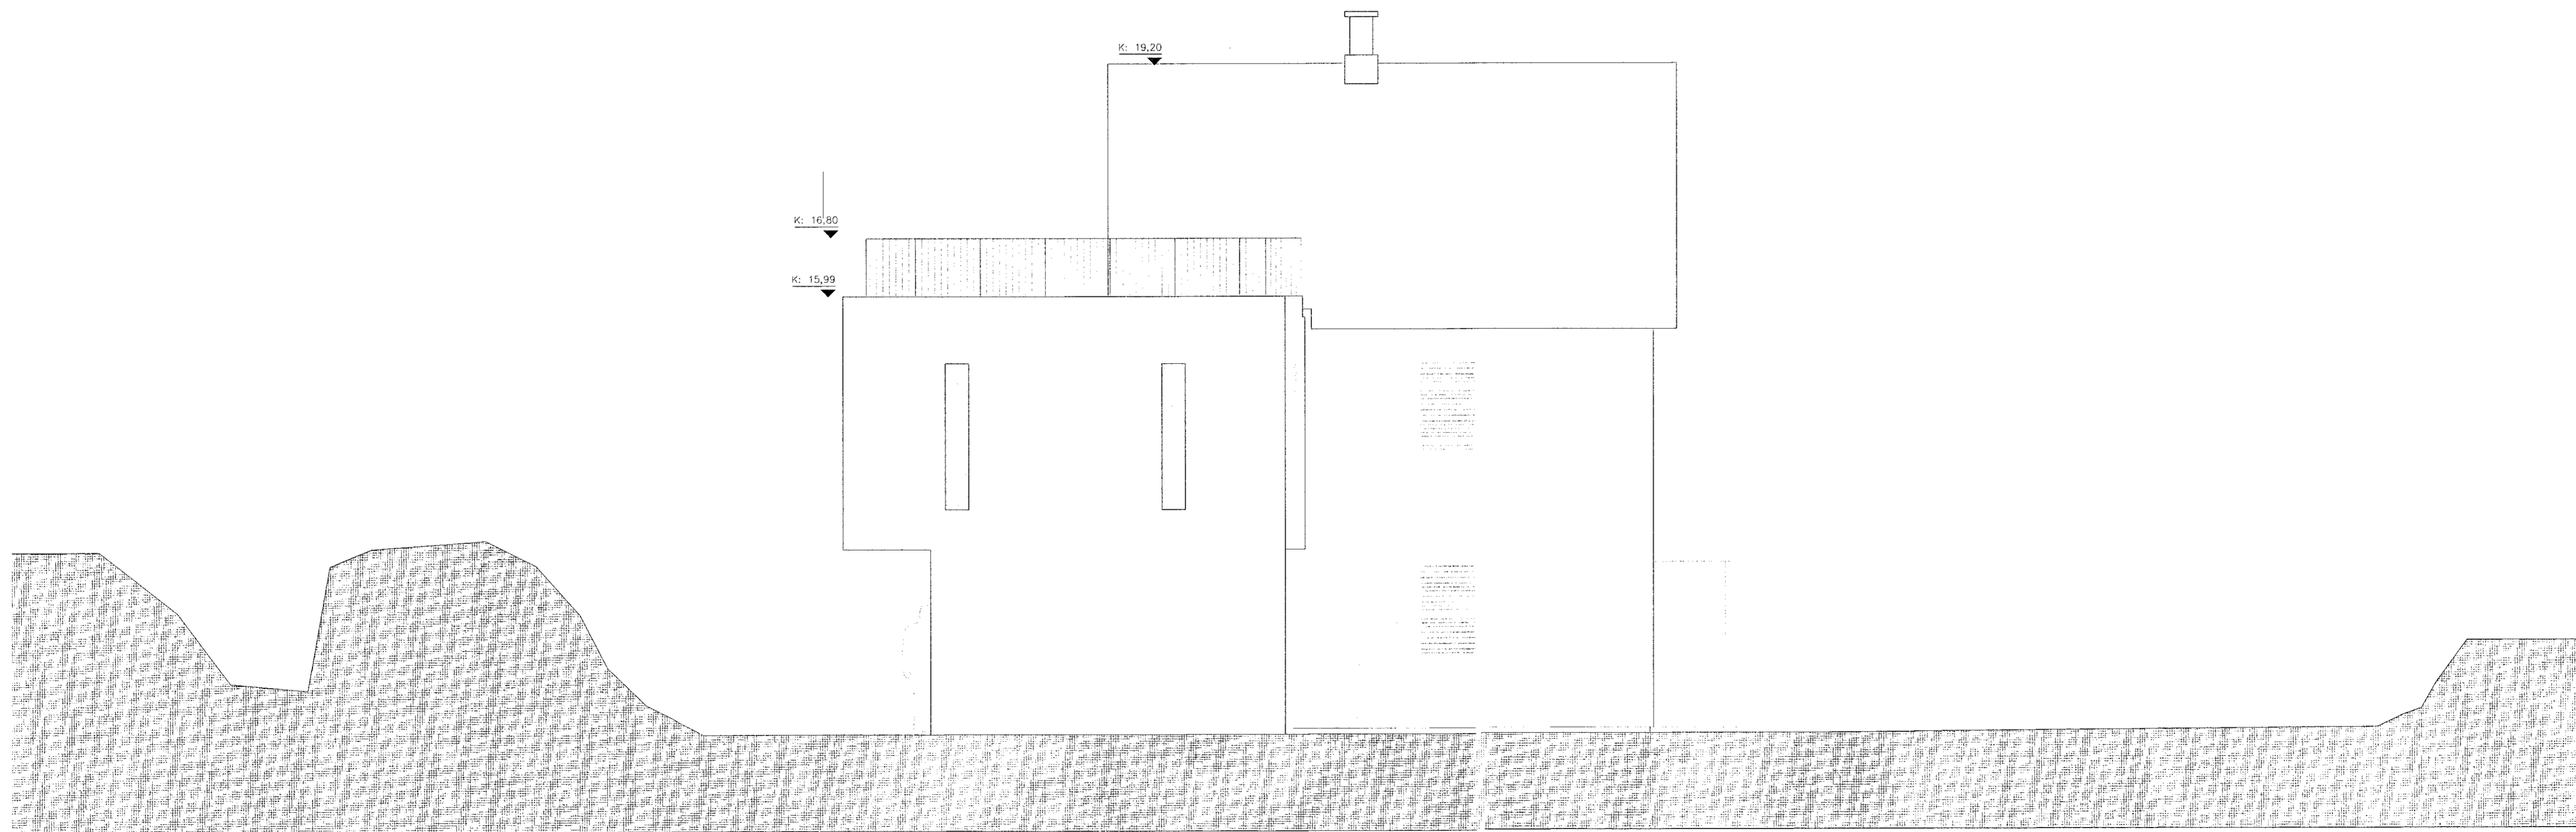

ÚTLIT SUÐUR
MKV 1:50



ÚTLIT AUSTUR
MKV 1:50

1	ÚTLIT	20.01.2020	HIS	SH
	Úp. Skýring / Breyting	Daga.	Teiknari	Yfirfarari

HÁKON OG ARNA VERKGAUFI/EGUNDI	
EINBYLI TEGUND VORKS	
HRAUNHVAMMUR 3 GATASTÆÐSETNING	
VERKTEIKNINGAR	LANDNÚMÉR: L120997
ÚTLIT	STADGR.: 1400-1-42700030
---	MHL.: 01 & 02
---	MKV.: 1:50
---	BLAÐSTÆRÐ: A1
---	STOFN DAGS: 11.11.2019
---	TEIKNAB: HIS
---	YFIRFARIB: SH
H-3	607 - 1
VERUR:	RAÐNIR: ÚTGÁFA

BATTERIÐ | ARKITEKTAR
Hvaleyrarbraut 32 | 220 Hafnarfjörð | Sí: 54 54 700 | batteri@arkitekt.is | www.arkitekt.is
© BATTERIÐ | ARKITEKTAR
ÖLL HAFNÖF OG AUSTRÍULYR TEIKNINGAR AÐ HLUTA EÐNA Í HEILD ER HÁÐ GÖRÐLEGU LEYFI HÖFUÐARA

Hákon Ingi Sveinbjörnsson FAI
Sí: 303 079-5079
Sigurður Harðarson FAI
Sí: 030445-3999