


Sambýkkt þann
14 FEB 2020
Byggingarfulltrúinn í Húsnámi
F.h. Sigurður Steinar Jónsson

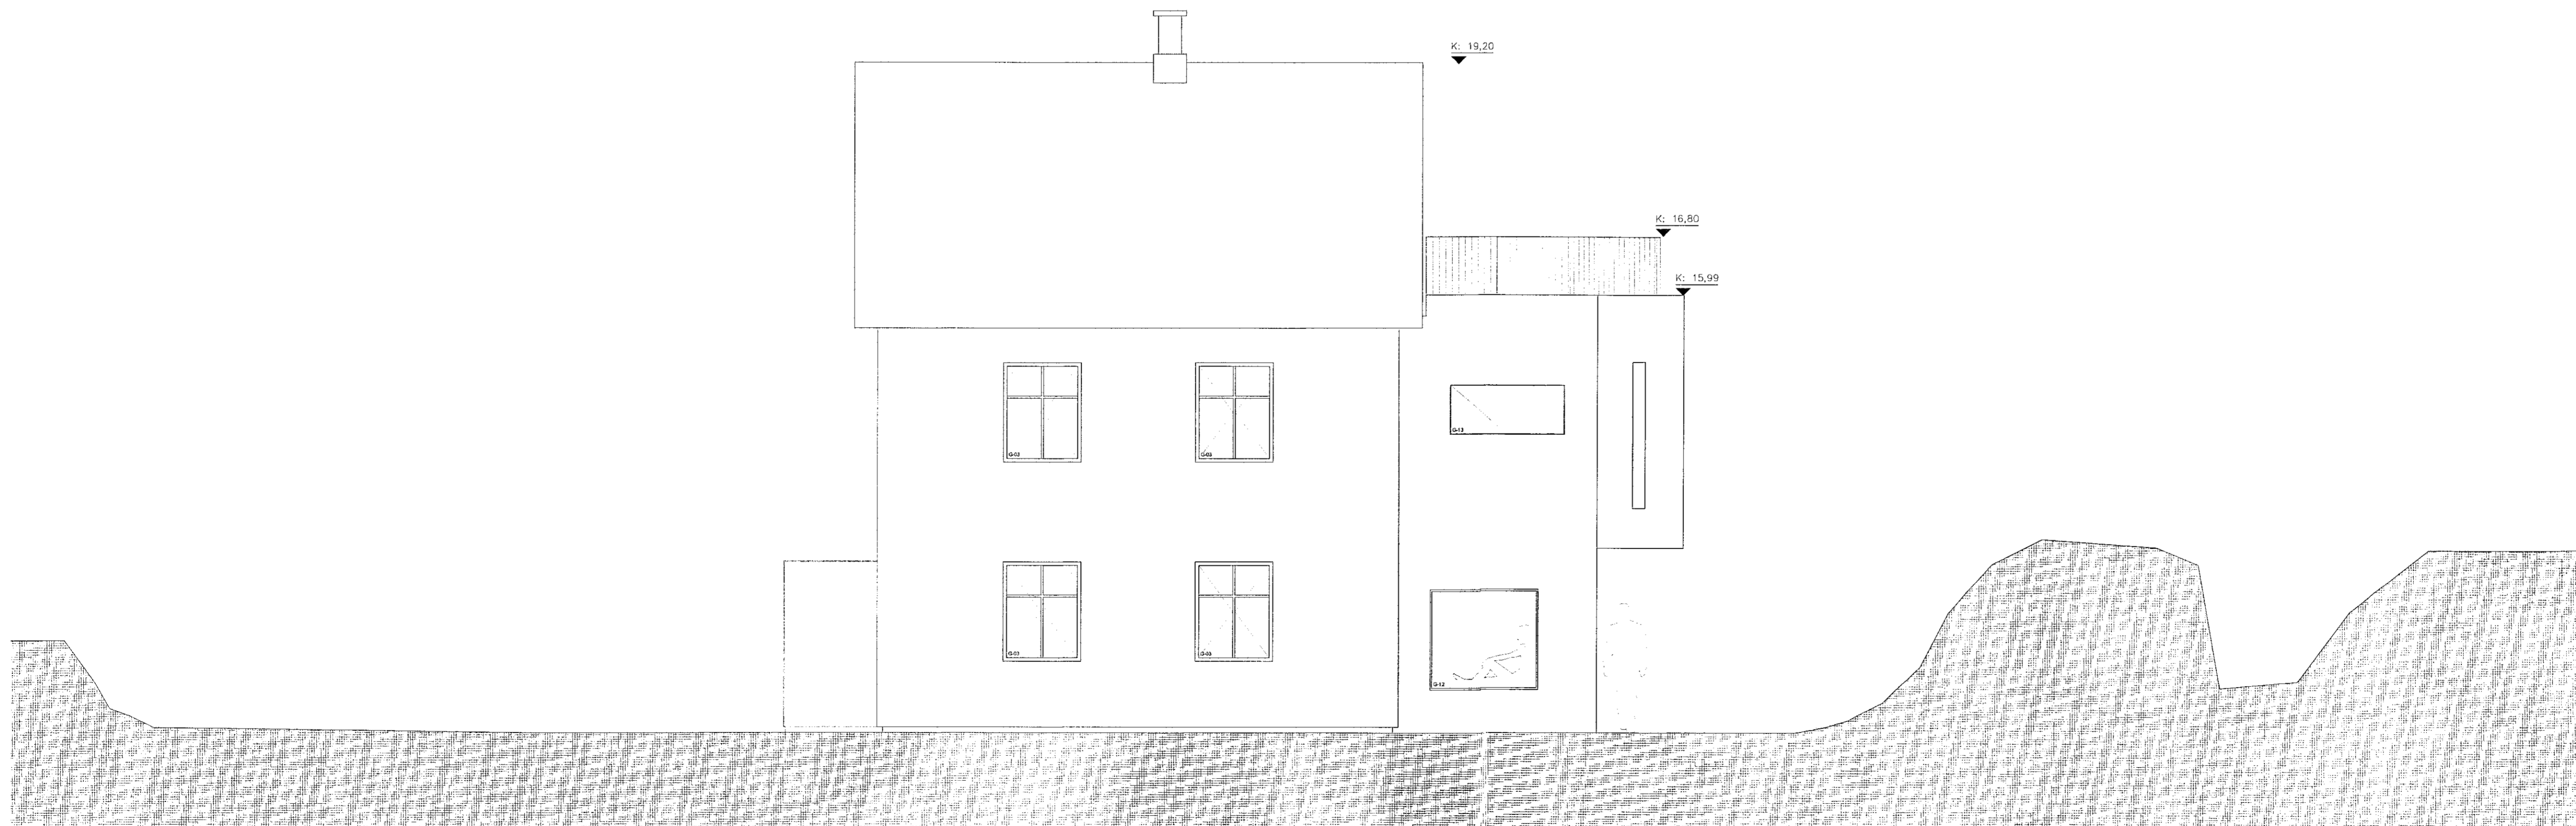

ÚTLIT NORÐUR
MKV 1:50



ÚTLIT VESTUR
MKV 1:50

1	ÚTLIT	20.01.2020	HIS	SH
	Úg.	Bygging/Þreyting	Daga	Telend Vithöf


HÁKON OG ARNA
VERKHAFTI EGGJAFI
EINBÝLI
TEGUND-VERKS

HRAUNHVAMMUR 3
GULLAUGASSETTING

VERKTEIKNINGAR
ÚTLIT
MKV:
STOFN DAGS:
TEIKNAD:
YFIRFARID:

LANDNÚMÉR: L120997
STADGR.: 1400-1-42700030
MHL: 01 & 02
MKV: 1:50
BLAÐSTJERN: A1
STOFN DAGS: 11.11.2019
TEIKNAD: HIS
YFIRFARID: SH

H-3
VERKNAF: 606 - 1
RADNR. ÚTGÁFA

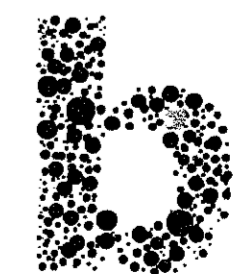

Hákon Inga Steinbjörnsson FAI
Sími: 341070-5679
Sigurður Harðarson FAI
Sími: 030446-3999

BATTERÍD | ARKITEKTAR
Hvalsegarbrat 32 | 220 Húsnárfirði | Sí: 54 54 700 | batterid@arkitekti.is | www.arkitekti.is

© BATTERÍD | ARKITEKTAR
ÖLL AFKOT OG AFFRITUN TEGUNDIR AD HLUFTA EDA/Á HEILD ER HÁÐ SKRIFLEGGU LEYTI HÖFUÐA