


Samþykkt þann
 14 FEB 2020
 Þvögnarfulltrúiinn í Hafnarfrófi
 F.h. Sigurður Steinar Jónsson

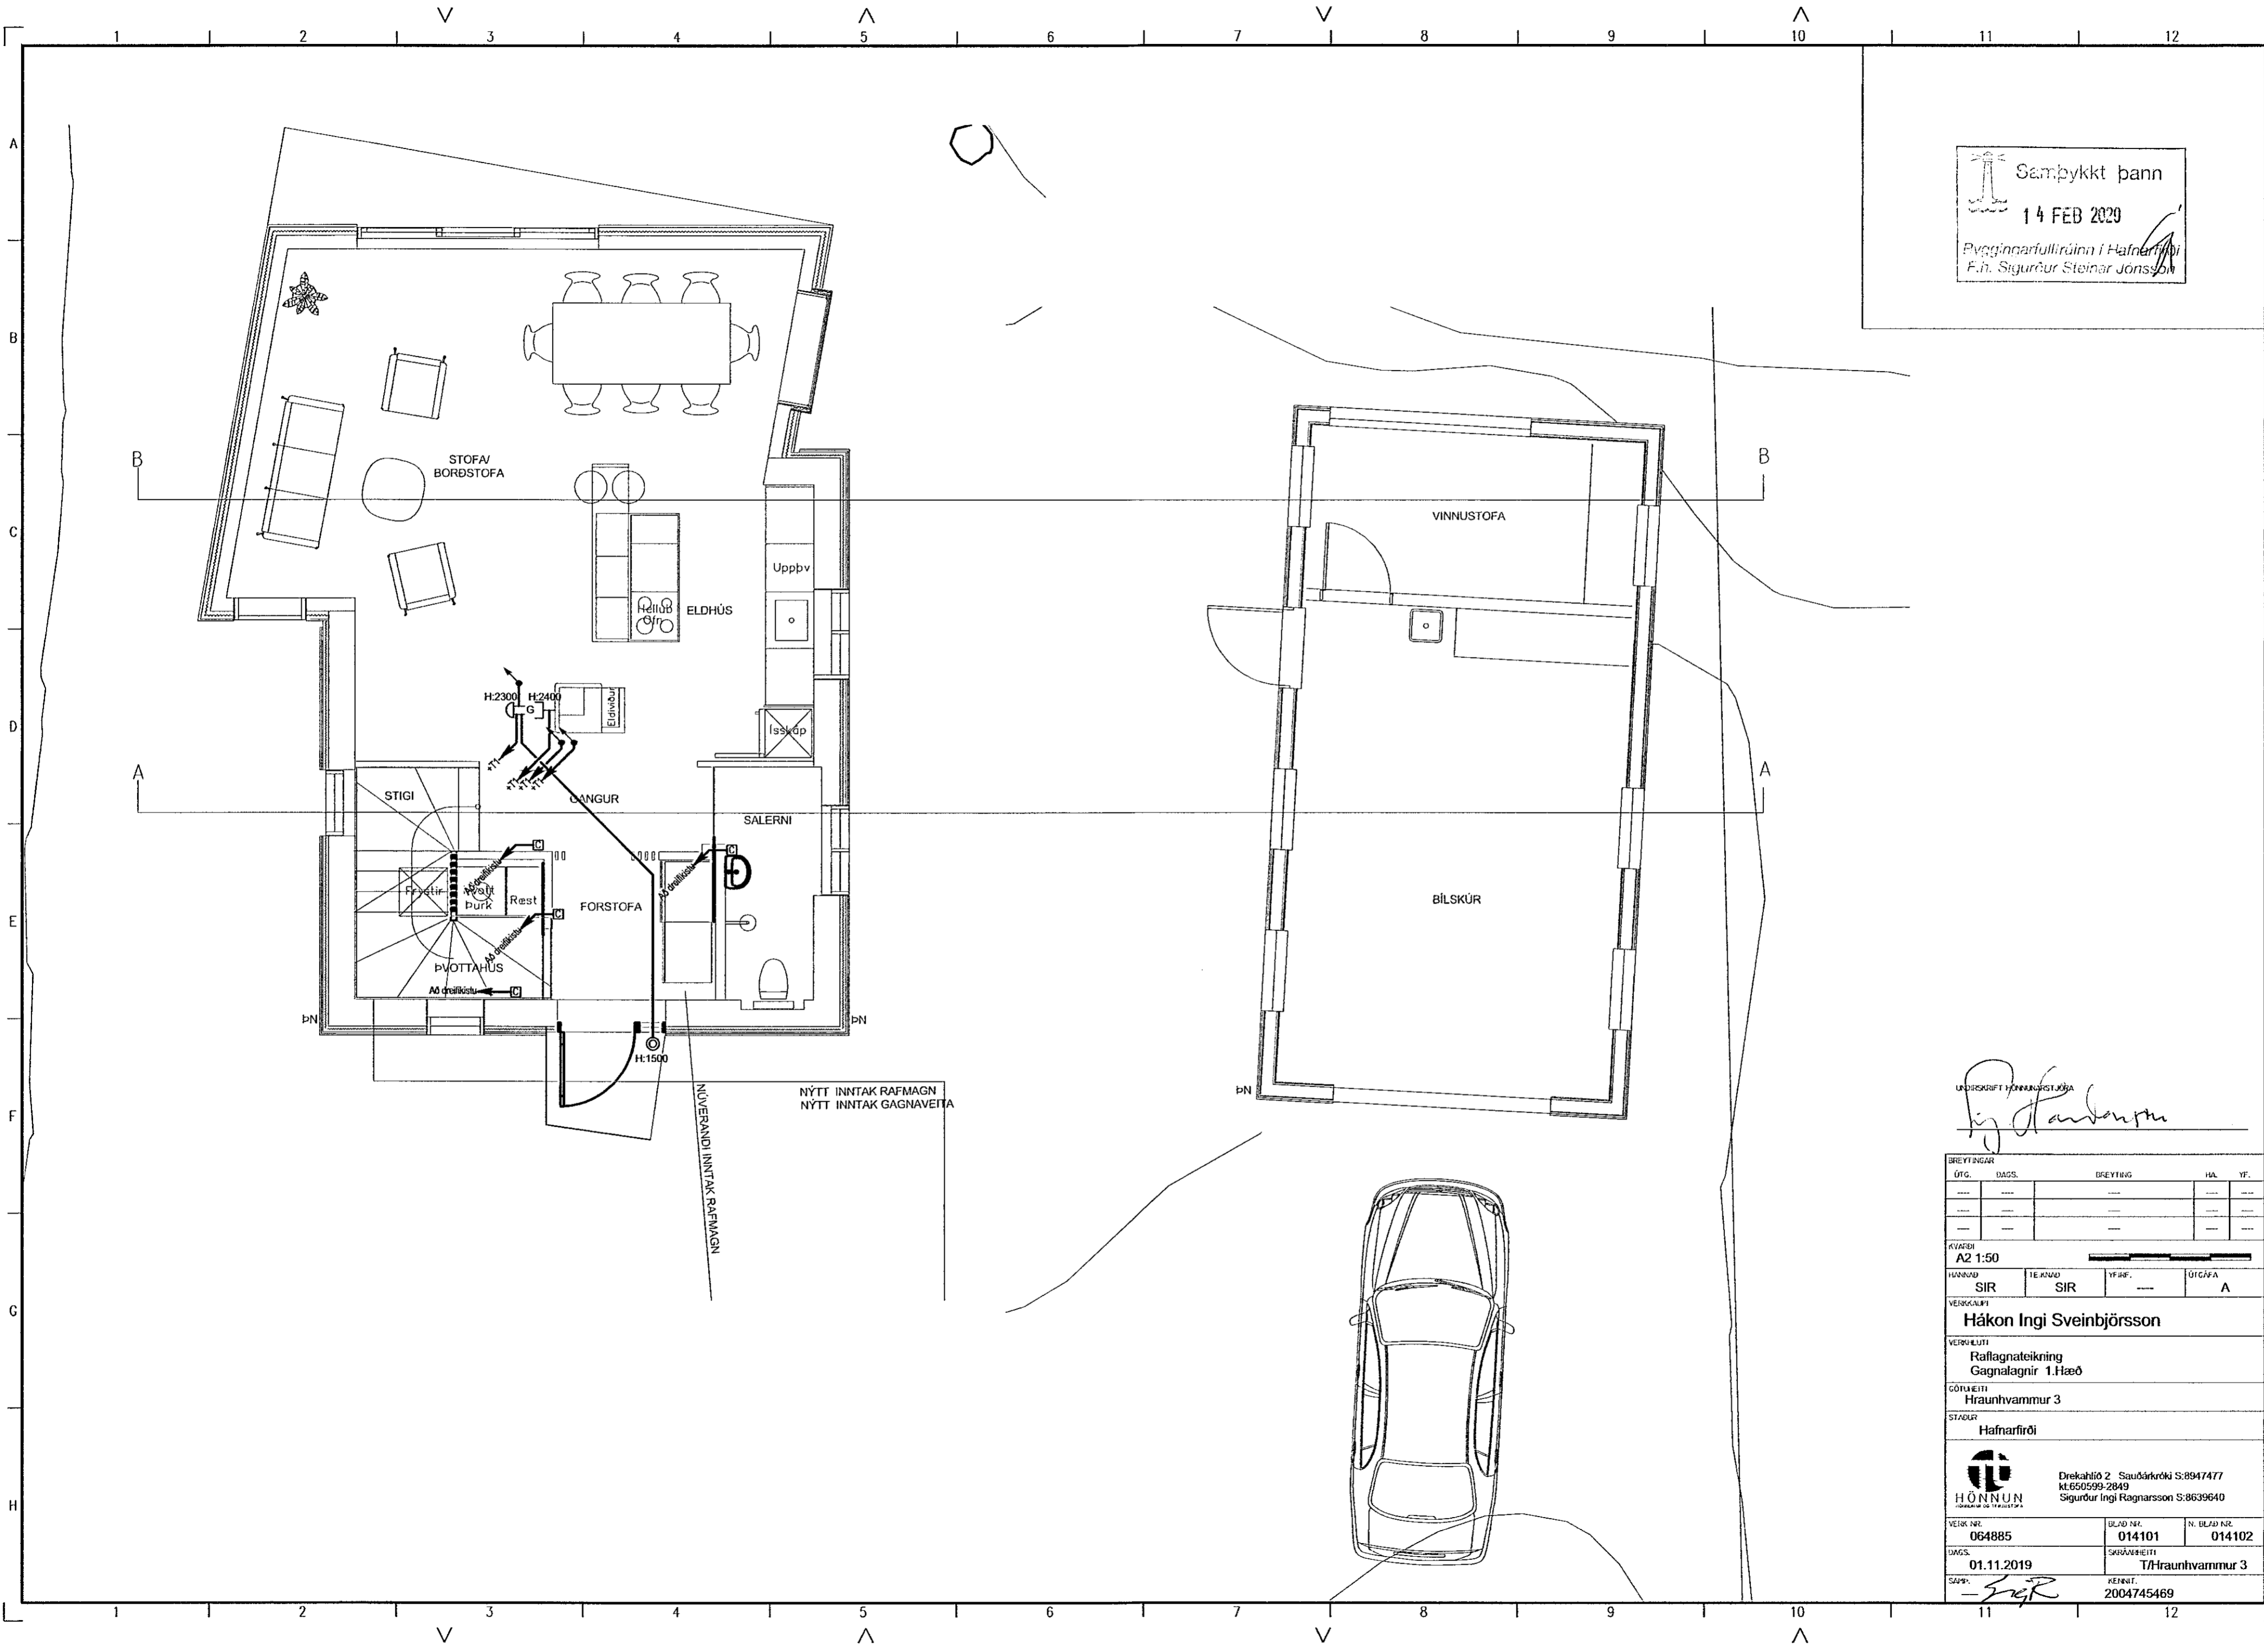

UNDRISKRIFT HÖNNUNARSTJÓRA
 Sigurður Steinar Jónsson

BREYTINGAR				
ÖFG.	DAGS.	BREYTING	HA.	YF.
---	---	---	---	---
---	---	---	---	---
---	---	---	---	---

KVAÐI
 A2 1:50

HANNAÐ	TEKNAÐ	YFIR.	ÚTGÁFA
SIR	SIR	---	A

VERSKULPI
Hákon Ingi Sveinbjörnsson

VEIÐI
 Rafagnateikning
 Gagnalagnir 1.Hæð

GÖTULEIÐ
 Hraunhvammur 3

STAÐUR
 Hafnarfrófi

HÖNNUN
 Drekahlíð 2 Sautárkrúki S:8947477
 KLE50599-2849
 Sigurður Ingi Ragnarsson S:8639640

VERK NR.	BLAÐ NR.	N. BLAÐ NR.
064885	014101	014102

DAGS.
 01.11.2019

SARNAHEITI
 T/Hraunhvammur 3

SARV.
 -EJR

KEIÐI.
 2004745469