


- 3x1,5q *16mm X Ljós og Tenglar Bílskúr
- 3x1,5q *16mm X Ljós og Tenglar Vinnustofu
- 3x2,5q *16mm) Tenglar Bílskúr
- 3x2,5q *16mm) Tenglar Bílskúr
- 3x2,5q *16mm) Tenglar Bílskúr
- 3x1,5q *16mm X Útiljós framan

Samþykkt þann
14 FEB 2020
Byggingarfulltrúinn í Hafnarfirði
F.h. Sigurður Steinar Jónsson

+T2 550*500*160

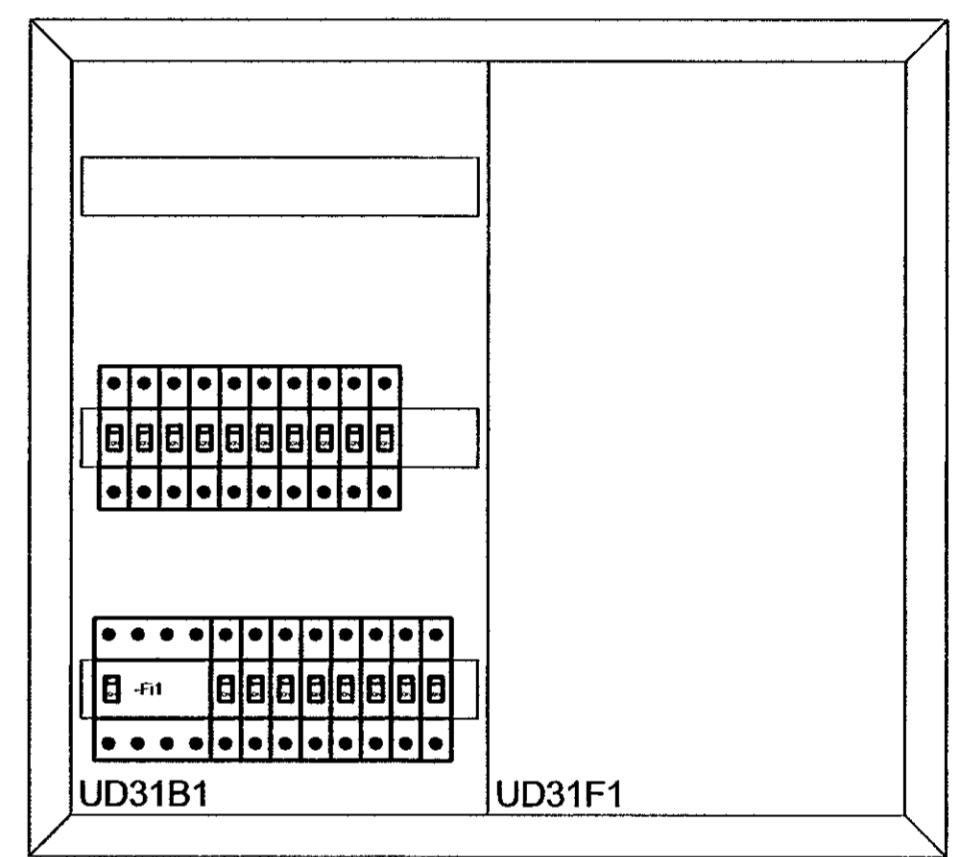

UNDERSKRIFT HÖNNUNARSTJÓRA
Sigurður Steinar Jónsson

BREYTINGAR				
ÚTG.	DAGS.	BRÉYTING	NA.	VF.

KVAÐI
A2 1:50

MAÐNAD	TEKNAÐ	VERF.	ÚTGÁFA
SIR	SIR	---	A

VERKALIFT
Hákon Ingi Sveinbjörnsson

VERKALIFT
Raffagnateikning

GÖTULEIÐI
Hraunhvamur 3

STADUR
Hafnarfirði

HÖNNUN
HÖNNUNARSTJÓRI
Drekahlíð 2 Sauðárkrúki S:8947477
kt.650599-2849
Sigurður Ingi Ragnarsson S:8639640

VERK NR.	BLAD NR.	BLAD TIL.
064885	017102	---

DAGS.
01.11.2019

SKRÁÐHEITI
T/Hraunhvamur 3

SÁÐG.
Sigurður Steinar Jónsson

KEFNAÐ.
2004745469