


Sampykki þann  
14 FEB 2020  
Byggingarfulltrúinn í Hafnarfirði  
F.h. Sigurður Steinar Jónsson

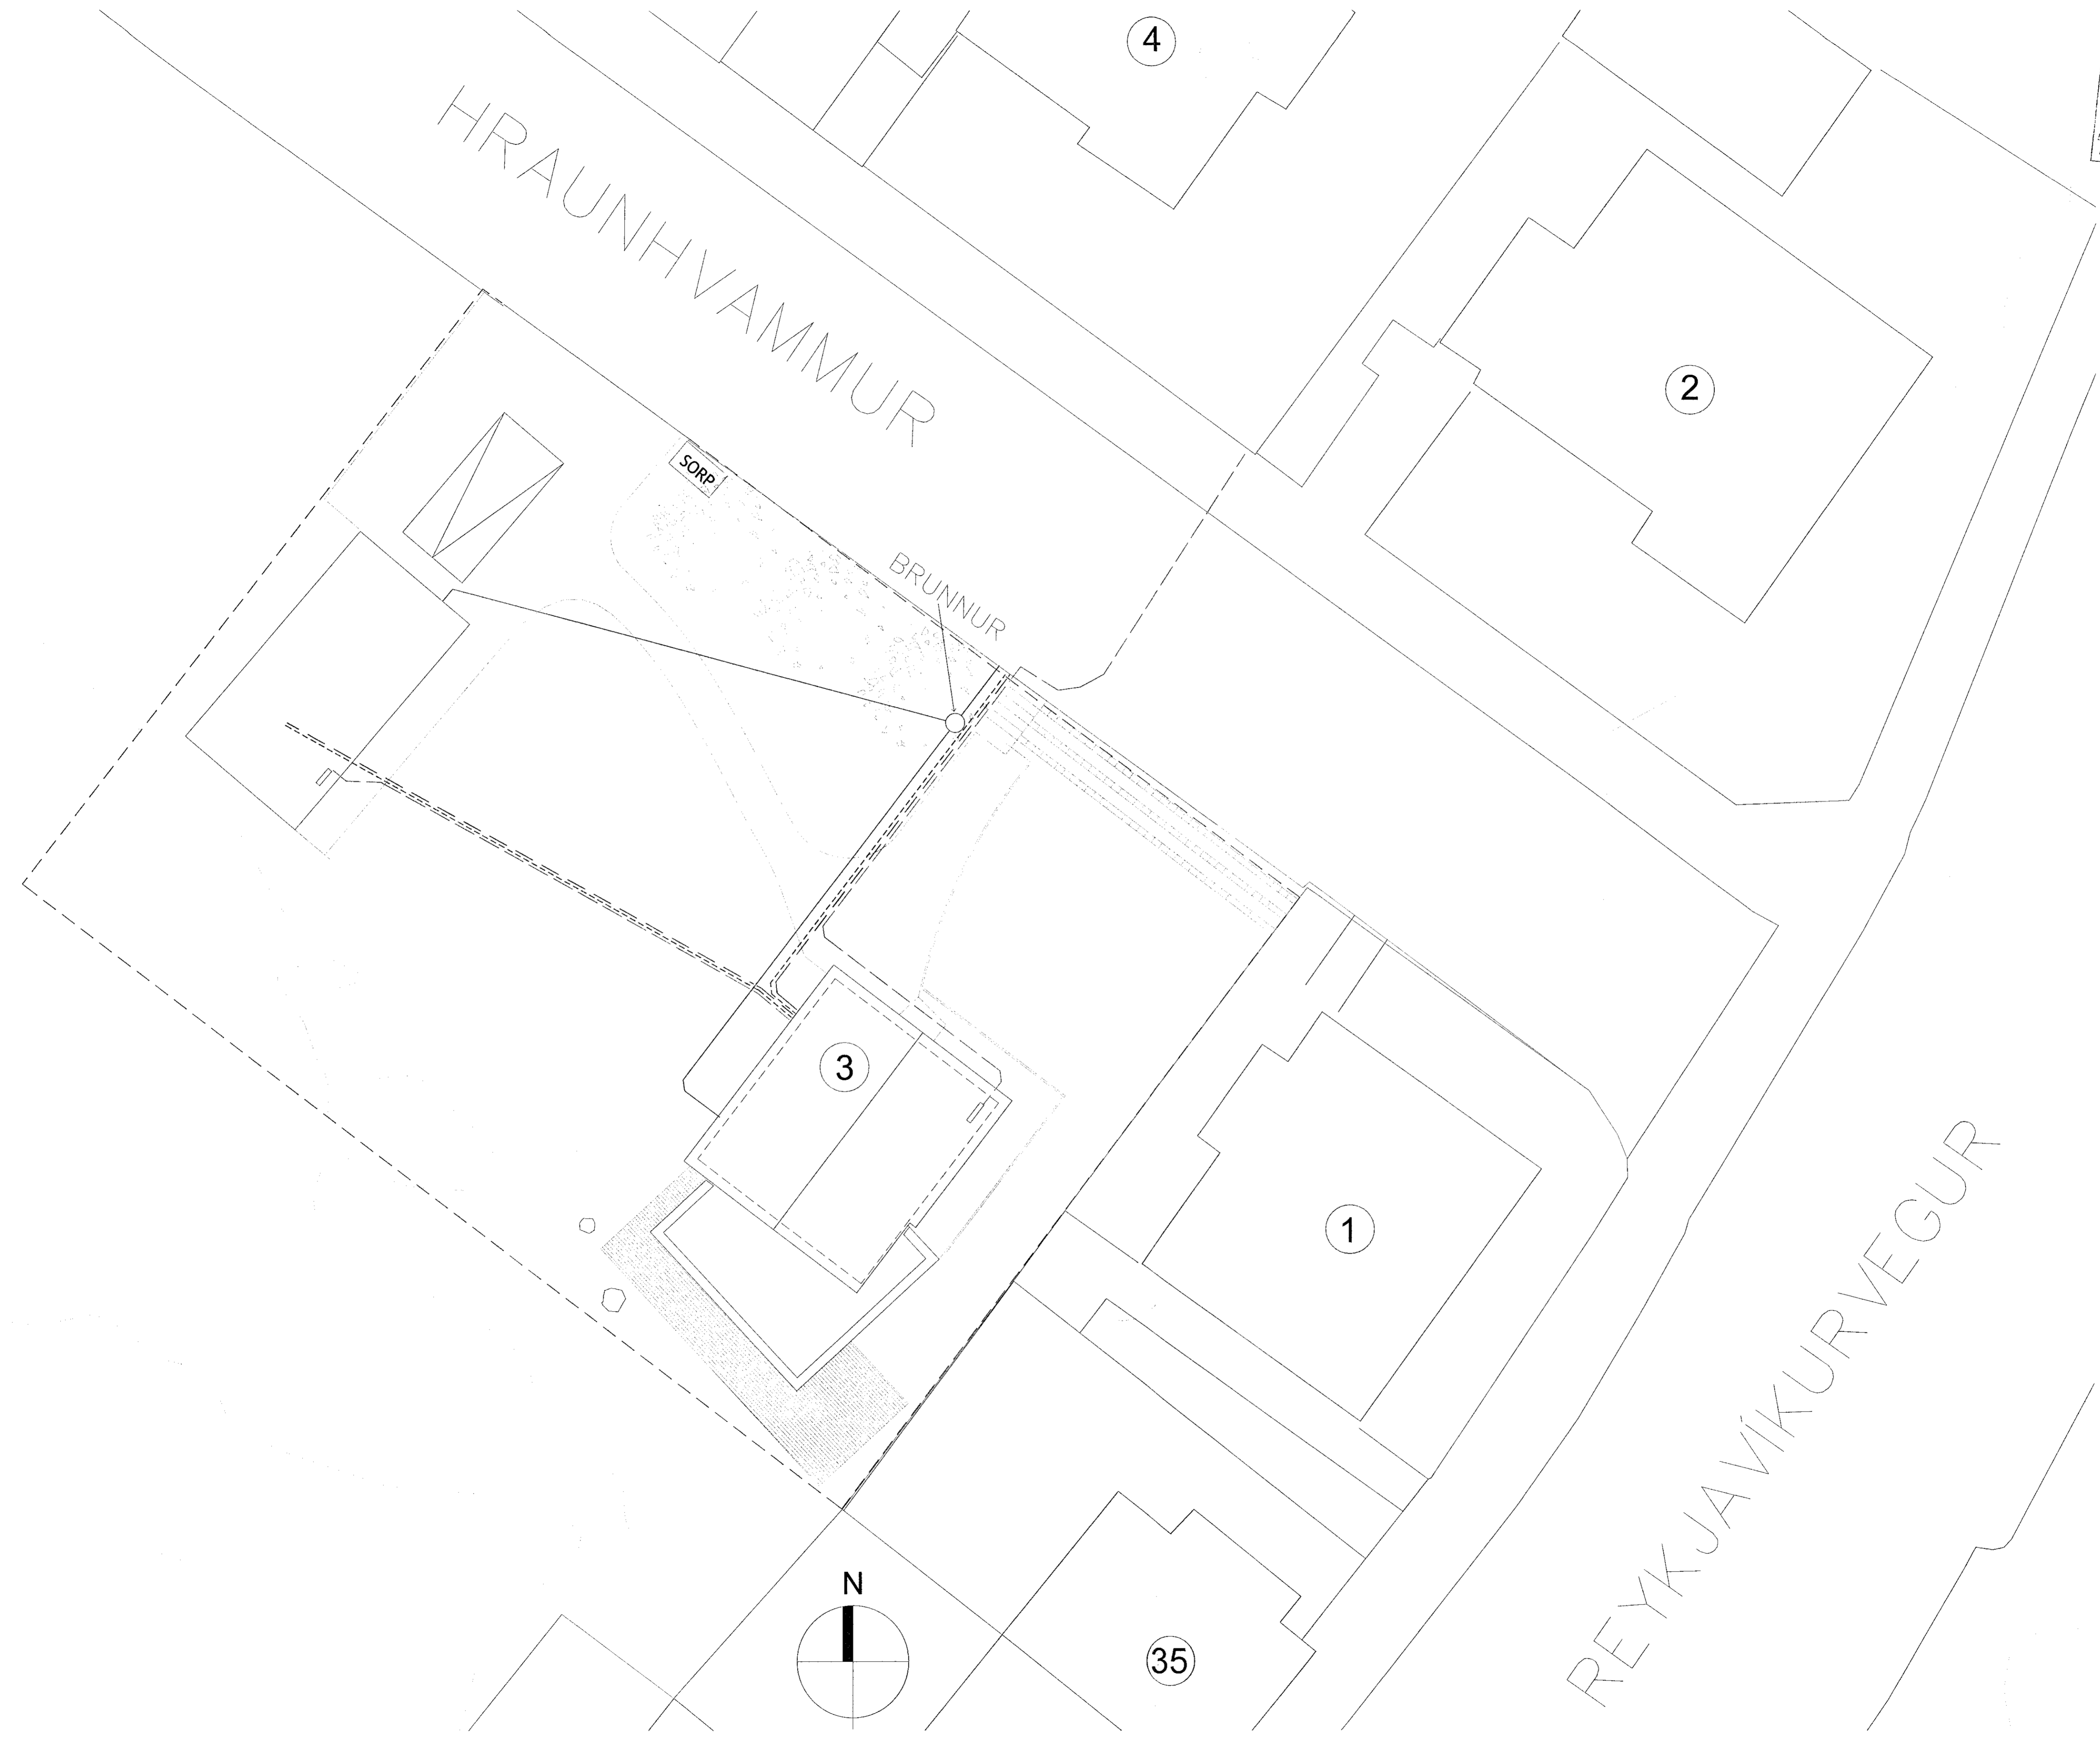


— FRÁRENNSLISLÖGN  
— RAFMAGN INNTAK  
- - - HITAVEITA INNTAK  
- - - VATNSVEITA INNTAK

1	AFSTÖÐUMYND LAGNA	30.12.2019	HIS	GO
Útg.	Stjóra/Brýgja	Dag.	Teknað	Vefnað

HÁKON OG ARNA  
VERKAUF/REGGJAFI  
**EINBYLI**  
TEGUND VERKS  
**HRAUNHVAMMUR 3**  
GATA/STAÐSETNING  
**LAGNIR**  
INNTÖK LAGNA  
TENING VÍÐ FRÁVEITUKERFI  
—  
—  
**H-3**  
VERKUR

LANDNÚMÉR: L120997  
STAÐGR.: 1400-1-42700030  
MHL: 01 & 02  
MKV: 1:100  
BLAÐSTÆRÐ: A1  
STOFN DAGS: 10.12.2019  
TEIKNAD: HIS  
YFIRFARID: GO

**2201- 1**  
RANNTL. ÚTGJAFI

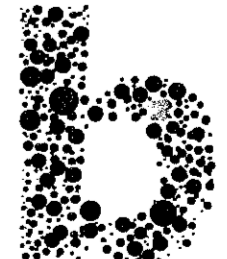  
Guðmúndur Ósvaldsson VFI  
HÍ 061254-3239  
Hönnunarpjóni: Sigurður Harðarson FAI  
HÍ 030446-3509

BATTERÍD | ARKITEKTAR  
Hvalayrarlaust 32 | 220 Hafnarfirði | Sí: 54 54 700 | batteri@arkitekt.is | www.arkitekt.is  
© BATTERÍD | ARKITEKTAR  
ÖLL AFRÖP OG AFRÖPUN TEGUNAVAR. AD HELTA EDA Í HEILO ER HÁÐ SKIPLIGU LEYTI HÖFUNDA

AFSTÖÐUMYND INNTÖK OG FRÁRENNSLISLAGNIR  
MKV 1:100

Töluskrá: S:\Korzo\Hraunhvattnur 3\H3-Lagnir-Burdu.dwg

Öll mál eru í mm. Mælió ekki af teikningum. Öll mál athugist á staðnum. Ósamræmi í teikningum og vafaatriði skal líklykna arkitektum strax.