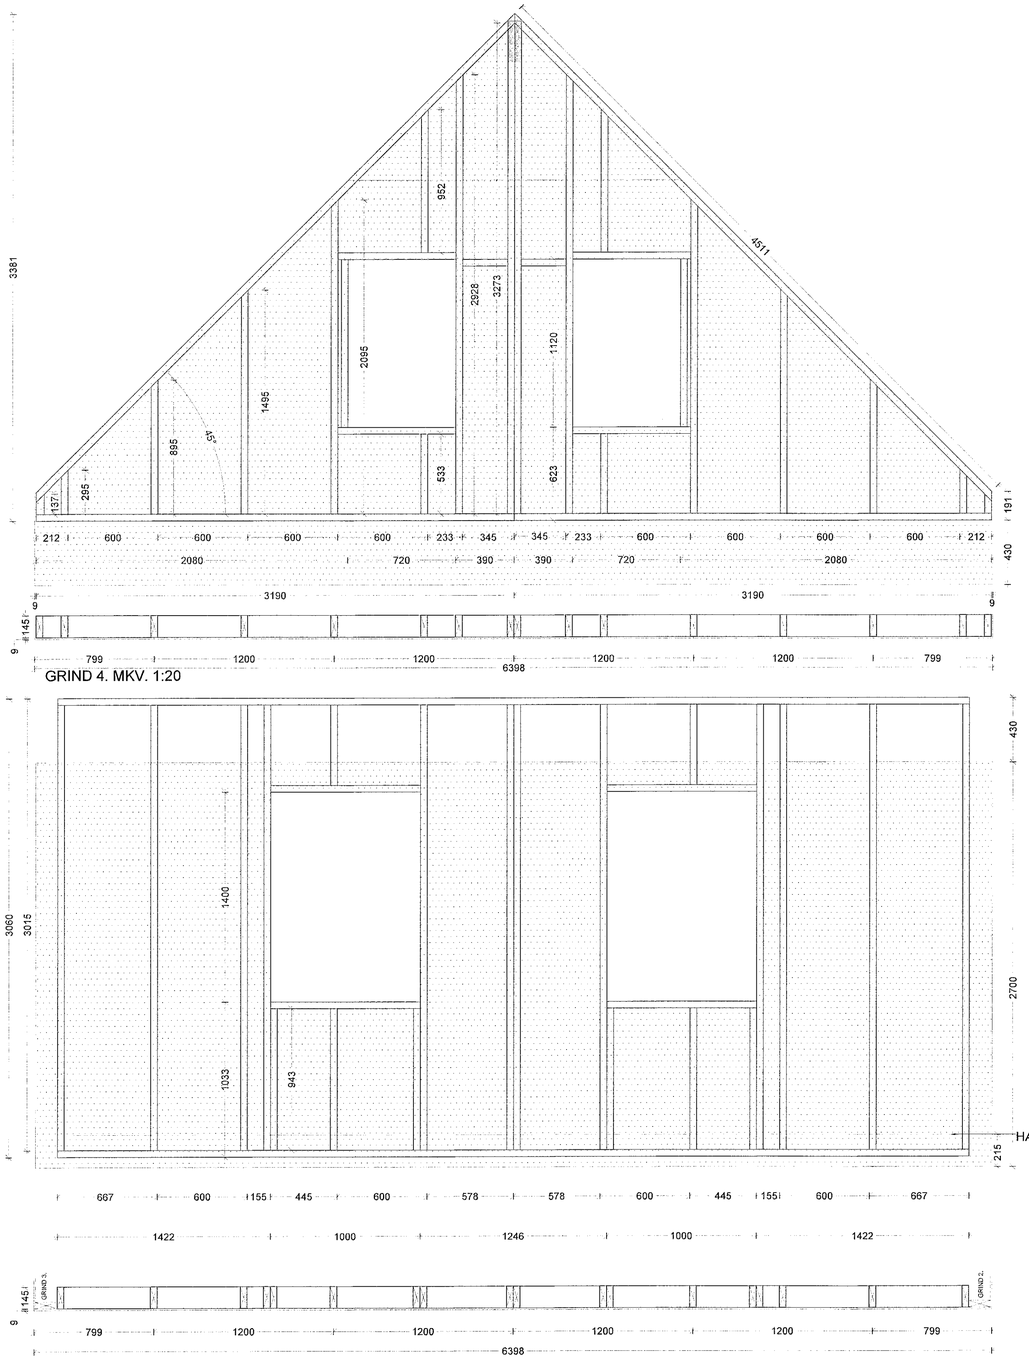

GRIND 4. MKV. 1:20

GRIND 1. MKV.1:20

Öll mál eru í mm. Mælið ekki af teikningum. Öll mál athugist á staðnum. Ósamræmi í teikningum og vafaatriði skal tilkynna arkitektum strax.

Tölvuskrá: S:\Konnzo\Hraunhvammur 3\H3-Lagnir-Burdur.dwg

Samþykkt þann
14 FEB 2020
Byggingarfulltrúinn í Hafnarfirði
F.h. Sigurður Steinar Jónsson

GRIND 2. MKV.1:20

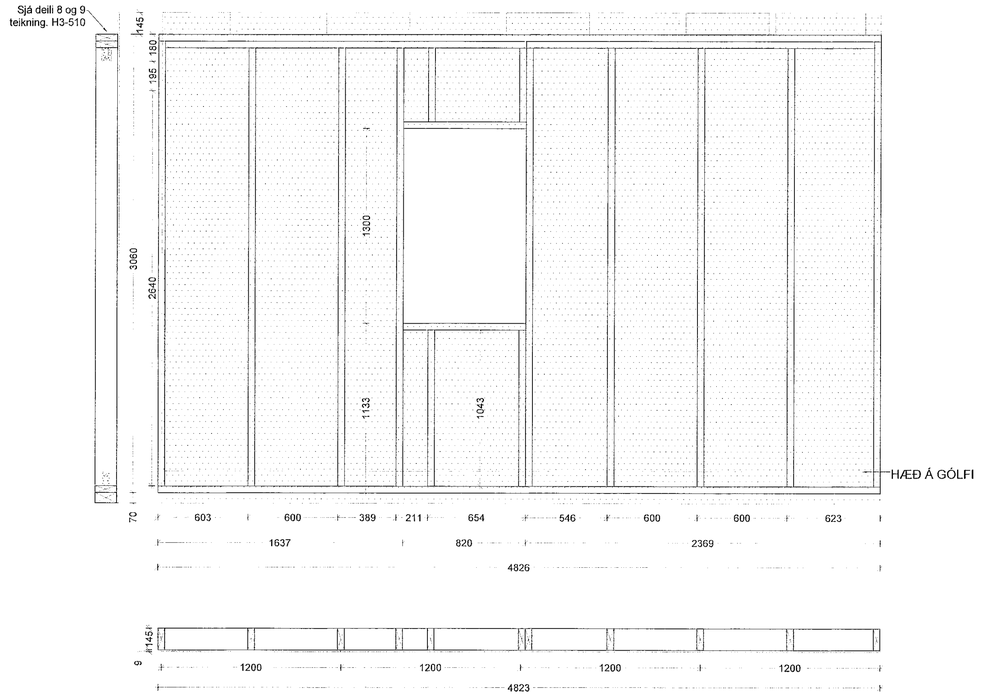

GRIND 3. MKV.1:20

Lektur 10x70mm c/c 300n

1	VEGGJAGRINDUR		30.12.2019	HÍS GÓ
Útg.	Skýring / Breyting.		Dags.	Teiknað Yfirfarið

HÁKON OG ARNA
VERKKAUPI / EIGANDI

EINBÝLI
TEGUND VERKS

HRAUNHVAMMUR 3
GATA/STAÐSETNING

BURÐARVIRKI
ÚTVEGGJAGRINDUR

LANDNÚMER:	L120997
STAÐGR.:	1400-1-42700030
MHL:	01
MKV.:	1:20, 1:10
BLAÐSTÆRÐ:	A1
STOFN DAGS:	11.12.2019
TEIKNAÐ:	HÍS
YFIRFARIÐ:	GÓ

H-3 — **511 - 1**
VERKNR. — RAÐNR. ÚTGÁFA

Guðmundur Ósvaldsson VFÍ
kt: 061254-3239
Hönnunarstjóri: **Sigurður Harðarson FAÍ**
kt: 030446-3999

BATTERÍIÐ | ARKITEKTAR
Hvaleyrarbraut 32 | 220 Hafnarfirði | S: 54 54 700 | batteri@arkitekt.is | www.arkitekt.is

©BATTERÍIÐ | ARKITEKTAR
ÖLL AFNOT OG AFRITUN TEIKNINGAR AÐ HLUTA EÐA Í HEILD ER HÁÐ SKRIFLEGU LEYFI HÖFUNDA