




G-01  
2 STK SAMTALS  
ÁLTIMBURGLUGGI  
LITIR VELJIST Í SAMRÁÐI VIÐ ARKITEKT

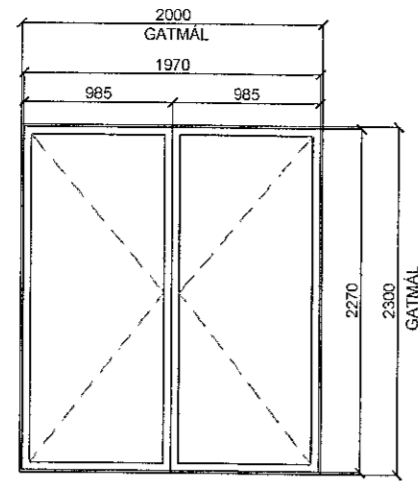


UH-01  
1 STK SAMTALS  
ÁLTIMBURHURÐ  
LITIR VELJIST Í SAMRÁÐI VIÐ ARKITEKT

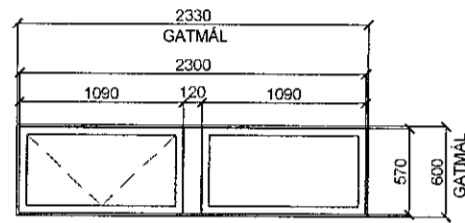


G-02  
1 STK SAMTALS  
ÁLTIMBURGLUGGI  
LITIR VELJIST Í SAMRÁÐI VIÐ ARKITEKT

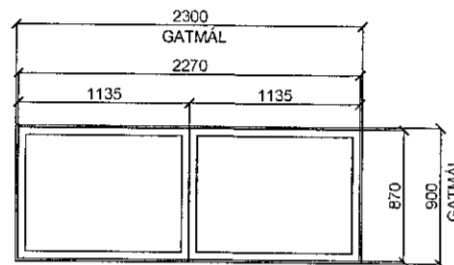


G-03  
1 STK SAMTALS  
ÁLTIMBURGLUGGI  
LITIR VELJIST Í SAMRÁÐI VIÐ ARKITEKT

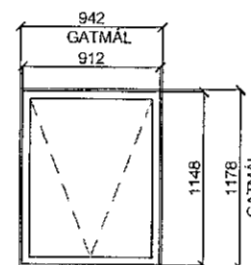

G-04  
2 STK SAMTALS  
ÞAKGLUGGI, RAFSTYRÐ OPNUN  
LITIR VELJIST Í SAMRÁÐI VIÐ ARKITEKT

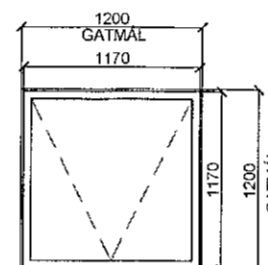

G-05  
1 STK SAMTALS  
ÁLTIMBURGLUGGI  
LITIR VELJIST Í SAMRÁÐI VIÐ ARKITEKT

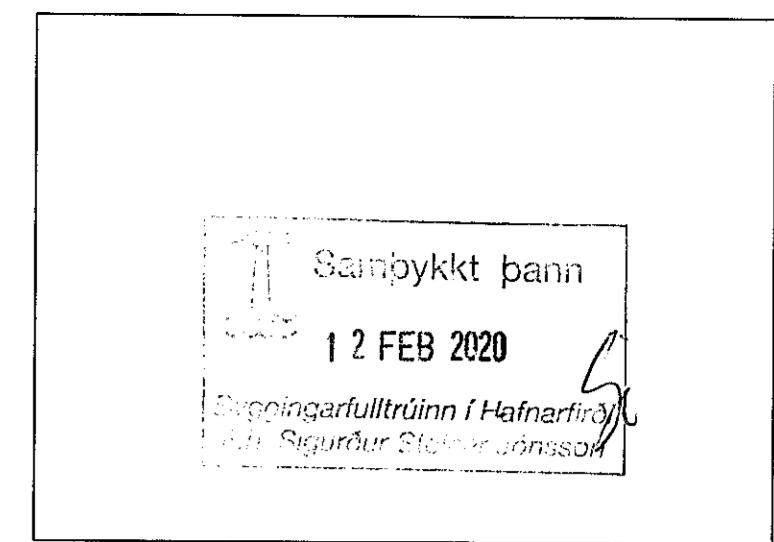

Upprunalegur hönnuður: Ólafur Ingimundarson

### Fyrirvari

Öll mál eru í mm. Mælið ekki af teikningum.

Öll mál skal athuga á staðnum áður en smíði hefst. Misræmi í teikningum og vafaatriði skal tilkynna arkitektum strax.

Teikning skal lesin með viðeigandi gögnum, verklýsingum og teikningum annarra hönnuða.

### BYGGINGALÝSING SJÁ TEIKN. A100

Skýringar:

- R Reykskynjari
- SL Slökkvitæki
- K Hæðarkóti
- ÞK Þakkóti
- GN Gólfniðurfall
- Rýmingarleið

Útgáfa	Breyting	Dags.	Teiknað	Yfirfarið
C	Breyting á hæðarkótum í vinnustofu, gluggastæðum og tröppu.	24.01.20	EBÓ	JDÁ
B	Gluggabreytingar og trappa minnkuð	18.09.19	ÁSS	JDÁ
A	Gluggi á V. hlið fjarlægður, nýr þakgluggi	21.05.19	ÁSS	JDÁ

### Hrauntunga 20

Sígr. 1400-1-43100200 | Landeignanr. L121027

Stækkun og breytingar á íbúðarhúsi **098**

Tegund verks Verknr.

Sérupprættir **1:50**

Glugga og hurðayfirlit Mkv.

B-510 C **5/6 A2**

Raðnúmer Útgáfa Blað Stærð

EBÓ JDÁ **24.01.20**

Teiknað Yfirfarið Útgáfa dags.

## TRÍPÓLÍ ARKITEKTAR

Köpparstíg 16 | 101 Reykjavík | Sí: 519-2910 | www.tripoli.is | tripoli@tripoli.is

*Jón Davíð Ásgeirsson*  
Jón Davíð Ásgeirsson

Andri G. L. Andrésson | Arkitekt ETL FAÍ | kt: 240182-3949 | andri@tripoli.is

Guðni Vatberg | Arkitekt FAÍ | kt: 250880-5299 | gudni@tripoli.is

✗ Jón Davíð Ásgeirsson | Arkitekt FAÍ | kt: 250280-5729 | jon@tripoli.is

©Trípólí Arkitektar

Öll afnot og afritun teikningar að hluta eða í heild er háð skriflegu leyfi höfundar.