

Samþykkt þann  
12 FEB 2020  
Byggingarfulltrúinn í Hafnarfirði  
F.h. Sigurður Steinar Jónsson

Upprunalegur hönnuður: Ólafur Ingimundarson

Fyrirvari

Öll mál eru í mm. Mælió ekki af teikningum.

Öll mál skal athuga á staðnum áður en smíði hefst. Misræmi í teikningum og vafaatriði skal líkynna arkitektum strax.

Teikning skal lesin með viðeigandi gögnum, verkýsingum og teikningum annarra hönnuða.

BYGGINGALÝSING SJÁ TEIKN. A100

Skýringar:

- R Reykskynjari
- SL Stökkvitæki
- K Hæðarkóti
- PK Þakkóti
- GN Gólfniðurfall
- Rýmingarleið

C	Breyting á hæðarkótum í vinnustofu, gluggastærðum og tröppu.	24.01.20	EBÓ	JDÁ
B	Gluggabreytingar og trappa minnkuð	18.09.19	ASS	JDÁ
A	Gluggi á V. hlið fjarlægður, nýr þakgluggi	21.05.19	ASS	JDÁ
Útgáfa	Breyting	Dags.	Teiknað	Yfirfarið

Hrauntunga 20

Stgr. 1400-1-43100200 | Landeignanr. L121027

Stækkun og breytingar á íbúðarhúsi 098

Tegund verks Verknr.

Séruppdrættir 1:50

Útitt Mkv.

B-301 C 3/6 A2

Raðnúmer Útgáfa Blað Stærð

EBÓ JDÁ 24.01.20

Teiknað Yfirfarið Útgáfa dags.

TRÍPÓLÍ ARKITEKTAR

Kápparstíg 16, 101 Reykjavík | Sími 519 2930 | www.tripoli.is | tripoli@tripoli.is

*Jón Davíð Ásgeirsson*

Jón Davíð Ásgeirsson

Andri G. L. Andrésson | Arkitekt ETH FAÍ | kt: 240182-3949 | andri@tripoli.is



Guðni Valberg | Arkitekt FAÍ | kt: 250880-5299 | gudni@tripoli.is

Jón Davíð Ásgeirsson | Arkitekt FAÍ | kt: 250280-5729 | jon@tripoli.is

©Tripólí Arkitektar


Öll afnot og afritun teikningar að hluta eða í heild er háð skriflegu leyfi höfundar.

STÆKKUN OG BREYTING

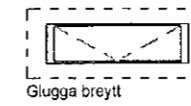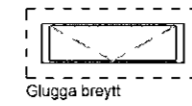



Vesturhlíð

STÆKKUN OG BREYTING

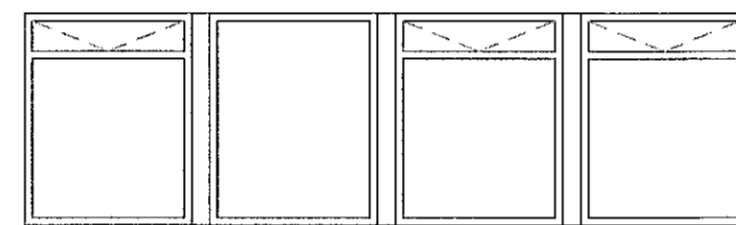

Austurhlíð

STÆKKUN OG BREYTING

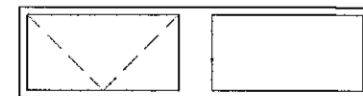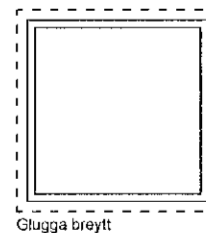

0102

Vinnustofa

K: 20,83

K: 20,6

Snið D-D