UNDIRSTÖÐUR, GRUNNMYND. 1:50

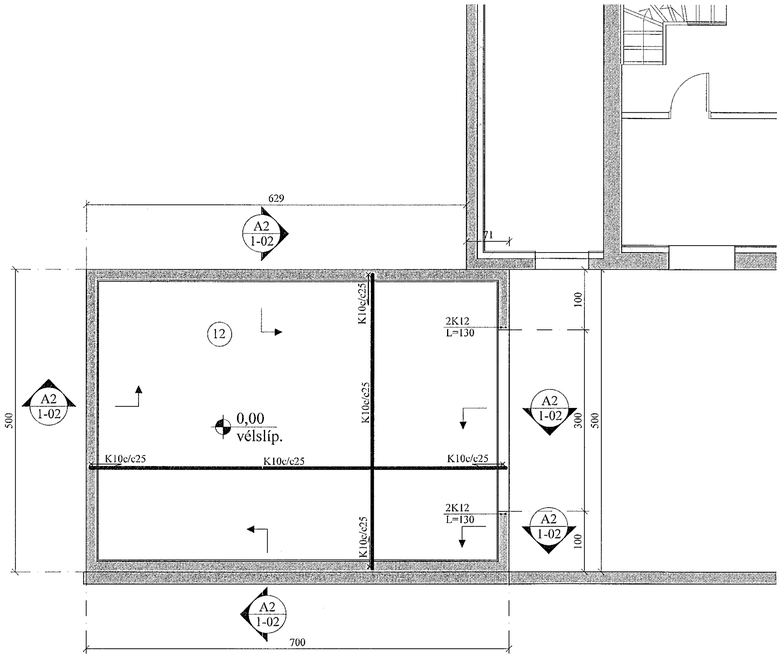

A2 / 1-02 SNIÐ. 1:20
Útveggur

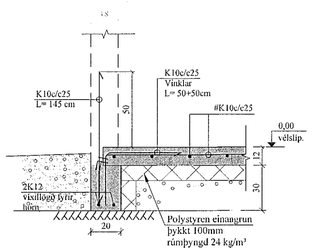

B2 / 1-02 SNIÐ. 1:20
Útveggur.

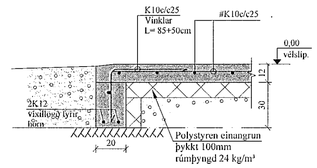

Samþykkt þann
18 FEB 2020
Byggingarfulltrúinn í Hafnarfirði
F.h. Sigurður Steinar Jónsson

GÖT Í UNDIR-STÖÐUR:

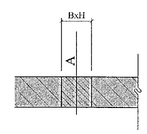

A = KÓTI Á NEÐRI BRÚN GATS
B = BREIDD GATS
H = HÆÐ GATS

BREYTINGAR

TILVÍSANIR:

SKÝRINGAR..... SJÁ TEIKN. NR. 1-01

ATH:
Vanda skal til þjöppunar á fyllingu
$E2 \geq 120$ MPa ; $E2/E1 \leq 2,3$

VERKTAKA ER HEIMILT AÐ NOTA I BOTNPLÖTU K 189 BENDINET Í STAÐ HEFÐBUNDINNA BENDIJÁRNA.

210754-4829

Reikn.	JKR	Okt. '19	Útgefið:	15.10.2019
Teikn.	VP	Okt. '19	Kvarði:	1:50, 1:20
Ath.				
Samþ.				

ÖLDUGATA 12
Hafnarfjörður

Nr. 1-02

Verkhluti
UNDIRSTÖÐUR, GRUNNMYND OG SNIÐ.

Verkfræðistofa
Jóns Kristjánssonar ehf
Ármúla 19
108 Reykjavík
Sími: 537-0002 Gsm: 772-3154
Kt: 540317-0300
Netfang: joins54@gmail.com