Samþykkt þann
18 FEB 2020
Byggingarfulltrúinn í Hafnarfirði
F.h. Sigurður Steinar Jónsson

NORÐURVEGGUR, HLIÐARMYND . 1:50

VEGGUR (V1)

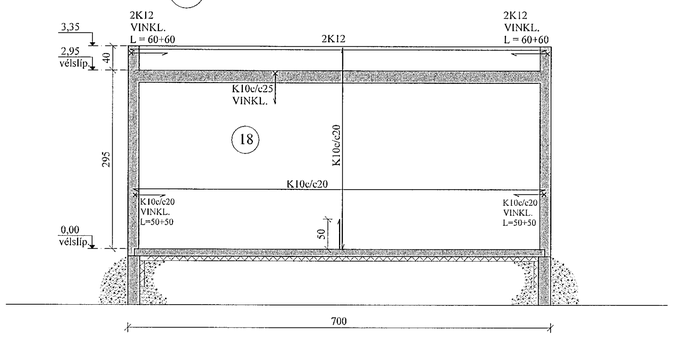

AUSTURVEGGUR, HLIÐARMYND . 1:50

VEGGUR (V2)

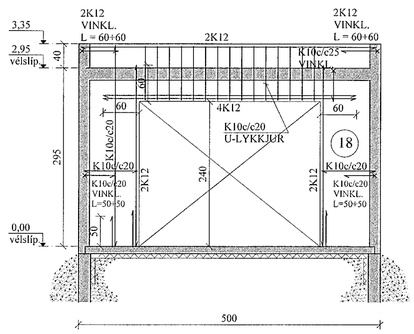

SUÐURVEGGUR, HLIÐARMYND . 1:50

VEGGUR (V3)

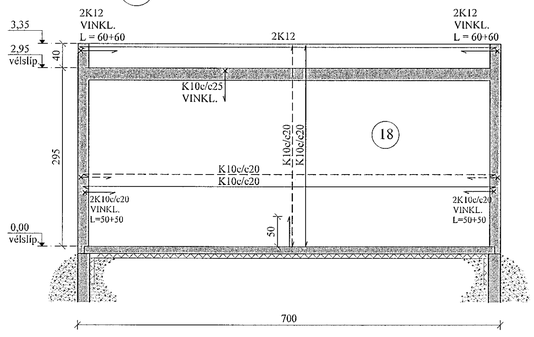

VESTURVEGGUR, HLIÐARMYND . 1:50

VEGGUR (V4)

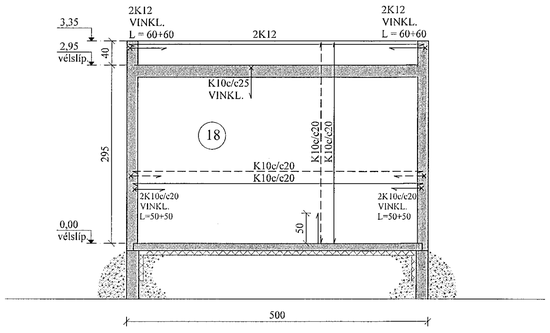

KENNIMYND

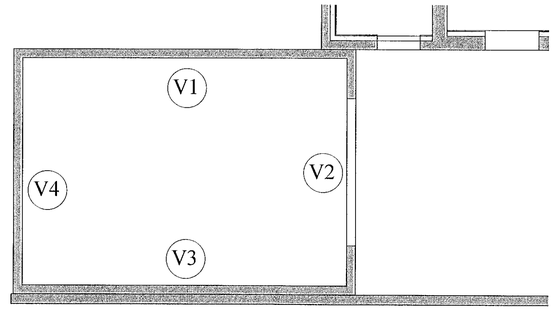

BREYTINGAR

TILVÍSANIR:

SKÝRINGAR..... SJÁ TEIKN. NR. 1-01

JÁRNBENDING Í VEGGJUM, NEMA ANNAÐ SÉ SÉRSTAKLEGA SÝNT.

ÚTVEGGIR: K10c/c20 lárétt
K10c/c20 lóðrétt.

INNVEGGIR: K10c/c25 lárétt og lóðrétt.

ÖLL LYKKJUBENDING K10c/c20, NEMA ANNAÐ SÉ SÝNT.

ÖLL JÁRNBENDING ÚTVEGGJA SÉ 5 CM FRÁ YTRI BRÚN, EN JÁRNBENDING INNVEGGJA Í MIÐJUM VEGG.

240754-4829

Teikn.	JKR	Okt. '19	Útgefið:	15.10.2019
Teikn.	VP	Okt. '19	Kvarði:	1:50
Ath.				
Samþ.				

ÖLDUGATA 12
Hafnarfjörður

Nr. 1-03

Verkhluti
ÚTVEGGIR, HLIÐARMYNDIR, SNIÐ.

Verkfræðistofa
Jóns Kristjánssonar ehf
Ármúla 19
108 Reykjavík
Sími: 537-5000 Gsm: 772-3154
Kt: 540817-0300
Netfang: jokris54@gmail.com