ÞAK, GRUNNMYND. 1:50

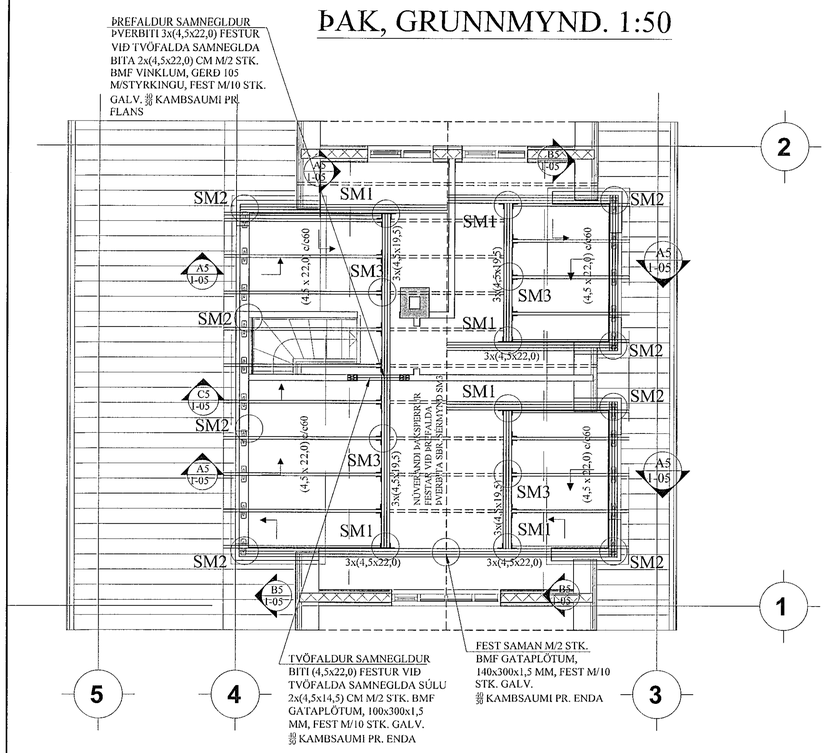

A5 / 1-05 SNIÐ. 1:10

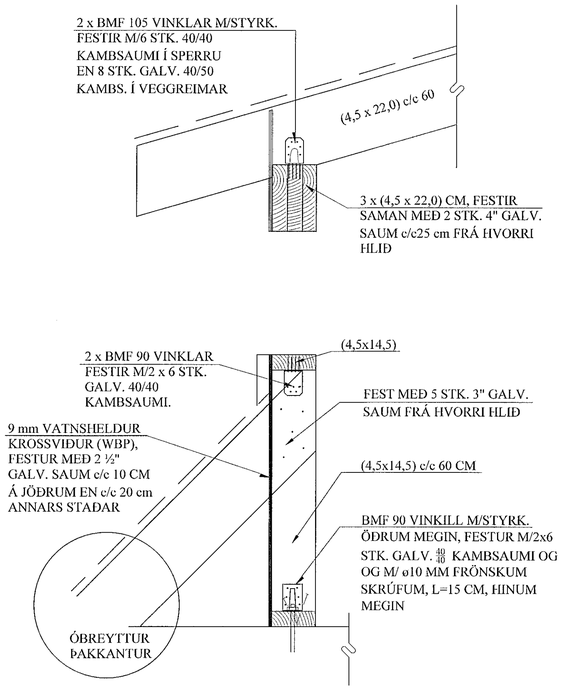

B5 / 1-05 SNIÐ. 1:10

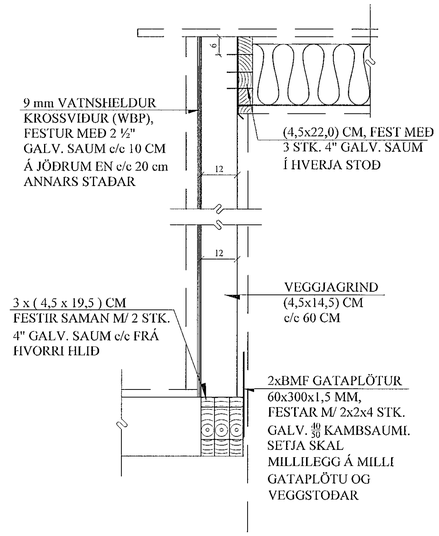

C5 / 1-05 SNIÐ. 1:10

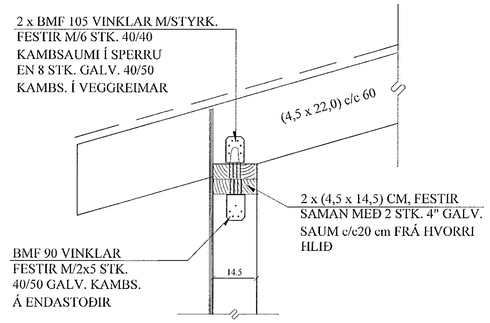

Samþykkt þann 18 FEB 2020
Byggingarfulltrúinn í Hafnarfirði
F.h. Sigurður Steinar Jónsson

SM1 / 1-05 SÉRMYND. 1:10

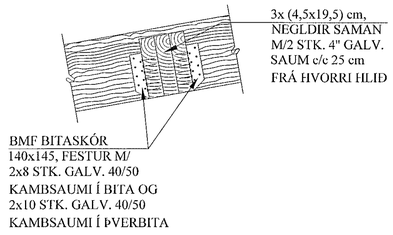

SM2 / 1-05 SÉRMYND. 1:10

FESTINGAR VIÐ GLUGGA

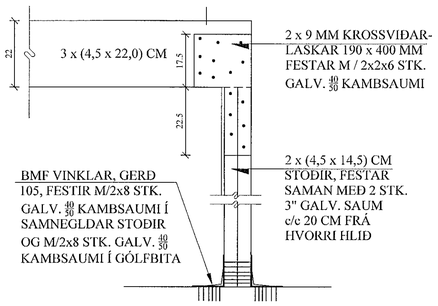

SM3 / 1-05 SÉRMYND. 1:10

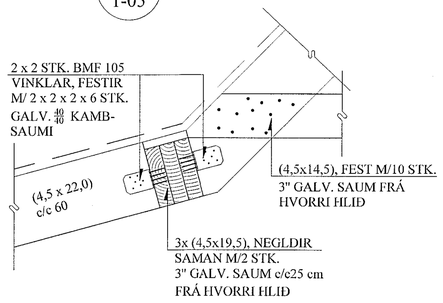

NEGLING ÞAKKLÆÐNINGAR:

Þak skal þéttklætt með borðaklæðningu 25 * 150 mm.

Timbrið skal vera C18 eða betra, rakaflokkur IU.

Hvert borð skal neglt í hverja sperru með 3 stk. galv. 3,1 * 75 mm saum, nema á 1 m kafla frá kanti skal negla með 3 stk. 40 / 75 galv. kambsaumi. Borð skulu sett saman yfir sperrum og mega aldrei vera tvær eða fleiri samsetningar í röð á sömu sperru. Borð skulu ná yfir a.m.k. 2 bil.

NEGLING ÞAKJÁRNS:

Þakjárn skal negla með galv. kambsaumi 40 / 75 m / neopren þéttiskinnu. Negla skal í aðra hverja hábáru, nema á 1 m kafla við kanta og á plötusamskeytum, þar skal negla í hverja hábáru.

Í langátt skal vera 60 cm bil milli nagla, nema á þakbrúnum, þar sem koma 5 naglar í hverja hábáru með 30 cm millibili.

Kjölur skal negldur við plötur í hverja hábáru.

Á langsamskeytum skulu plötur skarast um eina og hálfa báru. Skörun skal ávallt vera undan verstu veðuráttinni, þ.e. suð-austan.

BREYTINGAR

TILVÍSANIR:

SKÝRINGAR..... SJÁ TEIKN. NR. 1-01

210754-4829

Reikn.	JKR	Okt. '19	Útgefið:	16.10.2019
Teikn.	JKR	Okt. '19	Kvarði:	1:50, 1:10, 1:5
Ath.				
Samþ.				

ÖLDUGATA 12
Hafnarfirði

Nr. 1-05

Verkhluti
ÞAK
GRUNNMYND, SKÝRINGAR OG SNIÐ. SÉRMYNDIR

Jón Kristjánsson
Byggingarverkfræðingur
VJK ehf
Síðumúla 9
108 Reykjavík
Sími: 537-0002 Gsm: 772-3154
Kt: 210754-4829
Netfang: jokris54@gmail.com