



Samþykkt þann
 04 MAR 2020
 Byggingarútlitruðin í Hafnarfirði
 F.h. Sigurður Steinar Jónsson

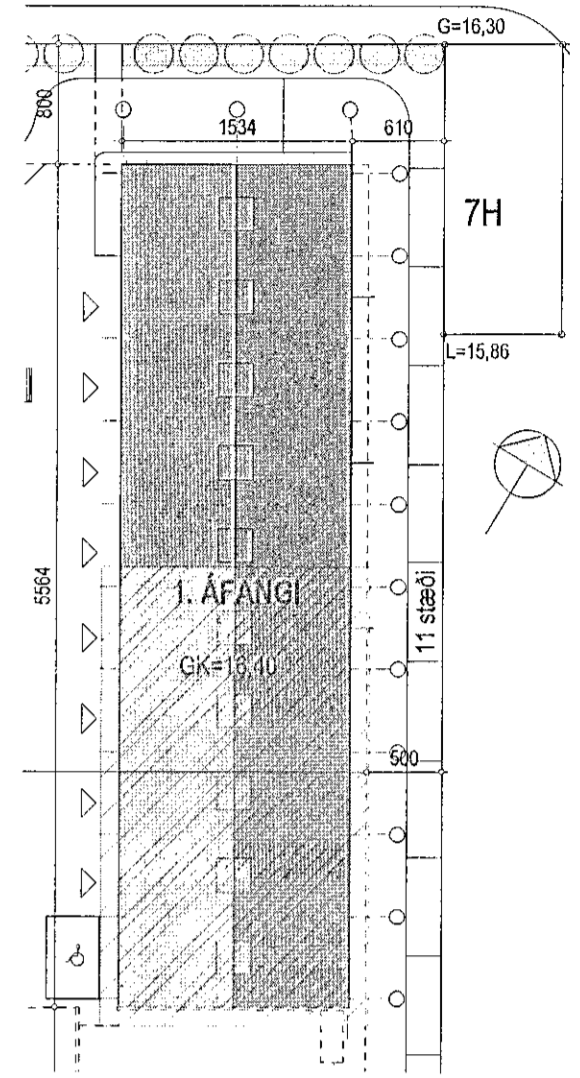

LYKILMYND

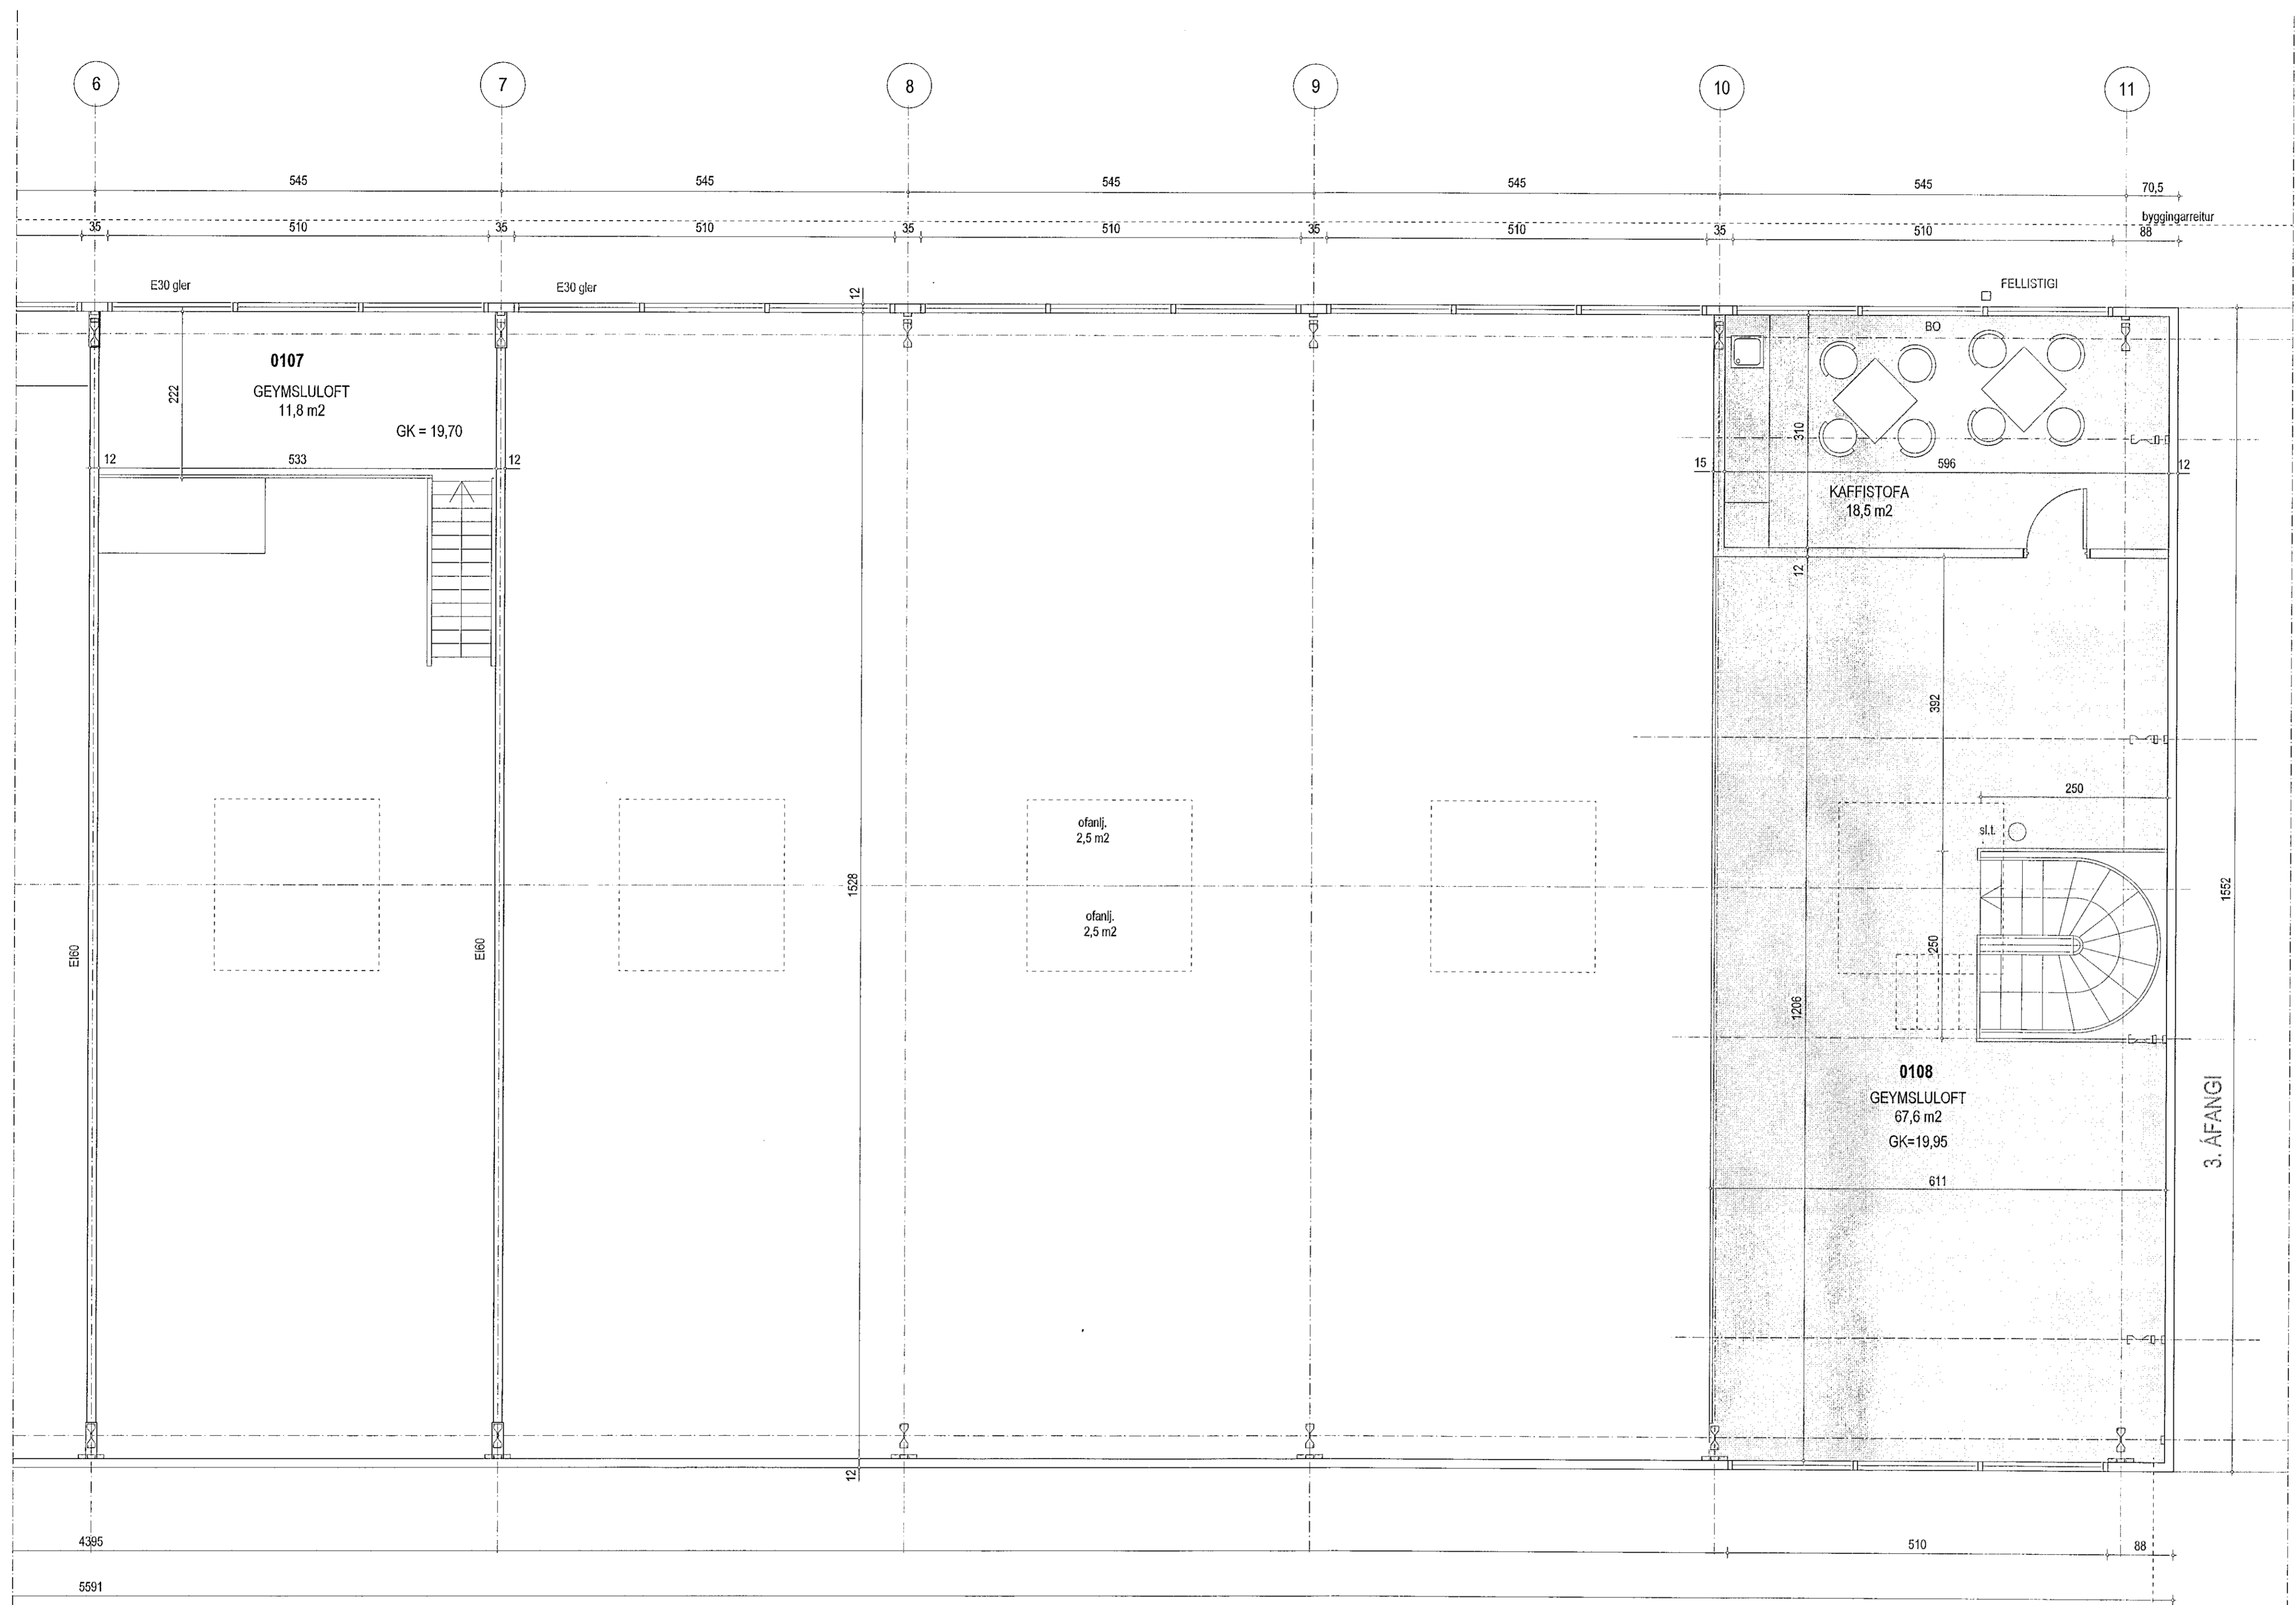

ÁLHELLA 7 HAFNARFIRÐI	
skráning	no 1.4
Grunnmynd 2.hæð	kvartíl 1:50
dags. 22.04.2017	breytt 22.08.2018 - (jágum eignarhúða)
GINGI teiknistofa Adalstræti 5, 450 Patreksfirður gingi11@simnet.is	
arkitektar fal Gunnlaugur Björn Jónsson	skil 110254-3349 síma: 6976984

Gunnlaugur Björn Jónsson