

Darnýkið þarfi  
 06. Máj 2020  
 Byggingarfulltrúinn í Hafnarfirði  
 F.h. Sigurður Steinar Jónsson

Brotin lína sýnir staðsetningu Durisol útveggja

Brotin lína sýnir staðsetningu Durisol útveggja

Brotin lína sýnir staðsetningu Durisol útveggja

Neðra og efra þak tengjast saman með þakklæðningu og þakdúk og forma þakhalli til sitthvorra hlíðar. Sjá deili Y15 og Y16.

Brotin lína sýnir staðsetningu Durisol útveggja

ÞAKMYND

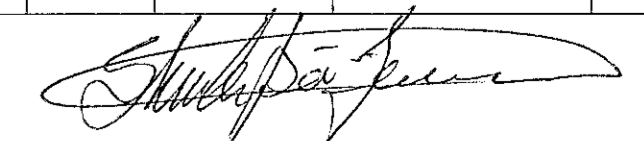
**FRÁGANGUR ÞAKS**

Klæðning : Þakið er klætt með 21mm nótuðum rakavörðum krossvísplötum.  
 Þappalagn : Undirlagið, IKO Base SBS P4 T/F er lagt laust ofan á þakið og eldsóðið samnan á samskeytum. Það er fest niður með rósettum áþöðrum og miðju. Þappinn skarast 8-10cm á langhlíðum og skammhlíðum og er lagt í stefnu vatnshallans. Efnisþyngd er 4,0kg/m<sup>2</sup>. Styrktarmottan í þappanum er polyester 180 gr/m<sup>2</sup>.  
 Magn festinga á þak er ekki alltaf það sama og fer magn eftir vindálagi á hvert þak fyrir sig. Algengt er að fjöldi rósetta sé 8 stk/m<sup>2</sup> á flöt, 10 stk/m<sup>2</sup> við kanta og 15stk/m<sup>2</sup> í horn, ef ekkert farg er að ofan.  
 Yfirlag: IKO Powerflex 4 AD/F ICE, er eldsóðið á undirlagið og lagt í sömu stefnu. Yfirlagið er lagt þannig að samskeyti á undirlagi komi ca á miðja rúlu yfirlags. Þappinn skarast eins og undirlagið. IKO Powerflex. Efnisþyngd er 5,2 kg/m<sup>2</sup>.  
 Styrktarmottan í þappanum er polyester 180 gr/m<sup>2</sup>.  
 Litur á steinmúlinni: Dökk grár  
 Þyngd 10,1 kg/m<sup>2</sup>

**ATH:**

Sjá deiliteikningar um frágang á þakrennum, þakniðurfollum og þakköntum.  
 LTØ200 :200mm Lofttúða fyrir loftun þaks með skordýranet.  
 LTØ100 :100mm Lofttúða fyrir loftun þaks með skordýranet.  
 PNF :Staðsetning þakniðurfalls.

Y17 ←: Númer á deili  
 03-08 ←: Númer á teikningu.

Héð veita:			
Öldugata 45, Búsetukjarni.			
Vorkraf:			
Öldugata 45, Búsetukjarni.			
Héð teikningar:			
Þakmynd.			
Dagur: 03.01.2020	Færsla: SPJ	Yfirlag: SPJ	Teikna: SPJ
Sturla Þór Jónsson <b>Arkitekt FAI</b>			
Stjórnummáning 13, 101 Reykjavík. Sími 895-1727, sturla.jonsson@gmail.com. AT 200463-449a			
Skjalnúmer: A1	Málsvæði: 1:50	Bláddráttur: 1102	Bláddráttur: 1102-02-02
			

 0412673649