
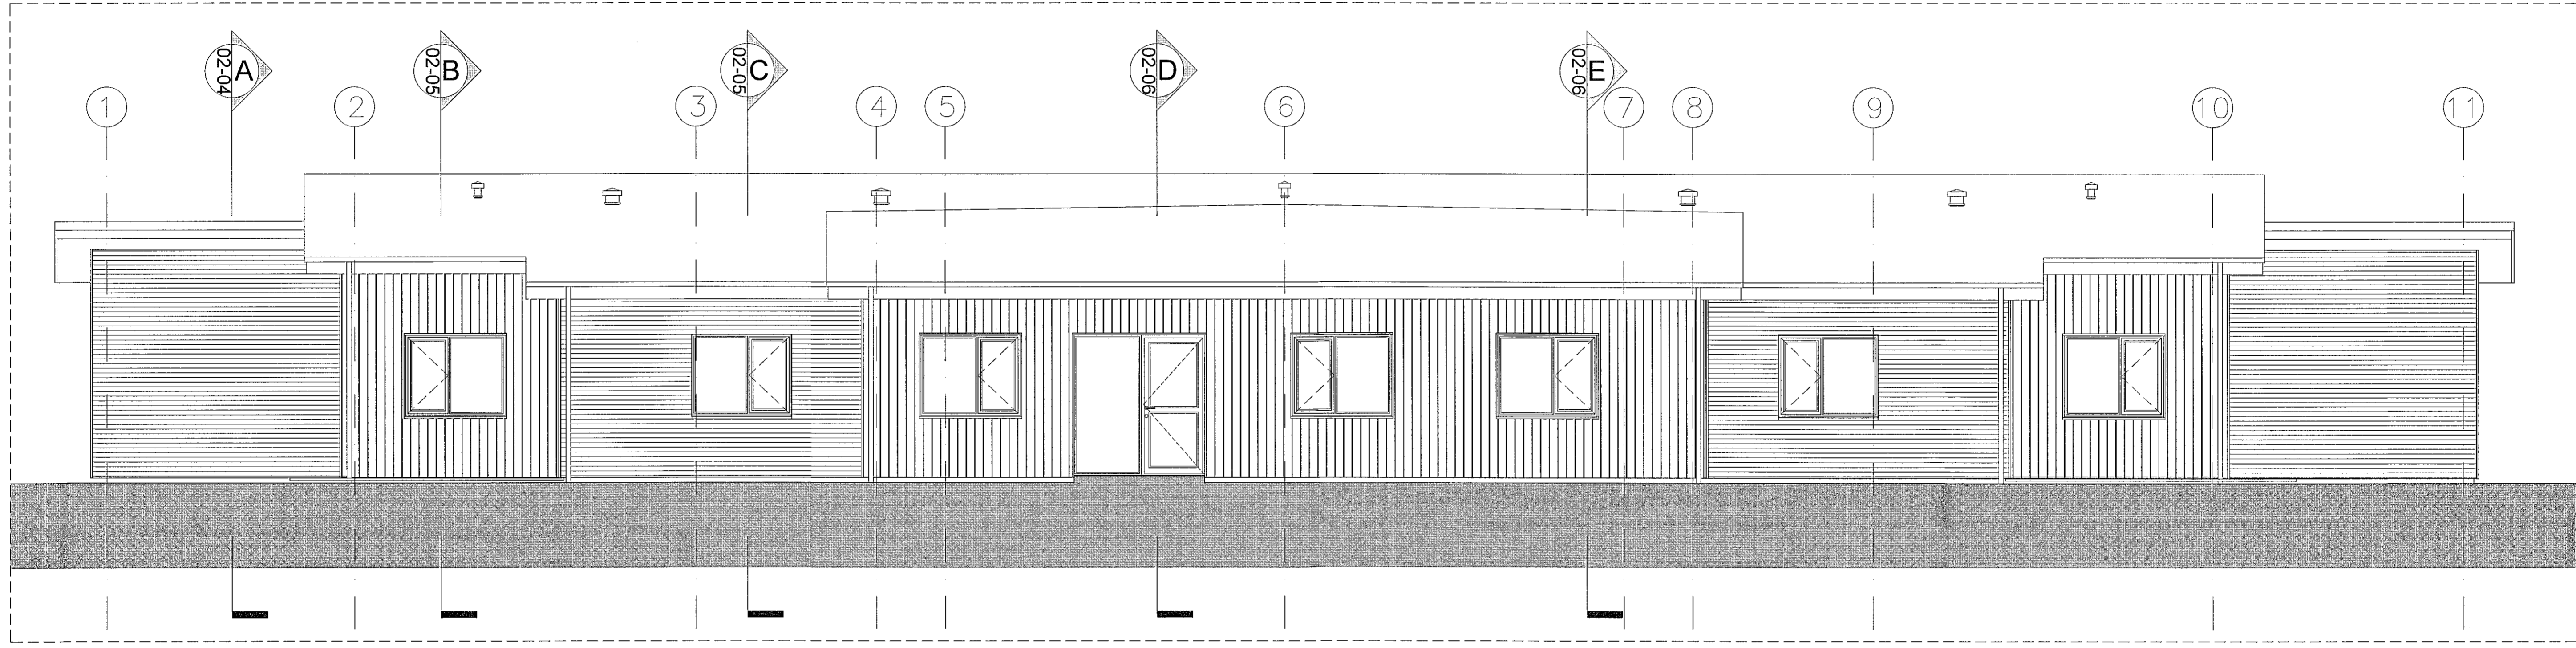


ÚTLIT VESTUR

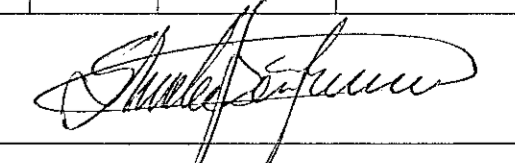

ÚTLIT AUSTUR

Heiti vefs:			
Öldugata 45, Búsetukjarni.			
Vorkla:			
Öldugata 45, Búsetukjarni.			
Heiti tekið:			
Útlit austur og vestur			
Dagur	Frétt SPJ	Yfirfær SPJ	Tekni SPJ
03.01.2020			
Sturla Þór Jónsson Arkitekt FAI			
Stjórmanntúg 13, 101 Reykjavík. Sími 695-1752, stula.jonsson@gmail.com, KT 380465-4459			
Skjalnúmer	Skjalnúmer	Skjalnúmer	
A1	1:50	1102	1102-02-03
			

BSARÉ.G. 0412673649