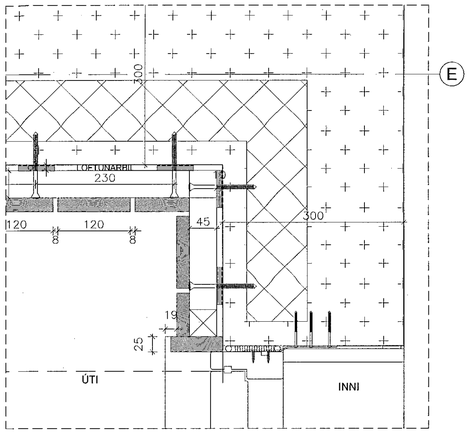

X11

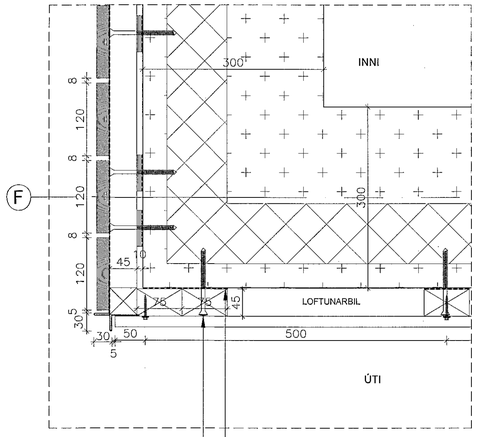

X10

Setja skal tjörupappa á milli krossviðs og veggjar.

8x100mm Rafgalvaniseruð Fischer Power Fast Screw á 150mm millibili í grind.

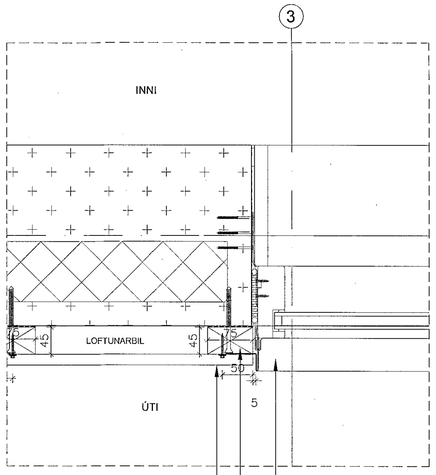

X9

Blikkáfella í kringum glugga. Ral:7016.

45x75mm lóðrétt timburgrind á 500mm millibili.

18/76 Lituð báruálplata. Ral:7016. Fest í aðrahverja lágbáru með skrúfum í sama lit.

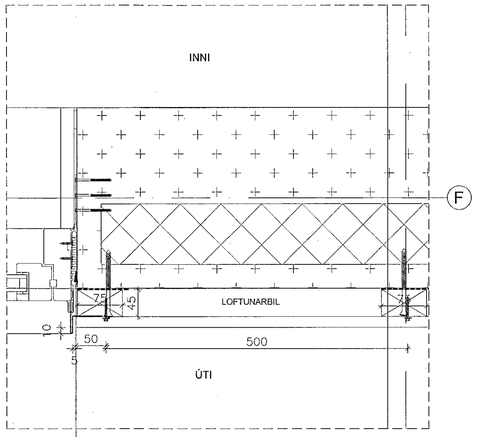

X8

Þétting glugga eftir ísetningu: Pakkað í kringum glugga með steinull eða sprautuð í úretan einangrun, þétt að utan og að innan með Sikaflex 11FC grár litur. Grunna skal snertifleti fyrir kitti áður enn kittað er.

Samþykkt þann 06 MAR 2020
Byggingarfulltrúinn í Ísafjarðarbæ
F.h. Sigurður Steinar Jónsson

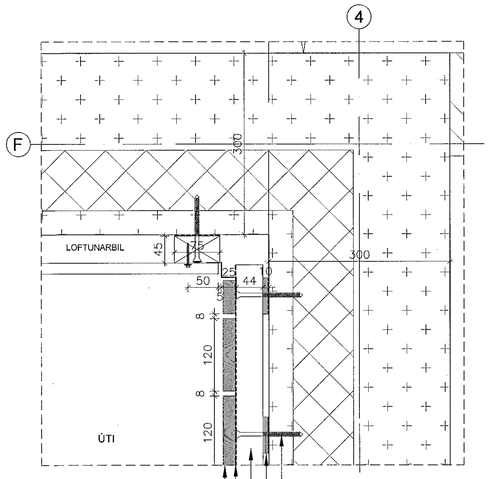

X7

8x100mm rafgalvaniseruð Fischer Power Fast Screw.

10mm krossviðarkubbur með tjörupappa á milli.

45x75mm lárétt timburgrind á 400mm millibili.

Vindpappi, svartur.

120x25mm lóðrétt bandsöguð Lerki klæðning bæsuð í lit.

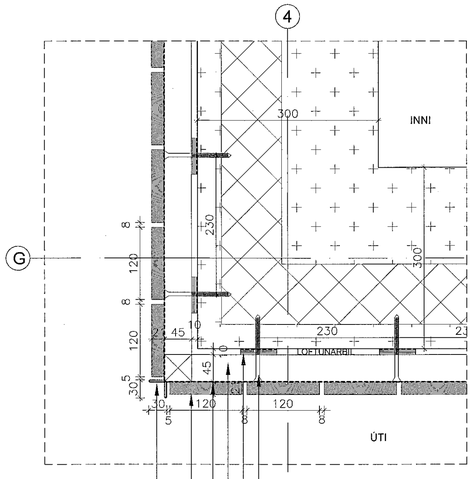

X6

8x100mm rafgalvaniseruð Fischer Power Fast Screw.

10mm krossviðarkubbur með tjörupappa á milli.

45x75mm lárétt timburgrind á 400mm millibili.

Vindpappi, svartur.

120x25mm lóðrétt bandsöguð Lerki klæðning bæsuð í lit.

Blikkáfella á úthorn. Litur Ral: 7016.

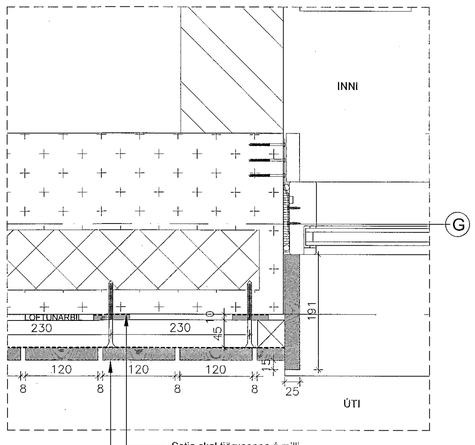

X5

Setja skal tjörupappa á milli krossviðs og veggjar.

120x25mm lóðrétt bandsöguð Lerki klæðning bæsuð í lit.

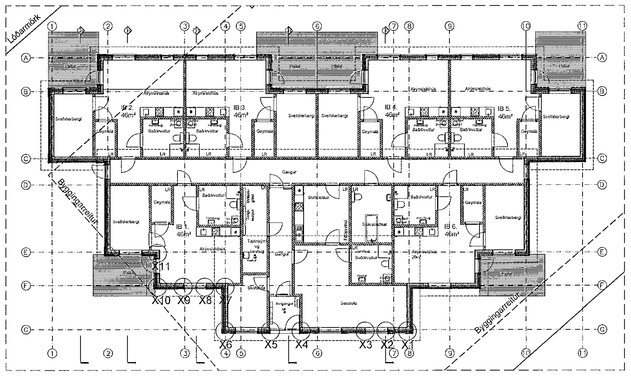

Staðsetning deila

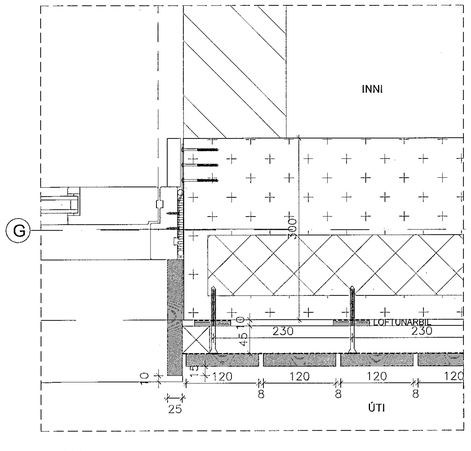

X4

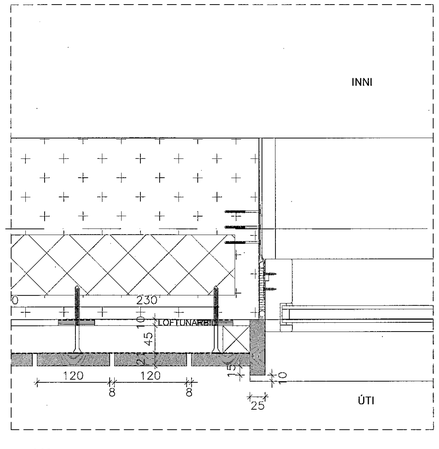

X3

Festing glugga: 2mm Heitgalvanizerað girði skorið í lengd og beygt eftir Þörfum. Fest í glugga í amk 400mm millibili með galvanizeruðum vinkils/girðis skrúfum

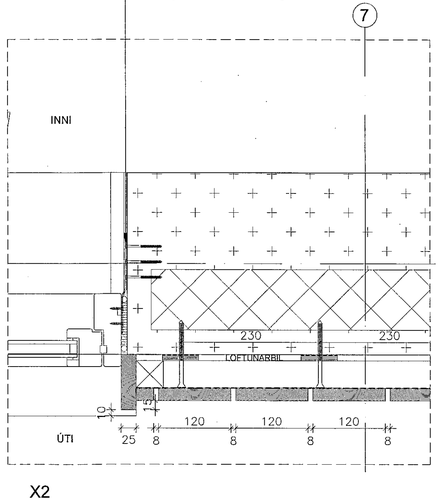

X2

8x100mm Rafgalvaniseruð Fischer Power Fast Screw á 230mm millibili í grind.

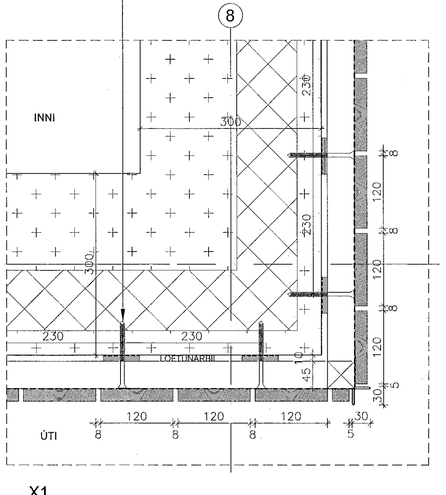

X1

Heiti verks: Öldugata 45, Búsetukjarni.			
Verkefni: Öldugata 45, Búsetukjarni.			
Heiti teikningar: Lárétt deili X1 til X11.			
Dags: 03.01.2020	Hannað: SÞJ	Yfirfarið: SÞJ	Teiknað: SÞJ
Sturla Þór Jónsson Arkitekt FAÍ			
Stýrimannastíg 13, 101 Reykjavík, Sími 695-1752, sturla.jonsson@gmail.com, KT:290465-4459			

Blaðstærð:	Mælikvarði:	Verknúmer:	Númer teikningar:	Breiting:
A1	1:5	1102	1102-03-01	

Bonzo 0412673648