


Ölduslóð 32
220 - Hafnarfjörður


Teikning nr:

- 000 - Forsíða
- 001 - Lágspenna kjallari
- 002 - Lágspenna 1-hæð
- 003 - Smáspenna kjallari
- 004 - Smáspenna 1-hæð
- 005 - Einlínmyndir viðbótartöflur
- 006 - Sökkulskautsteikning

Lágspenna:

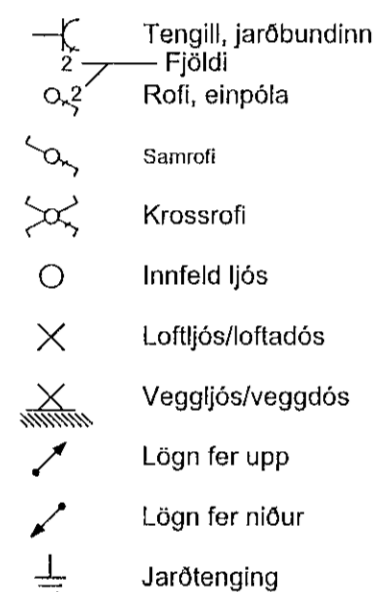

Smáspenna

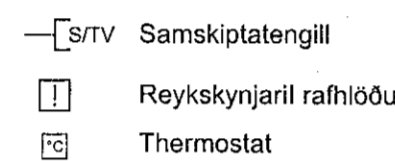

ALMENNAR SKÝRINGAR:

ÖLL MÁL ERU Í MILLIMETRUM (mm).

ÖLL MÁL ERU FRÁ FULLFRÁGENGNU GÓLFI OG Í MIÐJA DÓS EÐA ÚR MIÐRI DÓS Í MIÐJA DÓS EÐA Í FULLFRÁGENGINN VEGG.

ÞAR SEM PÍPUR ERU LAGÐAR HLIÐ VIÐ HLIÐ Í LOFTUM EÐA VEGGJUM SKAL HAFA MINNST 3cm BIL MILLI RÖRA, ÞANNIG AÐ STEYPA GETI AUBVELDLEGA RUNNIÐ NIÐUR Á MILLI.

ÖLL TÁKN ERU TÁKNRÆN OG BER AÐ SAMRÆMA LAGNIR AÐ TÆKJUM EFTIR AÐSTÆÐUM Á STAÐNUM OG EFTIR SÉRTEIKNINGUM.

LÁGSPENNA:

ALLAR PÍPUR ERU Ø16mm OG VÍR 3x1,5mm²

HÆÐIR ROFA FRÁ FULLFRÁGENGNU GÓLFI 1000mm.

HÆÐIR TENGLA FRÁ FULLFRÁGENGNU GÓLFI 200mm.

MÁLSTRAUMUR ROFA SKAL VERA 10A.

MÁLSTRAUMUR TENGLA SKAL VERA 16A.

GREINAR ERU EKKI SÝNDAR Í ÖLLUM TIVIKUM AÐ TÖFLU, EN ERU ÞÁ MERKTAR VIÐKOMANDI TÖFLU. DÆMI: GR.20-T1 ER GREIN NR. 20 Í TÖFLU T1.

ALLIR LAMPAR SKULU VERA MEÐ ÞÉTTI TIL FASVIKSLEIÐRÉTTINGAR 0.95.


TIL SNERTISPENNUVARNAR SKAL NOTA LEKASTRAUMSROFAVÖRN. MÁLMHLUTA LAGNA, TÆKJA, LAMPA OG RAFBÚNAÐAR SKAL JARBINDA VANDLEGA SKV. REGLUGERÐ.

JARÐBINDA SKAL PÍPUKERFI FYRIR HEITA- OG KALDVATNSLÖGN. SKILA SKAL MÆLINGU AF JARÐBINDINGUNNI OG SKAL HÚN UPPFYLLA KRÖFUR RAFVEITUNNAR.

SMÁSPENNA:

HÆÐIR Á SÍMATENGLUM (S) OG SJÓNVARPSTENGLUM(L) FRÁ FULLFRÁGENGNU GÓLFI 200mm.

FYRRNEFND ATRÍÐI GILDA NEMA ANNARS SÉ GETIÐ.

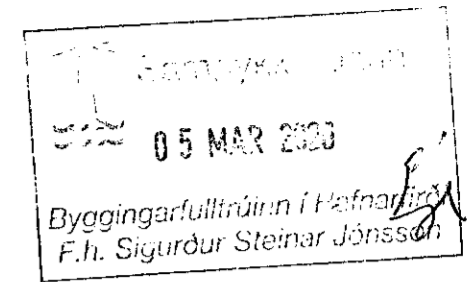

BYGGT Á ADALUPPDRAÐTUM - DAGS:		ÚTGÁFA:	
Br.	DAGS.	SKÝRINGAR	HANNAÐ YFIRF. & SAMP.
A	06.01.2020	Verkeikning	RPH RPH

SR Straumrof ehf.
Vesturvangi 5 220 Hafnarfjörður
Sími: 777 - 6665 www.Straumrof.is
straumrof@gmail.com Kt: 651119-1540

© ÖLL AFRITUN TEIKNINGAR, ER HÁÐ SKRIFLEGU LEYFI HÖNNUÐAR.

Verkeiti:
ÖLDUSLÓÐ 32
VIÐBYGGING, 1 HÆÐ & KJALLARI
220, HAFNARFJÖRÐUR

Teikningheiti:
Raflagnir
Forsíða

Dagsetning: 06.01.2020 Mælikvarði: Blaðastærð: A2

Nafn og kennitala raflagna hönnuðar:
Ragnar Þór Harðarson kt: 080890-3979

Undirskrift hönnuðar:
Ragnar Þór Harðarson

Nafn og kennitala hönnunarstjóra:
Gísli Ágúst Guðmundsson kt: 250860-7499

Undirskrift hönnunarstjóra:
Gísli Ágúst Guðmundsson

Verknúmer: 2019-002 Teikninga: 000 Útgáfa: A