


Sampykki þarfi
05 MAR 2020
Byggingarfulltrúinn í H. frá V. Ö.
F.Í. Sigríður Steinar Jónsson

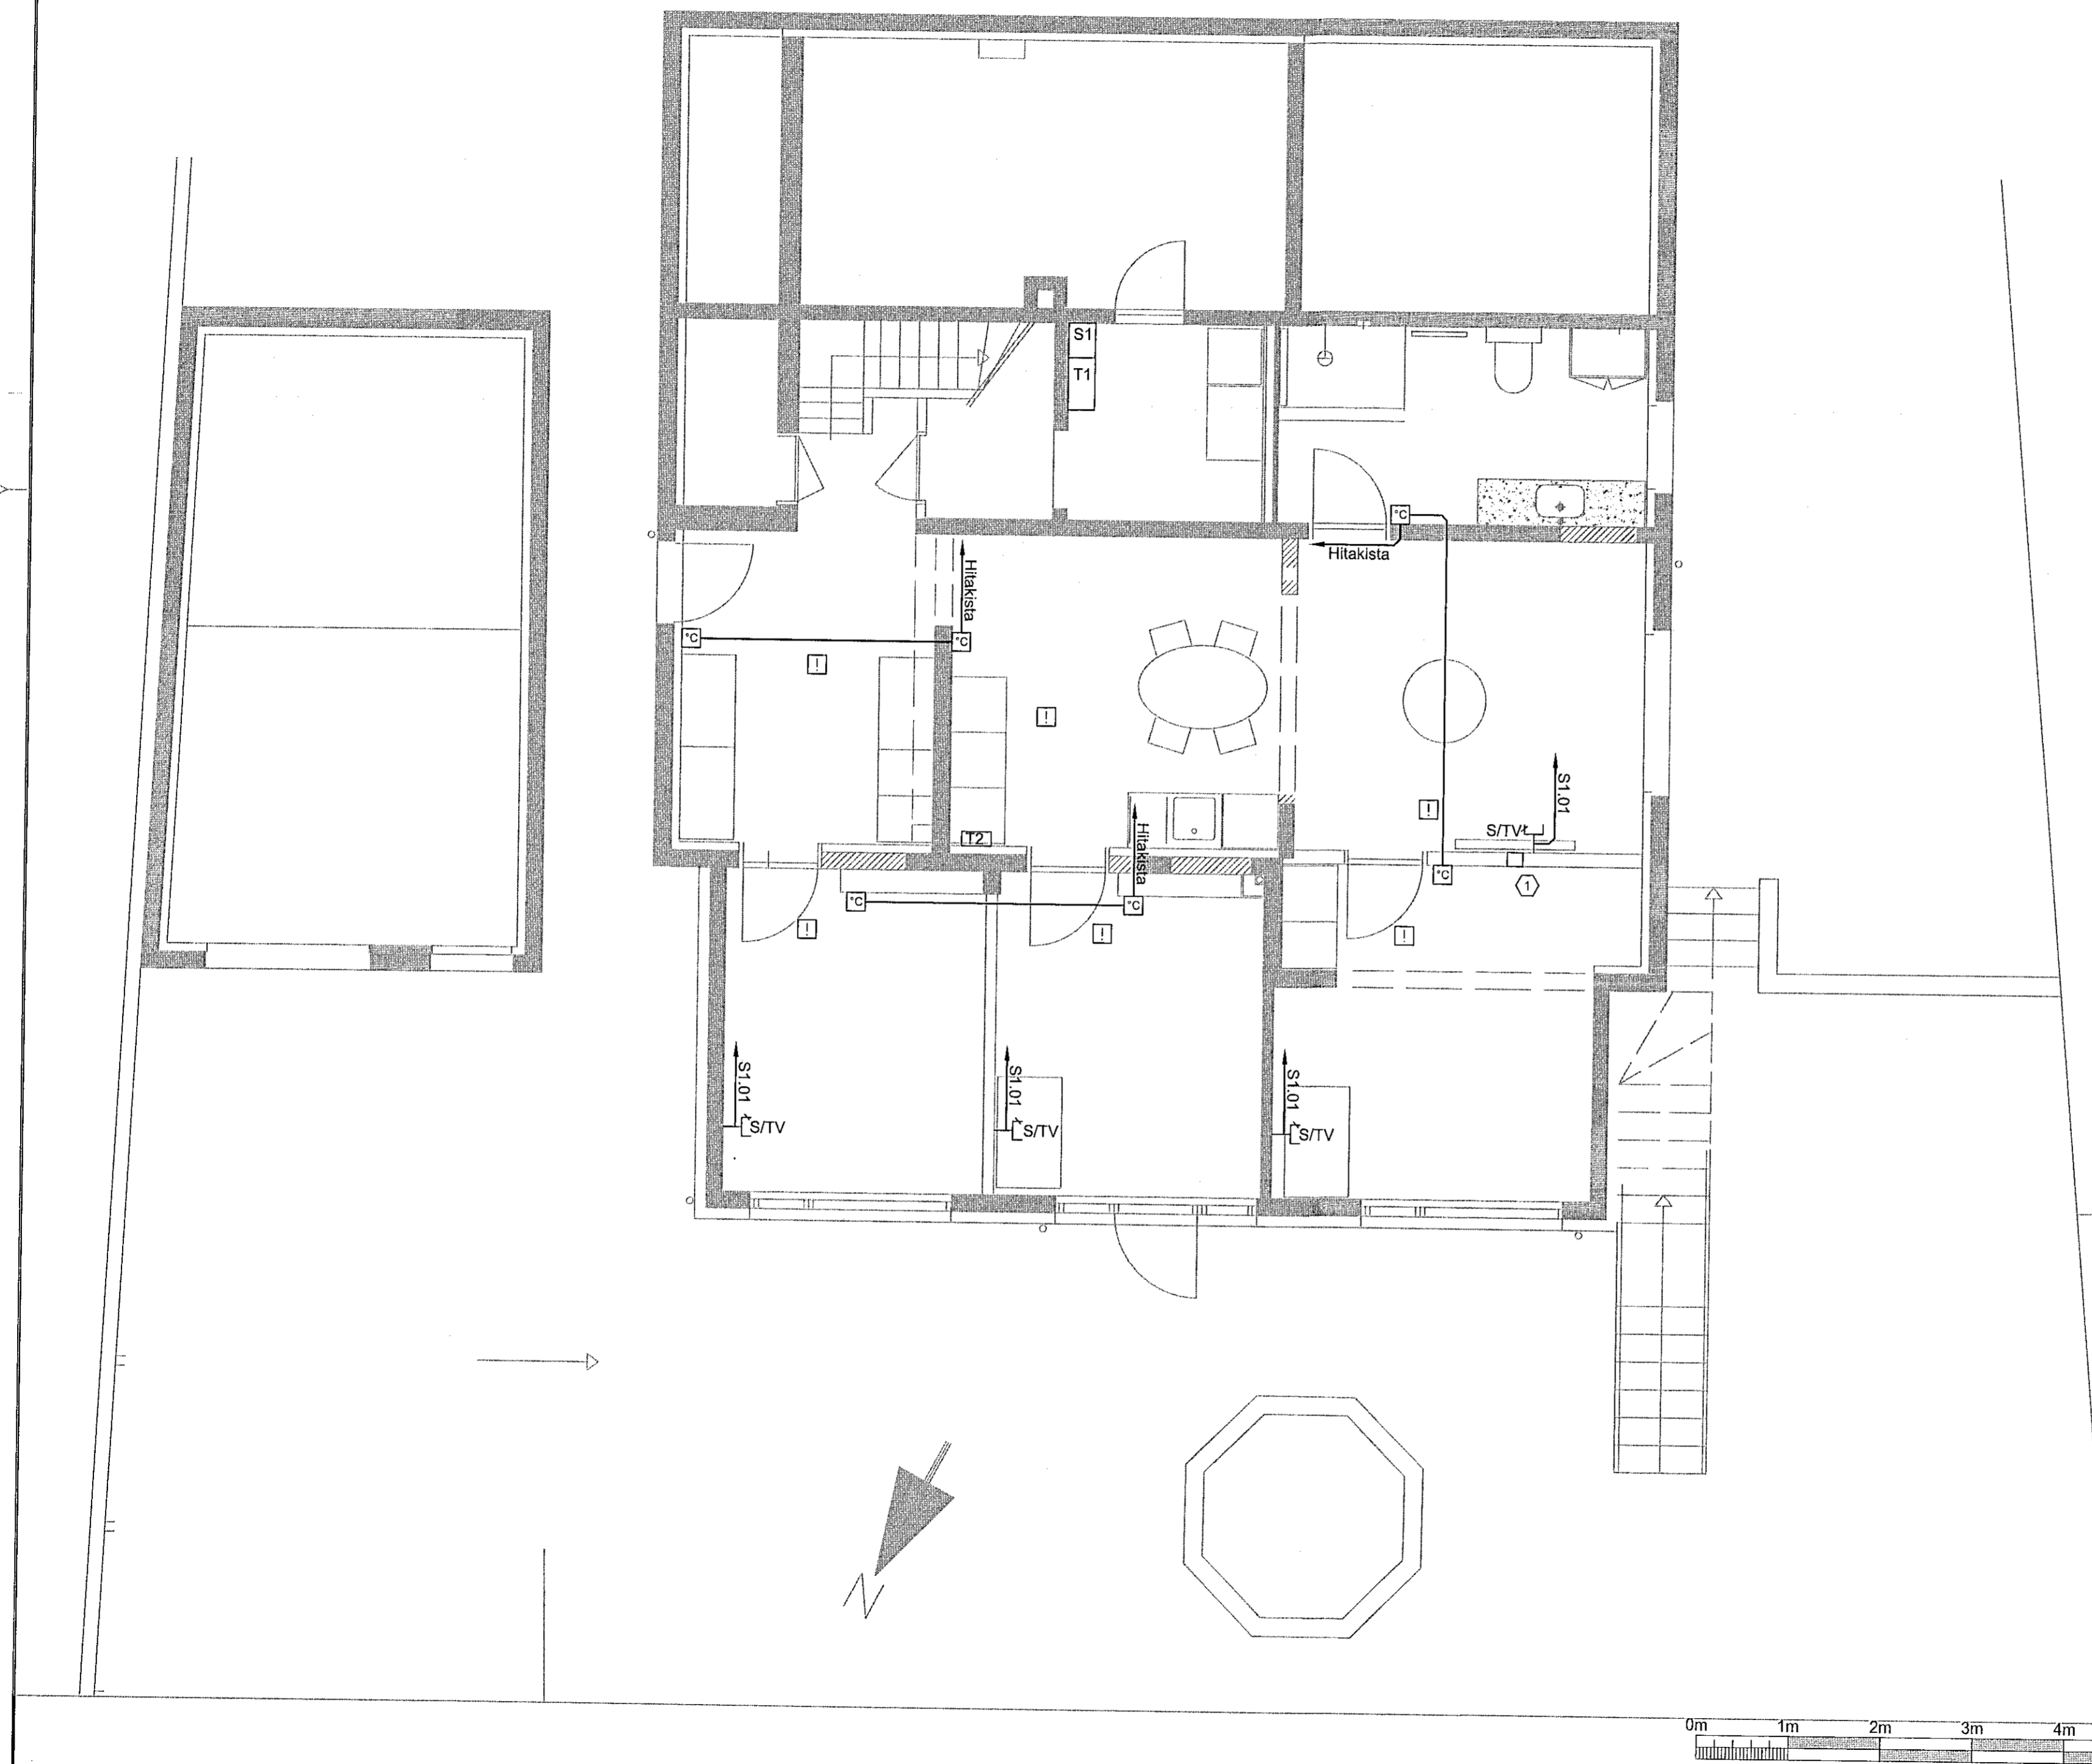

Skýringar:

- ① Öll mál eru miðað við fullfrágengnu gólfi, frágangur skal vera í samræmi við íslenska staðla.
- Rör smáspennu skulu vera 20mm
- ☐ Thermostat H:1500mm
- ☐ Røykskynjari
- ☐ S/TV Sjónvarps og net tengill, tvöföld dós, 2x20mm rör

BYGGT Á AÐALUPPDRÁTTUM - DAGS:			ÚTGÁFA:	
Br.	DAGS.	SKÝRINGAR	HANNAÐ	YFIRF. & SAMB.
A	06.01.2020	Verkeikning	RþH	RþH

SR Straumrof ehf.
Vesturvangi 5 220 Hafnarfjörður
Sími: 777 - 6665 www.Straumrof.is
straumrof@gmail.com Kt: 651119-1540

© ÖLL AFRITUN TEIKNINGAR, ER HÁÐ SKRIFLEGU LEYFI HÖNNUÐAR.

Verkeið:
**ÖLDUSLÓÐ 32
VIÐBYGGING, 1 HÆÐ & KJALLARI
220, HAFNARFJÖRÐUR**

Teikningheiti:
**Raflagnir
Smáspennulagnir
Kjallari**

Dagsetning: 06.01.2020	Mælikvæði: 1:50	Bláðastærð: A2
---------------------------	--------------------	-------------------

Nafn og kennitala hönnunarstjóra:
Ragnar Þór Harðarson kt: 080890-3979

Undirskrift hönnuðar:
Ragnar Þór Harðarson

Nafn og kennitala hönnunarstjóra:
Gísli Ágúst Guðmundsson kt: 250860-7499

Undirskrift hönnunarstjóra:
Gísli Ágúst Guðmundsson

Verknúmer: 2019-002	Teikninga: 003	Útgáfa: A
------------------------	-------------------	--------------