


Samþykkt þann
 04 MAR 2020
 Byggingarfulltrúinn í Hafnarfjörð
 F.h. Sigurður Steinar Jónsson

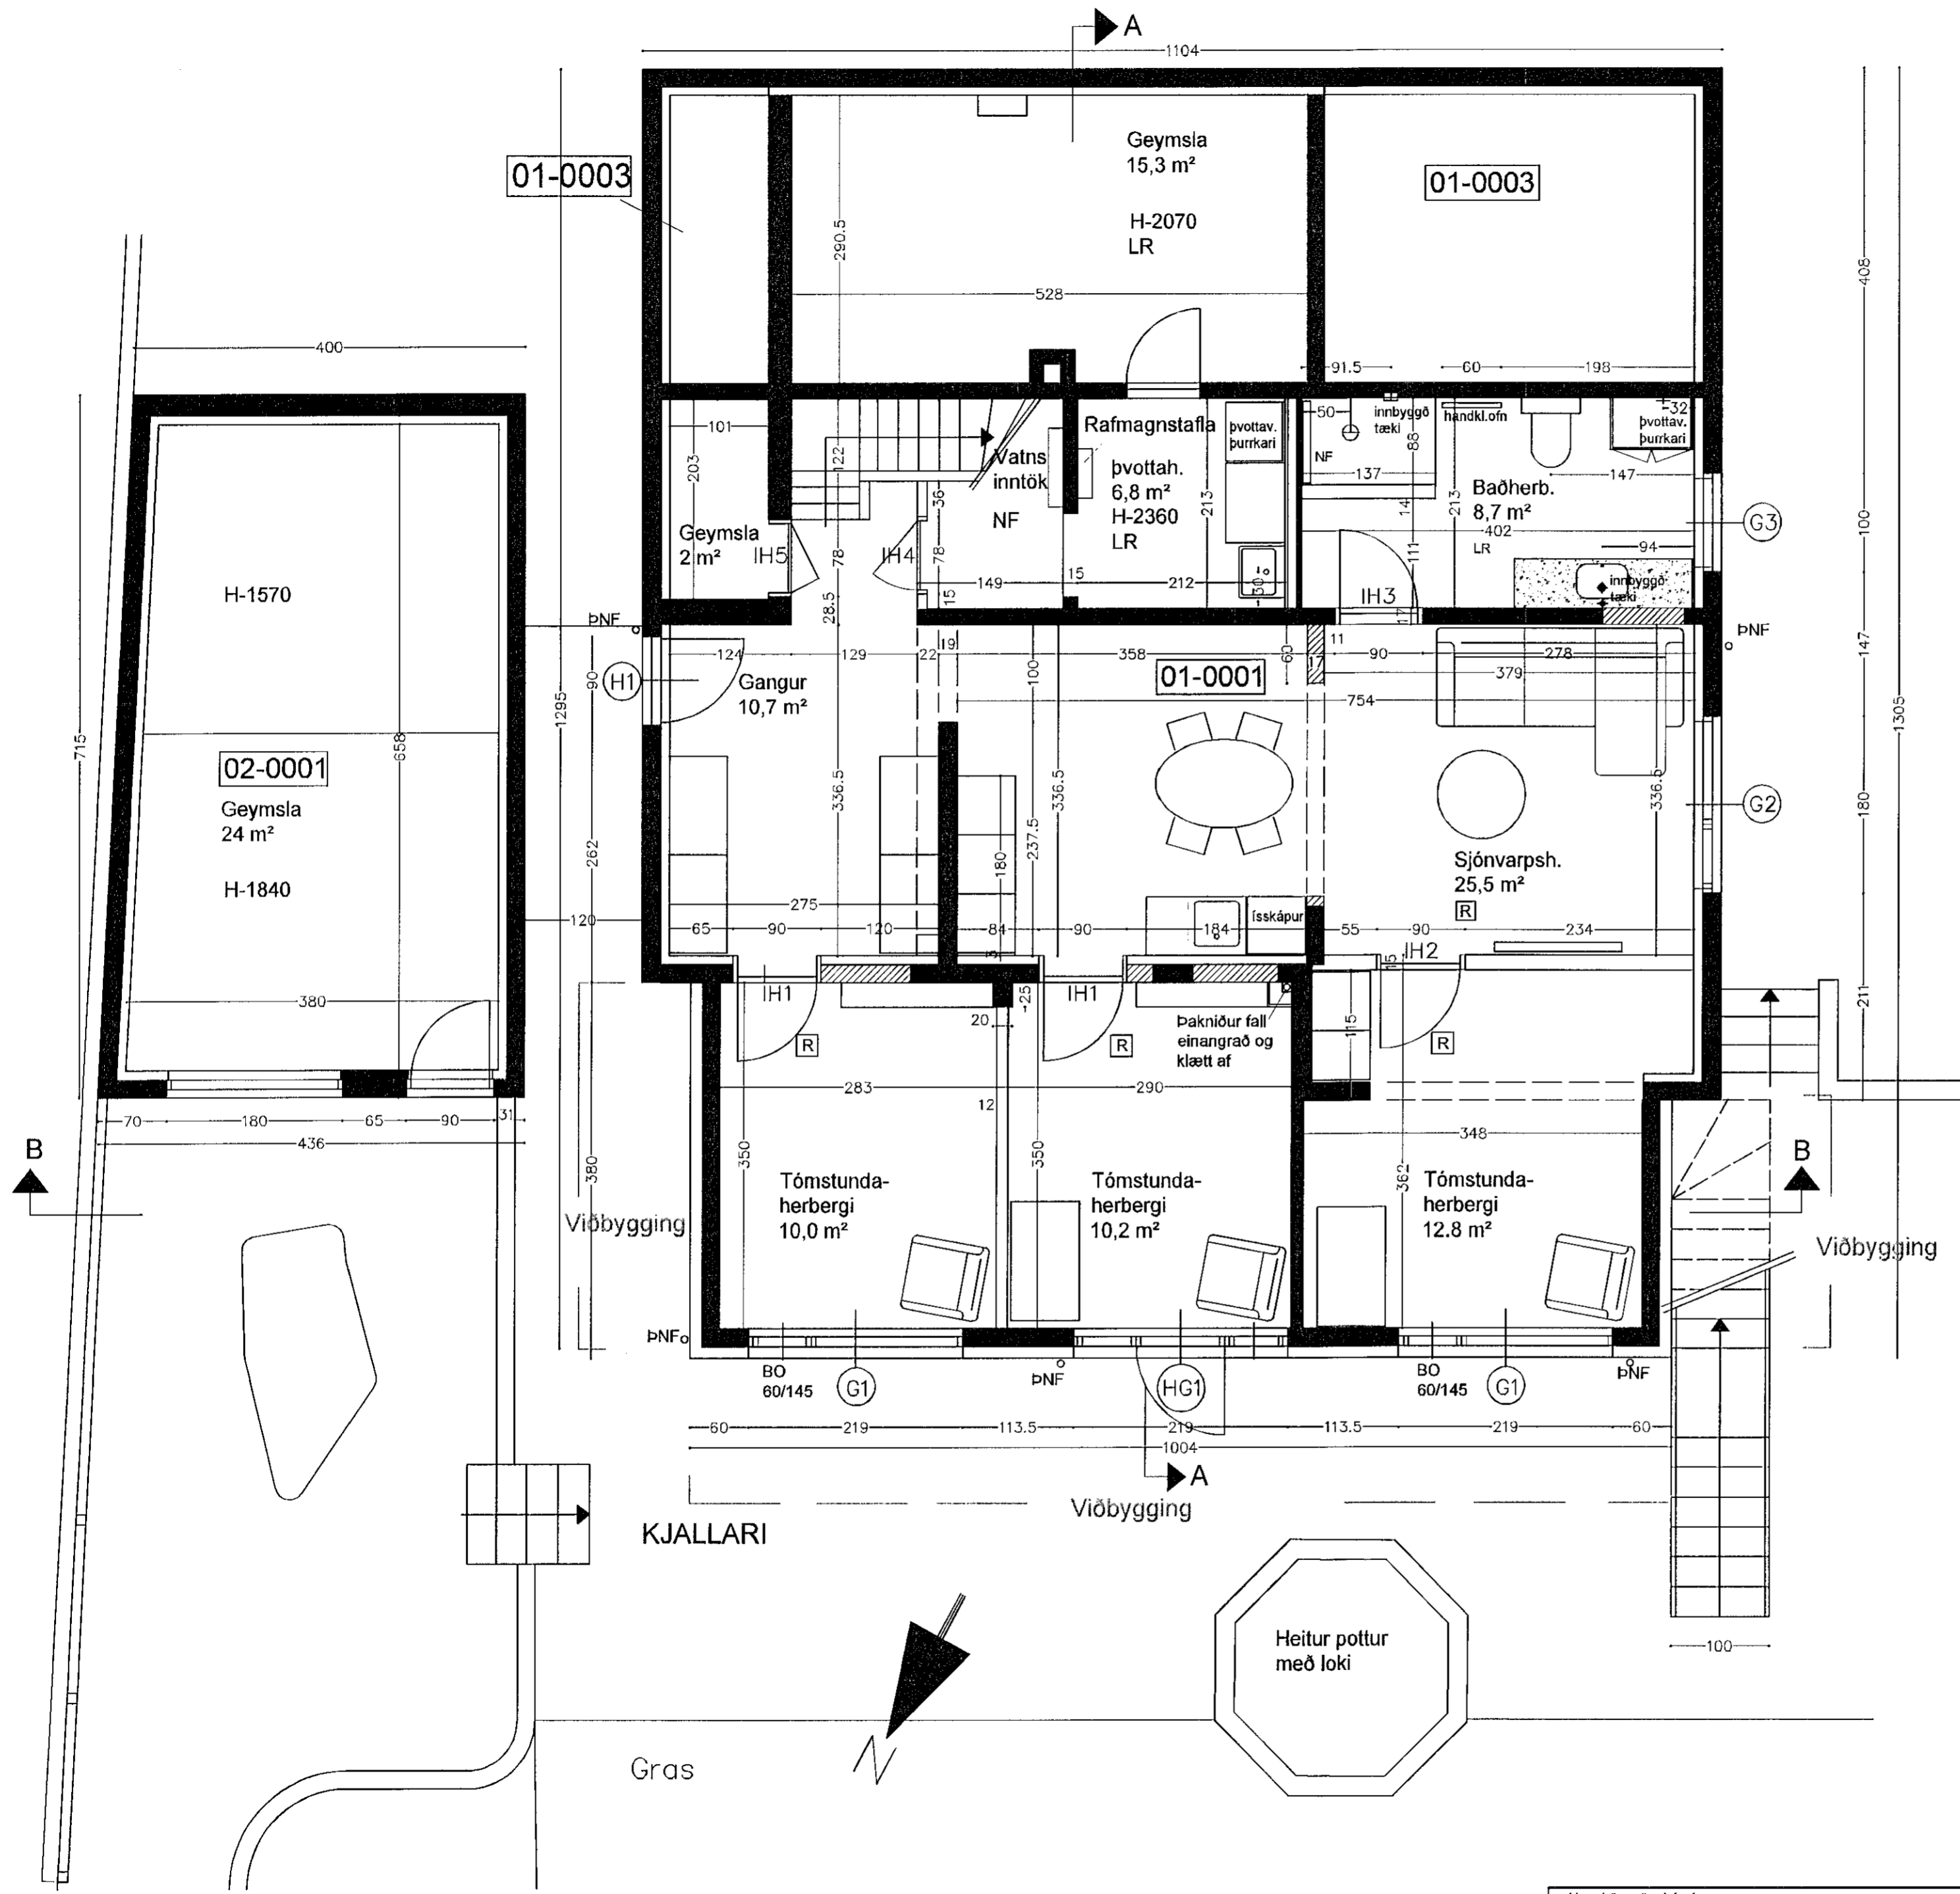

Bilskúr
 nr.34

NR	Dagsetning	Text
HEITI VERKS:		
Ölduslóð 32		
220 Hafnarfjörður		
MKV. 1:50	DAGS. 29.11.2019	NR. TEIKNINGAR 0-15
HEITI TEIKNINGAR		
Grunnmynd Kjallari		
rs hönnun slf		
Ragnheiður Sverrisdóttir innanhússarkitekt kt: 240765-4549		
Birkiholt 3, 225 Álftanes s: 898 3759		
Netfang: ragnheiður65@simnet.is		
GÁG ehf Verk- og tækniráðgjöf		
Gisli Ágúst Guðmundsson - Byggingatæknifr. kt: 250860-7499		
Gauksási 41, 221 Hafnarfj. s: 869 0880		
Netfang: gisligudmunds@gmail.com.		
ÁRITUN HÖNNUÐAR		
ÁRITUN SAMRÆMINGARHÖNNUÐAR		

Uppr.hönnuður hússins
Jón Pálmason
 Uppr.hönnuður bilskúrs
Jón Pálmason og Þorsteinn Jónsson

[Signature]
 ÁRITUN SAMRÆMINGARHÖNNUÐAR