


Stigateikning grunnmynd 1.hæð
1:20

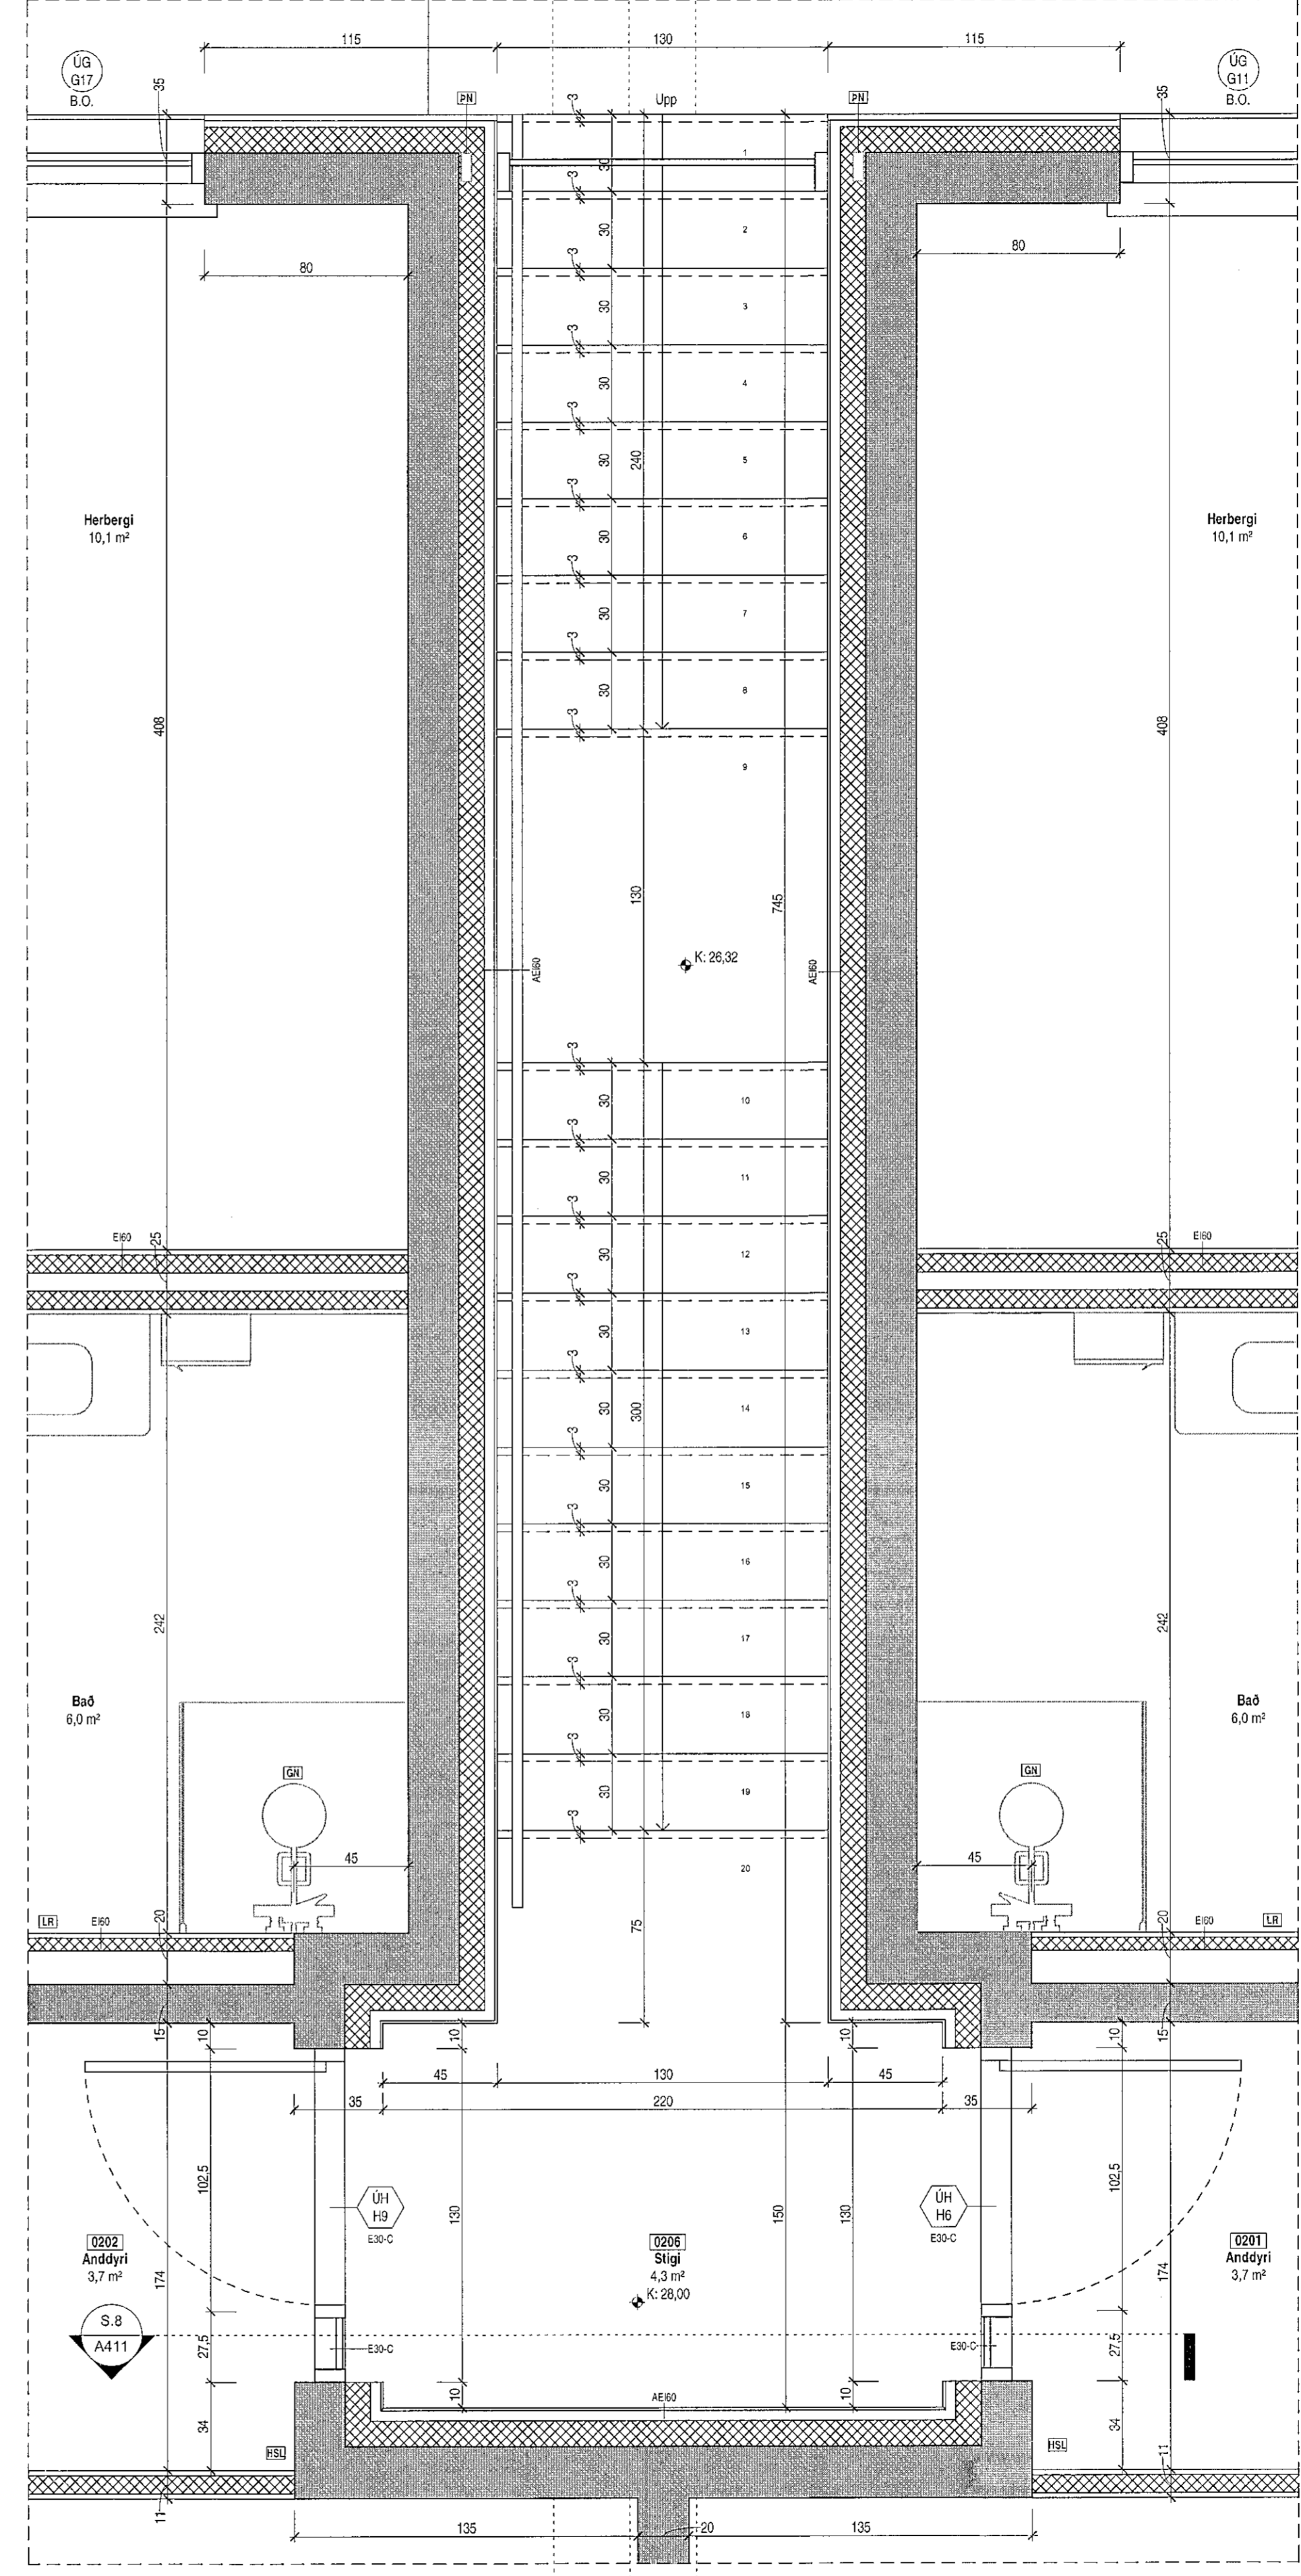


Stigateikning grunnmynd 2.hæð
1:20

Sampykkt þann
06 MAR 2017
Byggingarfulltrúi í Hafnarfjörð
F.h. Sigurður Steinar Jónsson

Tákn

GN	= Gólfurfall	Brunatékn
HI	= Hálndúrfall	Veggir og hæðskil
SN	= Svalndúrfall	E90
LR	= Loftrásing	E100
VLR	= Vélumín loftrásing	E180
PK	= Pósskastar	A-E100
NL	= Neytarjós	A-E120
BO	= Björgunarpopp	RE100
R	= Reykskyngi	RE120
HSL	= Handþékkastak	A-REIM120
ÚT	= Mörkur útgangur	
HV	= Hlaðavala	Hurðir
VV	= Vatnsvalla	E50-CS
RR	= Ráðingaveita	E100-CS
ÚK	= Útkrani	E160-CS
DS	= Dyrasími	E160-CS
DS	= Dyrasími	Oluggar
ES	= Felli stigi við björgunarpopp	E50
ES	= Brunaslanga	
ES	= Stigleðsla	
ES	= Stigleðsla út	
ES	= Stigsmíð brunavíðrunarkerfis	
ES	= Inntak	
ES	= Blástæði fyrir fátæða	

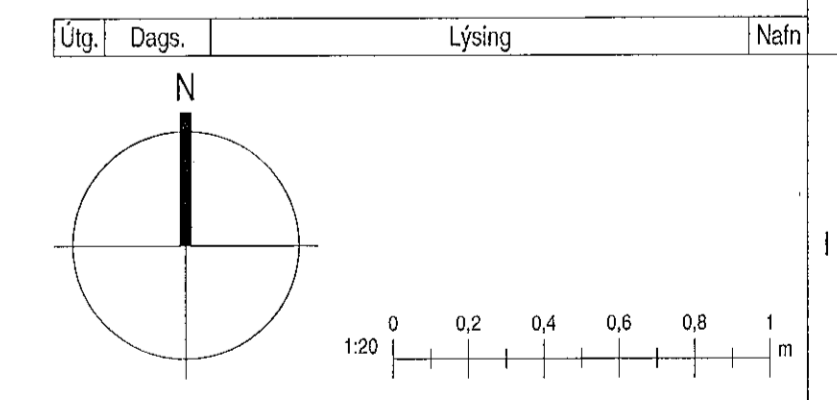

Frostrós hönnun og þróun ehf.
Höðasmáni 19 - 2.hæð, 201 Kópavogur, Ísland
GSM: 896.4616
Kl. 650913-1090 email: ragnar.ri@gmail.com

Stuðlaskarð 1-7
Hafnarfjörður

Landnúmer: 214626 Staðgr.: 1400-1-5660010
Fjölbýlishús

Nr.1-Mhl.01 Stigateikning grunnmynd

Sérupplættir

Hönnun:	RM	Verknúmer:	160861F
Verkefnastjórn:	RM	Mælikvarði:	1:20
Teiknað:	HGR	Dagsetning:	13.02.2017
Yfirarið:	RM	Bláa:	Útgáfa:

Sampykkt:
Ragnar Magnússon
Kl. 190162-2229

A404

Skv: 16.12.2016 12:01:25
Skv: 26.02.2017

Copyright © Frostrós hönnun og þróun ehf. - Önnur skráir sér áttar rétt á teikningum - Fjöldun er hluti skrárinnar samþykkt