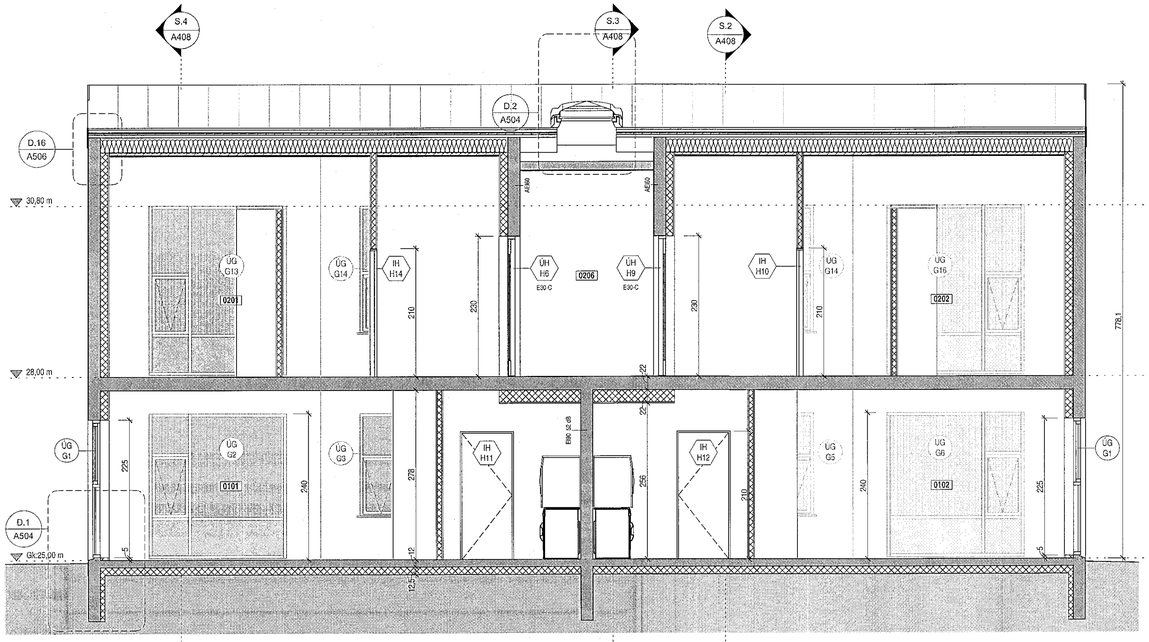

Snið 1
1 : 50

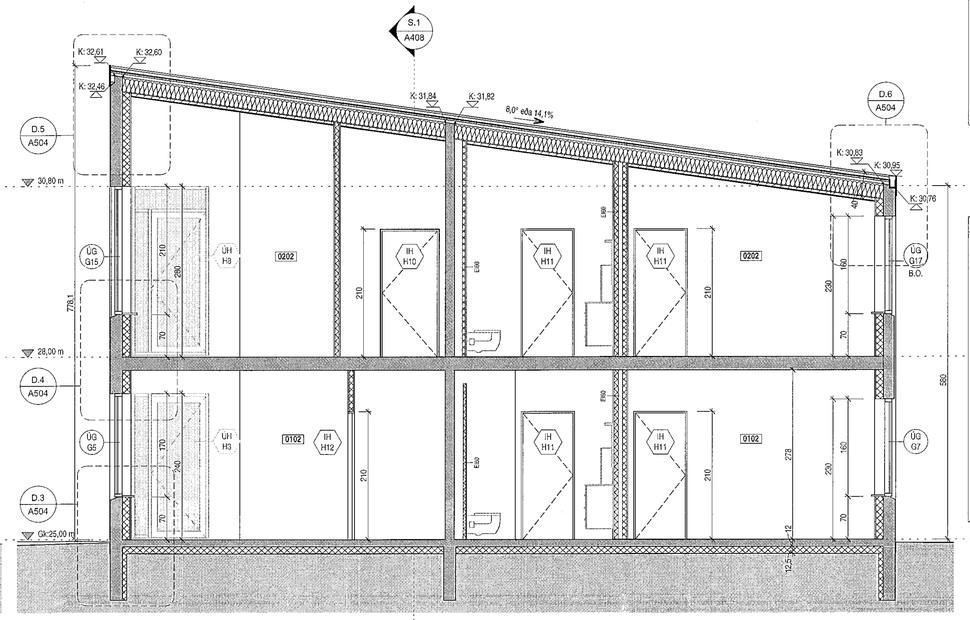

Snið 2
1 : 50

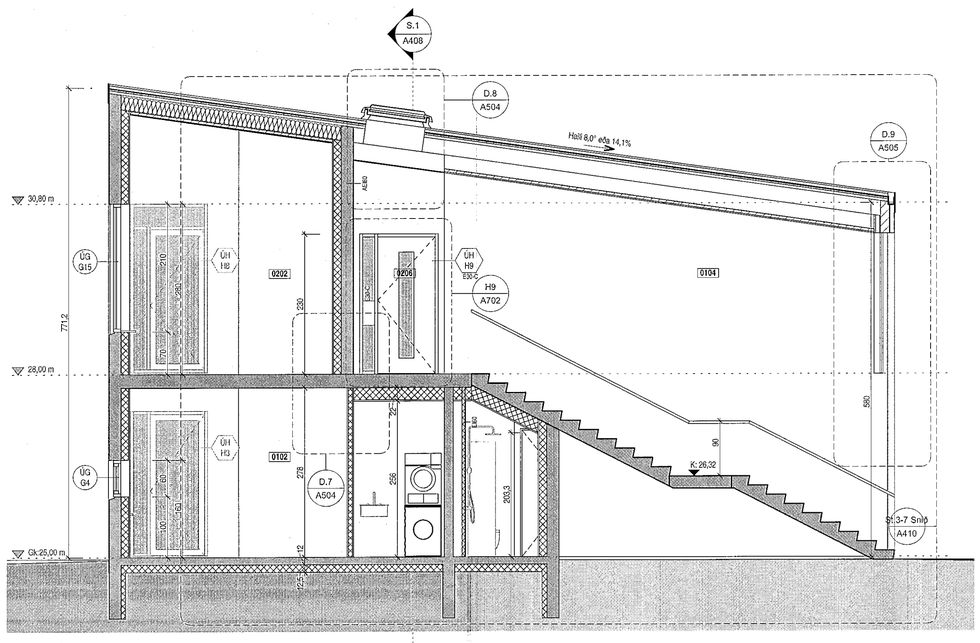

Snið 3
1 : 50

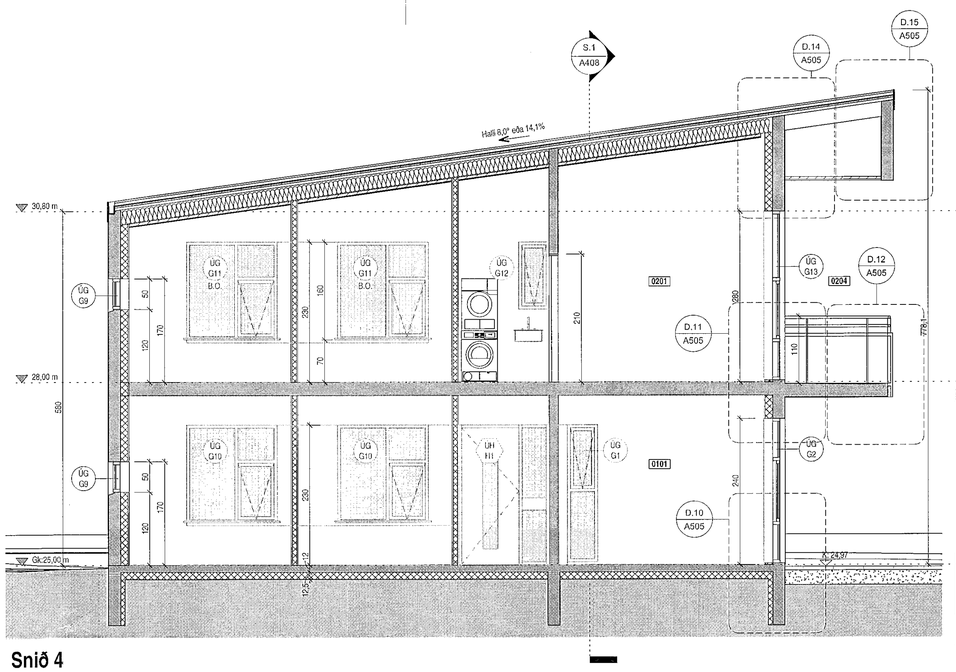

Snið 4
1 : 50

Tákn

GN	= Göfflriðurfall	**Brunatákn**	
ÞN	= Þakriðurfall		
SN	= Svalariðurfall	**Veggir og hæðaskil**	
LR	= Loftræsting	EI60	
VLR	= Vélknúin loftræsting	EI90	
PK	= Póstkassar	A-EI60	
NL	= Neyðarljós	A-EI120	
BO	= Björgunarop	REI60	
RI	= Reykskynjari	REI120	
HSL	= Handslökkvitæki	A-REIM120	
ÚT	= Merktur útgangur		
HV	= Hitaveita	**Hurðir**	
VV	= Vatnsveita	EI30-CS	
RR	= Rafmagnsveita	EI30-CS	
ÚK	= Útikrani	EI60-CS	
DS	= Dyrasími		
DS	= Dyrasími	**Gluggar**	
150	= Fellistigi við björgunarop	EI30	
	= Brunaslanga		
	= Stigleiðsla		
	= Stigleiðsla út		
	= Stjórnskáp brunaviðvörunarkerfis		
	= Inntak		
	= Bílastæði fyrir fatlaða		

Samþykkt þann
06 MAR 2018
Byggingarfulltrúinn í Hafnarfirði
F.h. Sigmúar Stefnar Jónssonar

Útg.	Dags.	Lýsing	Nafn

1:50 0 0,5 1 1,5 2 2,5 m

KRark
Kristinn Ragnarsson arkitekt ehf.
Hlíðasmári 19 - 2.hæð . 201 Kópavogur . Ísland
S. 564.2255 . Fax. 544.4225
Kt. 591298.3589 . www.krark.is . krark@krark.is

Stuðlaskarð 1-7

Hafnarfjörður

Landnúmer: 214626 | **Staðgr.:** 1400-1-56600010

Fjölbýlishús

Nr.3-7-Mhl.02-04 Snið 1-4

Séruppdrættir

Hönnun:	RM	**Verknúmer:**	16086IF
Verkefnastjóri:	RM	**Mælikvarði:**	1 : 50
Teiknað:	HGR	**Dagsetning:**	13.02.2017
Yfirfarið:	RM	**Blað:**	**Útgáfa:**
Samþykkt: Kristinn Ragnarsson Kt. 120944.2669		A408	

Copyright © KRark. Hönnuður áskilur sér allan rétt á teikningum - Fjölföldun er háð skriflegu samþykki

Plot: 09.07.2017
Save: 18.12.2019 12:01:36
Skrá: E:\Verkefni\16086IF-Stuðlaskarð 1-7 Haf\16086IF-Stuðlaskarð 1-7 Haf_cao.vt