


Stigateikning grunnmynd 1.hæð
1:20

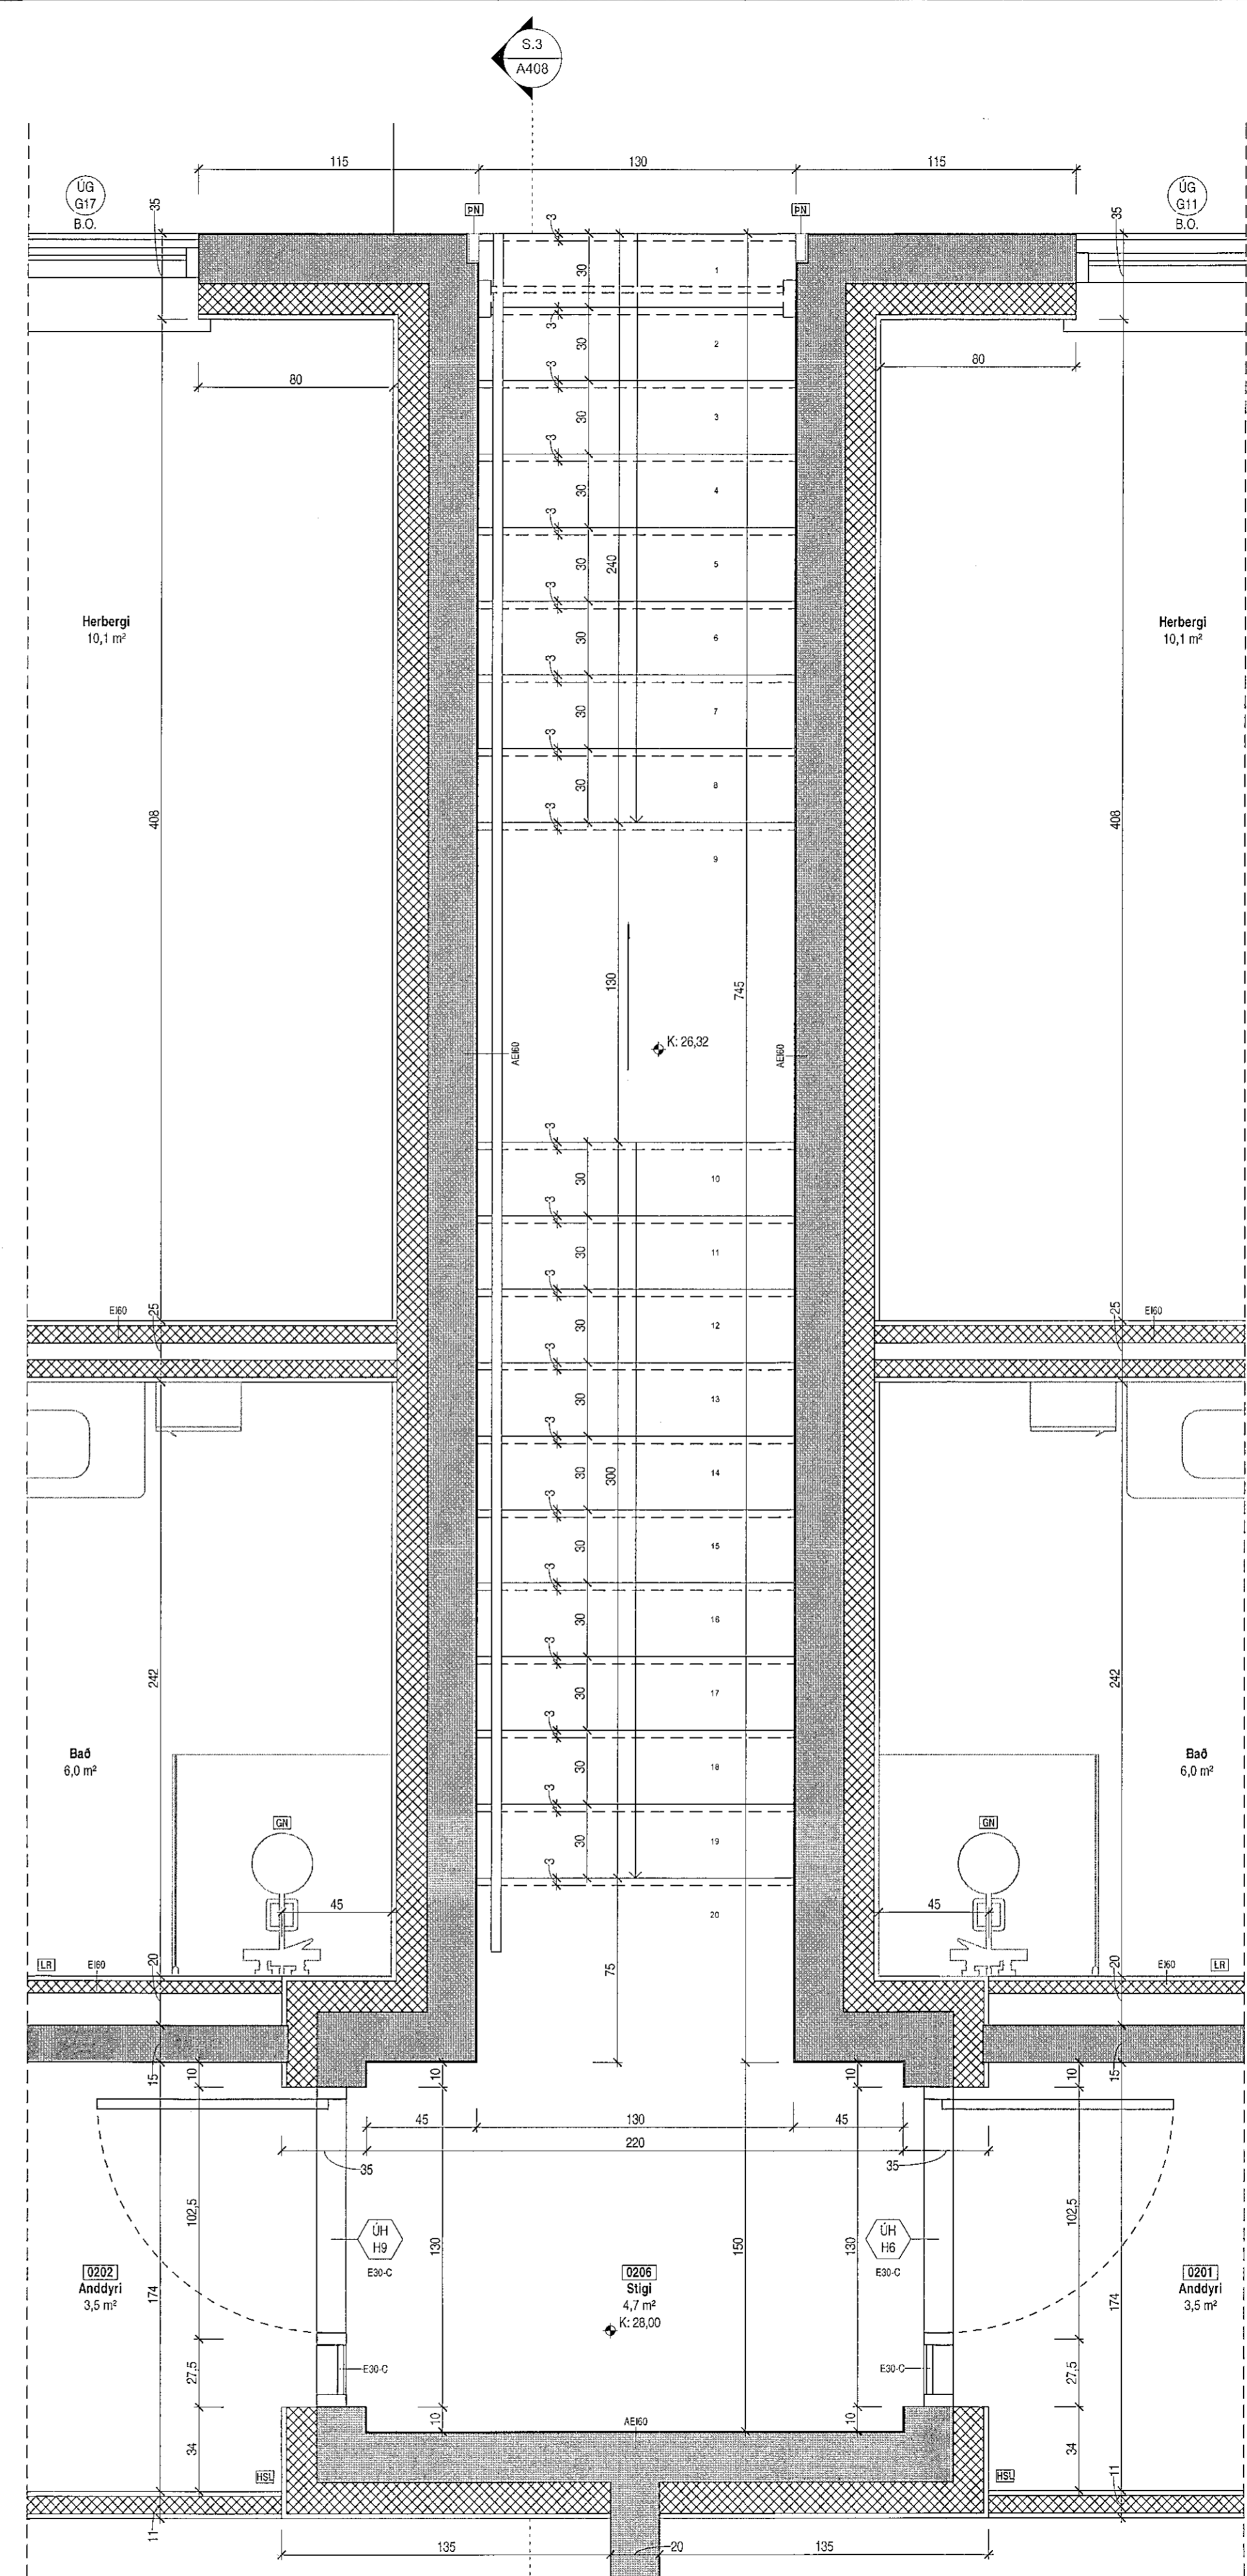


Stigateikning grunnmynd 2.hæð
1:20

Samþykkt þann
06.03.2017
Bygginguálfurinn í Hafnarfjörð
F.H. Sigurður Steinar Jónsson

Tákn			
GN	= Gólfurfall	Brunatákn	
PN	= Pálurfall		
SN	= Svælarfall	Vegg og hæðskil	
LR	= Lofræsting	E90	
VLR	= Vélknúna lofræsting	E90	
PK	= Postkassar	A-E90	
NL	= Nýsköpun	A-EI20	
BO	= Björgunarpopp	RE90	
R	= Reykskýrnari	REI20	
HSL	= Hæðsbökunarklasi	A-REI20	
UT	= Munkur útgangur		
HV	= Hítavella	Hurðir	
VV	= Vatnsveita	E90-CS	
RR	= Ráfragnaveita	E90-CS	
UK	= Útkerfi	E90-CS	
DS	= Dyrasími	E90-CS	
DS	= Dyrasími	Gluggar	
DS	= Felstigi við björgunarpopp	E90	
DS	= Brunastanga		
DS	= Stigleðsla		
DS	= Stigleðsla út		
DS	= Stigstæði brunavélbrunarkerfi		
DS	= Innlök		
DS	= Blástæði fyrir falláta		

Útg.	Dags.	Lýsing	Nafn

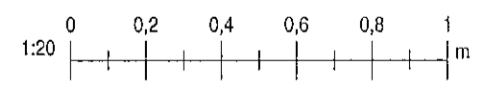

Frostrós hönnun og þróun ehf.
Hilfsmán 19-2.hæð, 201 Kópavogur, Ísland
GSM: 896.4616
Kl. 650913-1080 email: ragnar.fr@gmail.com

Stuðlaskarð 1-7
Hafnarfjörður

Landnúmer: 214626 Staðgr.: 1400-1-5660010
Fjölbýlishús

Nr.3-7-Mhl.02-04 Stigateikningar grunnmynd

Sérupprettir			
Hönnun:	RM	Verknúmer:	16086IF
Verkefnastjóri:	RM	Mælikvarði:	1:20
Teiknað:	HGR	Dagsetning:	13.02.2017
Yfirfarið:	RM	Bláð:	Útgáfa:
Samþykkt:			
Ragnar Magnússon			
Kl. 190162-2229			

A409

Skýrsla: 18.12.2016 12:01:28
Skrá: E:\Verkefni\16086IF-Stuðlaskarð 1-7\Hafnarfjörður\F-Stuðlaskarð 1-7\Hafnarfjörður\cao.rvt