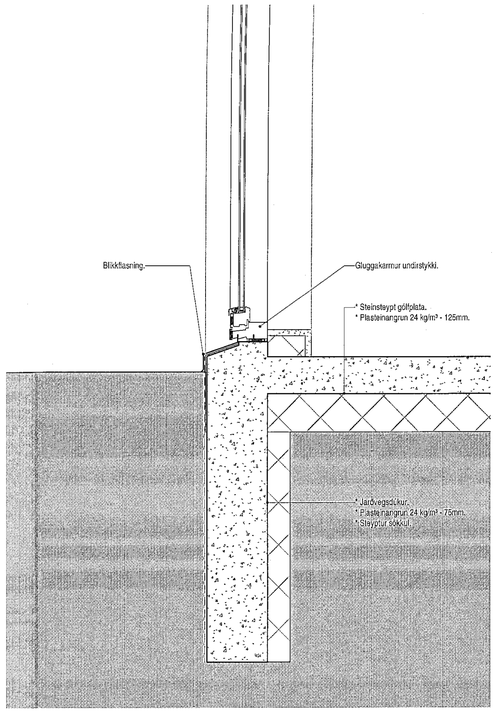

Deili 1 Nr.3-7 - A408
1 : 10

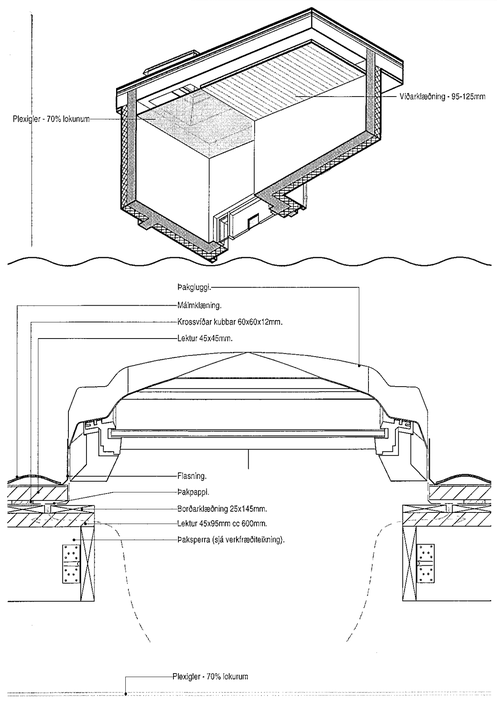

Deili 2 Nr.3-7 - A408
1 : 10

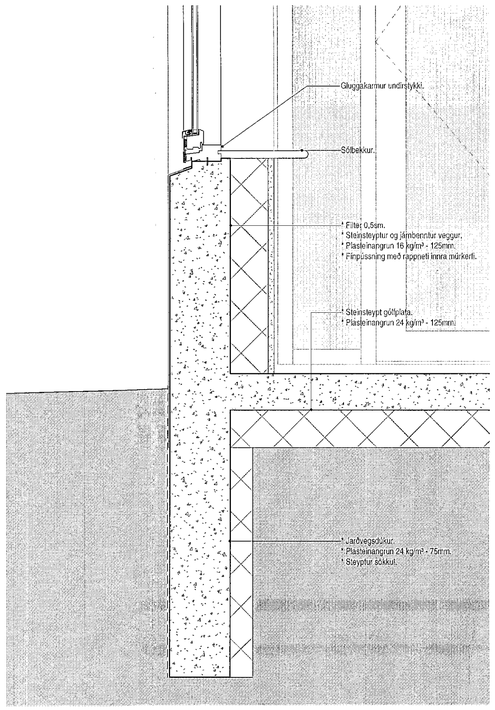

Deili 3 Nr.3-7 - A408
1 : 10

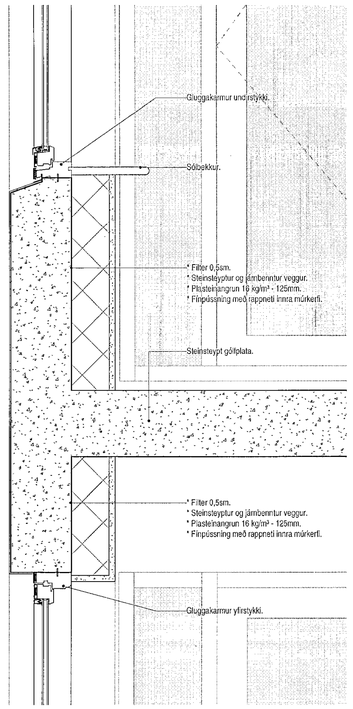

Deili 4 Nr.3-7 - A408
1 : 10

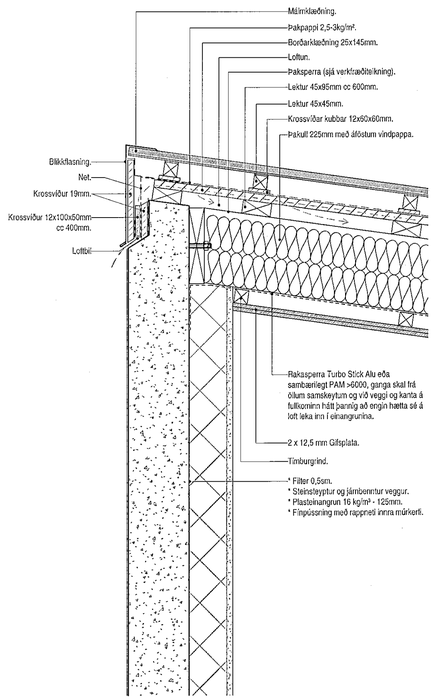

Deili 5 Nr.3-7 - A408
1 : 10

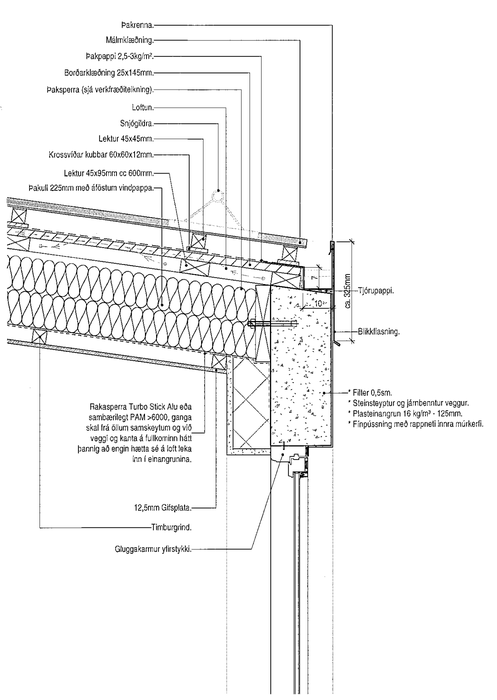

Deili 6 Nr.3-7 - A408
1 : 10

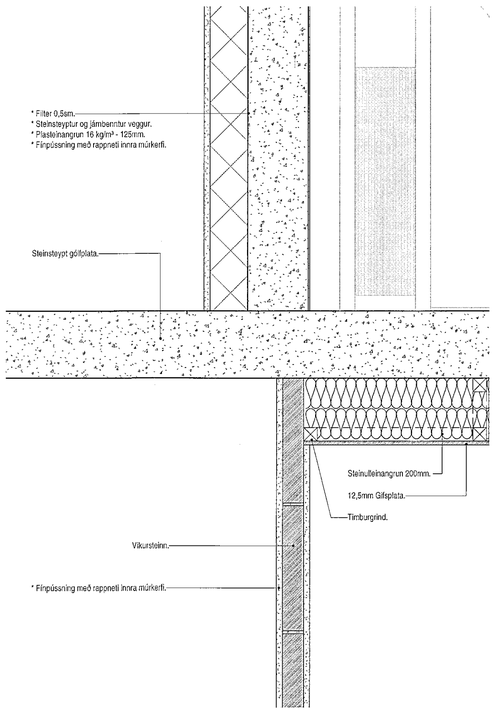

Deili 7 Nr.3-7 - A408
1 : 10

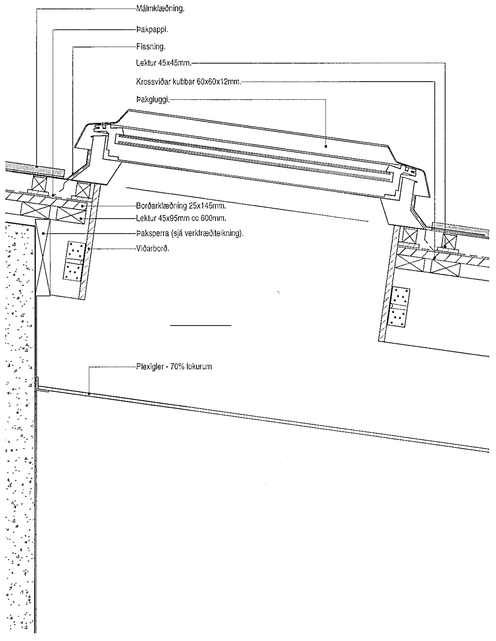

Deili 8 Nr.3-7 - A408
1 : 10

Sampykkt þann
06 MAR 2018
Byggingarfulltrúinn í Hafnarfirði
F.h. Sigurður Steinar Jónsson

Tákn

GN	= Gólfniðurfall	**Brunatákn**	
ÞN	= Þakniðurfall		
SN	= Svalaniðurfall	**Veggir og hæðaskil**	
LR	= Loftræsting	EI60	
VLR	= Vélknúin loftræsting	EI90	
PK	= Póstkassar	A-EI60	
NL	= Neyðarljós	A-EI120	
BO	= Björgunarop	REI60	
R	= Reykskynjari	REI120	
HSL	= Handslökkvitæki	A-REIM120	
ÚT	= Merktur útgangur		
HV	= Hitaveita	**Hurðir**	
VV	= Vatnsveita	E30-CS	
RR	= Ratmagnsveita	EI30-CS	
ÚK	= Útikrani	EI60-CS	
DS	= Dyrasími		
	= Dyrasími	**Gluggar**	
60	= Feilsligi við björgunarop	E30	
	= Brunaslanga		
	= Stigaleiðsla		
	= Stigaleiðsla út		
	= Stjórnstöð brunaviðvörunarkerfis		
	= Inntak		
	= Bílastæði fyrir fatlaða		

Útg.	Dags.	Lýsing	Nafn

0 0,1 0,2 0,3 0,4 0,5 m
1:10

Frostrós hönnun og þróun ehf.
Hlíðasmári 19 - 2.hæð . 201 Kópavogur . Ísland
GSM: 896.4616
Kt. 650913-1080 email: ragnar.ifr@gmail.com

Stuðlaskarð 1-7
Hafnarfjörður

Landnúmer: 214626	**Staðgr.:** 1400-1-56600010

Fjölbýlishús

Nr.3-7-Mhl.02-04 D.1-D.8

Séruppdrættir

Hönnun:	RM	**Verknúmer:**	16086IF
Verkefnastjóri:	RM	**Mælikvarði:**	1 : 10
Teiknað:	HGR	**Dagsetning:**	13.02.2017
Yfirfarið:	RM	**Blað:**	**Útgáfa:**
Samþykkt: Ragnar Magnússon Kt. 190162-2229		A504	

Copyright © Frostrós hönnun og þróun ehf. „Hönnuður öðlast ekki einkarétt á teikningum - Fjölföldun er háð skriflegu samþykki

Plot: 28.07.2017
Save: 18.12.2019 12:21:59
Sköð: E:\Verkefni\16086IF-Stuðlaskarð 1-7 Haf\16086IF-Stuðlaskarð 1-7 Haf_cao.rvt