



Deili 16 Nr.1 - A403
1 : 10

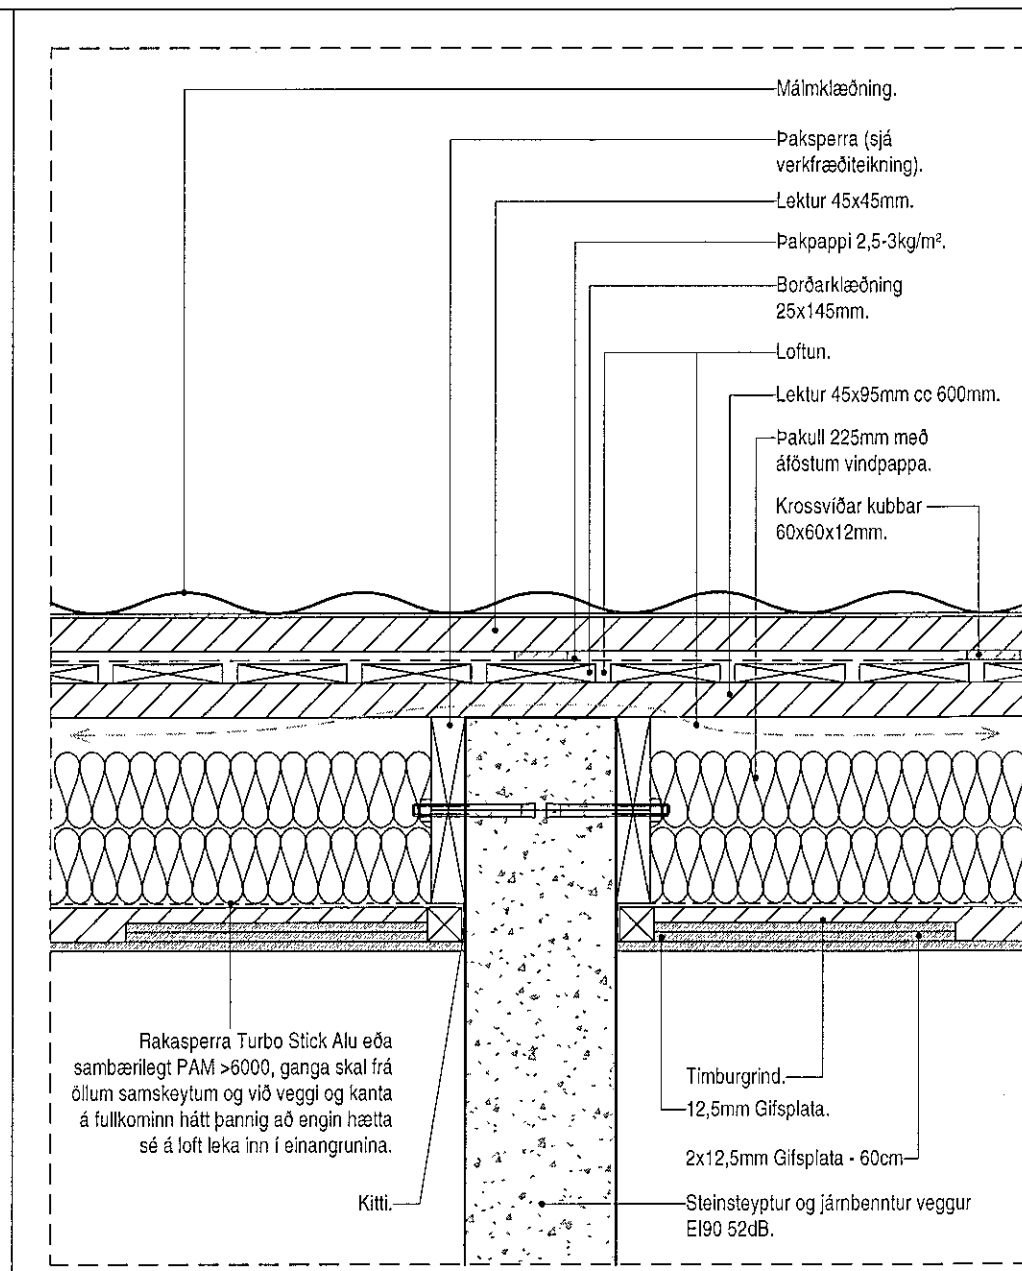


Deili 17 Nr.1 - A402
1 : 10

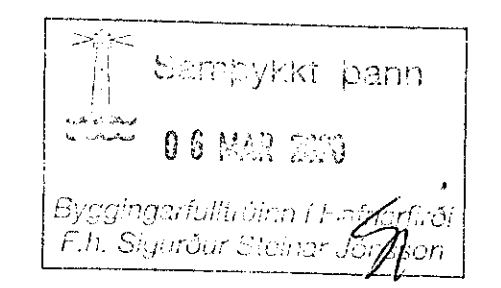

Tákn		
GN	= Gölfniðurfali	Brunatákn
PN	= Pakniðurfali	Veggir og hæðaskil
SN	= Svalniðurfali	EI60
LR	= Lofttræsting	EI90
VLR	= Vélknúin lofttræsting	A-EI60
PK	= Póstkassar	A-EI120
NL	= Neyðarljós	REI60
BO	= Björgunarop	REI120
R	= Flýkskyrnari	A-REIM120
HSL	= Handslökkvitæki	
ÚT	= Merktur útgangur	Hurðir
HV	= Hitaveita	E30-CS
VV	= Vatnsveita	EI30-CS
RR	= Rafmagnsveita	EI60-CS
ÚK	= Útkrani	Gluggar
DS	= Dyrasími	E30
DS	= Dyrasími	
BO	= Föllistigi við björgunarop	
BO	= Brunaslanga	
BO	= Stigleiðsla	
BO	= Stigleiðsla út	
BO	= Stjórnstöð brunaviðvörðunarkerfis	
BO	= Inntak	
BO	= Bilastæði fyrir fatlaða	

Útg.	Dags.	Lýsing	Nafn

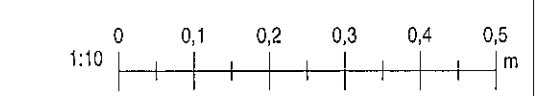

Frostrós hönnun og þróun ehf.
Hilöasmári 19 - 2.hæð . 201 Kópavogur . Ísland
GSM: 896.4616
Kt. 650913-1080 email: ragnar.fr@gmail.com

Stuðlaskarð 1-7
Hafnarfjörður
Landnúmer: 214626 Staðgreinir: 1400-1-56600010
Fjölbylishús

Sérupprættir	
Hönnun:	RM Verknúmer: 16086IF
Verkefnastjóri:	RM Mælikvarði: 1 : 10
Teiknað:	RCM Dagsetning: 13.02.2017
Yfirfarið:	RM Blað: Útgáfa:
Samþykkt:	
Kristinn Ragnarsson Kt. 120944.2669	A503