



Deili 16 Nr.3-7 - A403
1 : 10

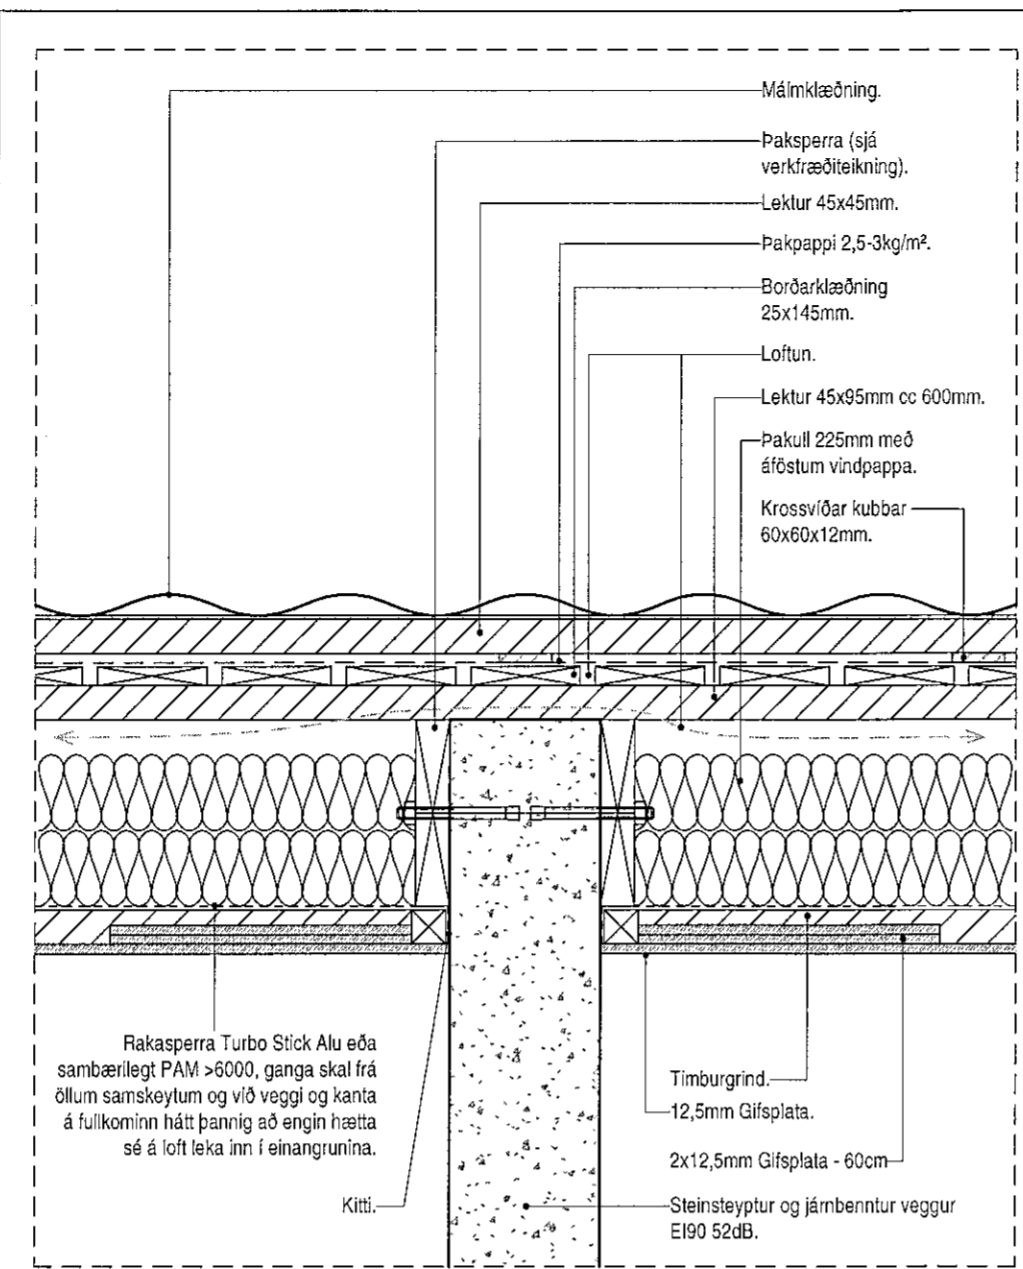


Deili 17 Nr.3-7 - A407
1 : 10

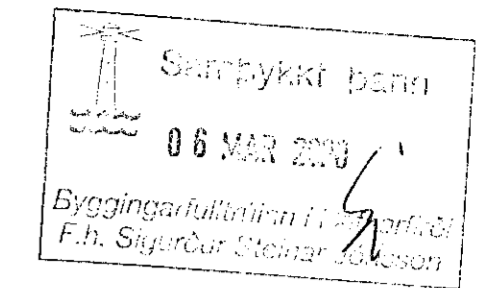

Tákn			
GN	= Gólfniðurfall	Brunatákn	
PN	= Pakniðurfall	Veggir og hæðaskil	
SN	= Svalariðurfall	EI60	
LR	= Lofttræsting	EI90	
VLR	= Vélknúin lofttræsting	A-EI60	
PK	= Póstkassar	A-EI120	
NL	= Neyðarljós	REI60	
BO	= Björgunarop	REI120	
R	= Reykskynjari	A-REI120	
HSL	= Handsökkiþvæki		
ÚT	= Merktur útgangur		
HV	= Hitaveita	Hurðir	
VV	= Vatnsveita	E30-CS	
RR	= Rafmagnsveita	EI30-CS	
UK	= Útkrani	EI60-CS	
DS	= Dyrasími		
DS	= Dyrasími	Gluggar	
DS	= Fælistigi við björgunarop	E30	
DS	= Brunaslanga		
DS	= Stigleiðsla		
DS	= Stigleiðsla út		
DS	= Stjórnstöð brunaviðvörðunarkerfis		
DS	= Inntak		
DS	= Bilastæði fyrir fatlaða		

Útg.	Dags.	Lýsing	Nafn

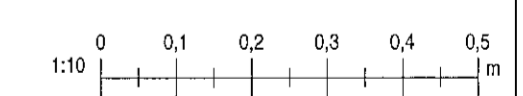

Frostrós hönnun og þróun ehf.
Hlíðasmári 19 - 2.hæð, 201 Kópavogur, Ísland
GSM: 896.4616
Kt. 650913-1080 email: ragnar.fir@gmail.com

Stuðlaskarð 1-7
Hafnarfjörður
Landnúmer: 214626 Staðgreinir: 1400-1-56600010
Fjölbýlishús

Nr.3-7-Mhl.02-04 D.16-D.17
Sérupprættir
Hönnun: RM Verknúmer: 16086IF
Verkefnastjóri: RM Mælikvarði: 1 : 10
Teiknað: RCM Dagsetning: 13.02.2017
Yfirfarið: RM Blað: Útgáfa:
Samþykkt: *RW*
Kristinn Ragnarsson Kt. 120944.2669 **A506**