


A Sniðmynd A
Mkv: 1/50

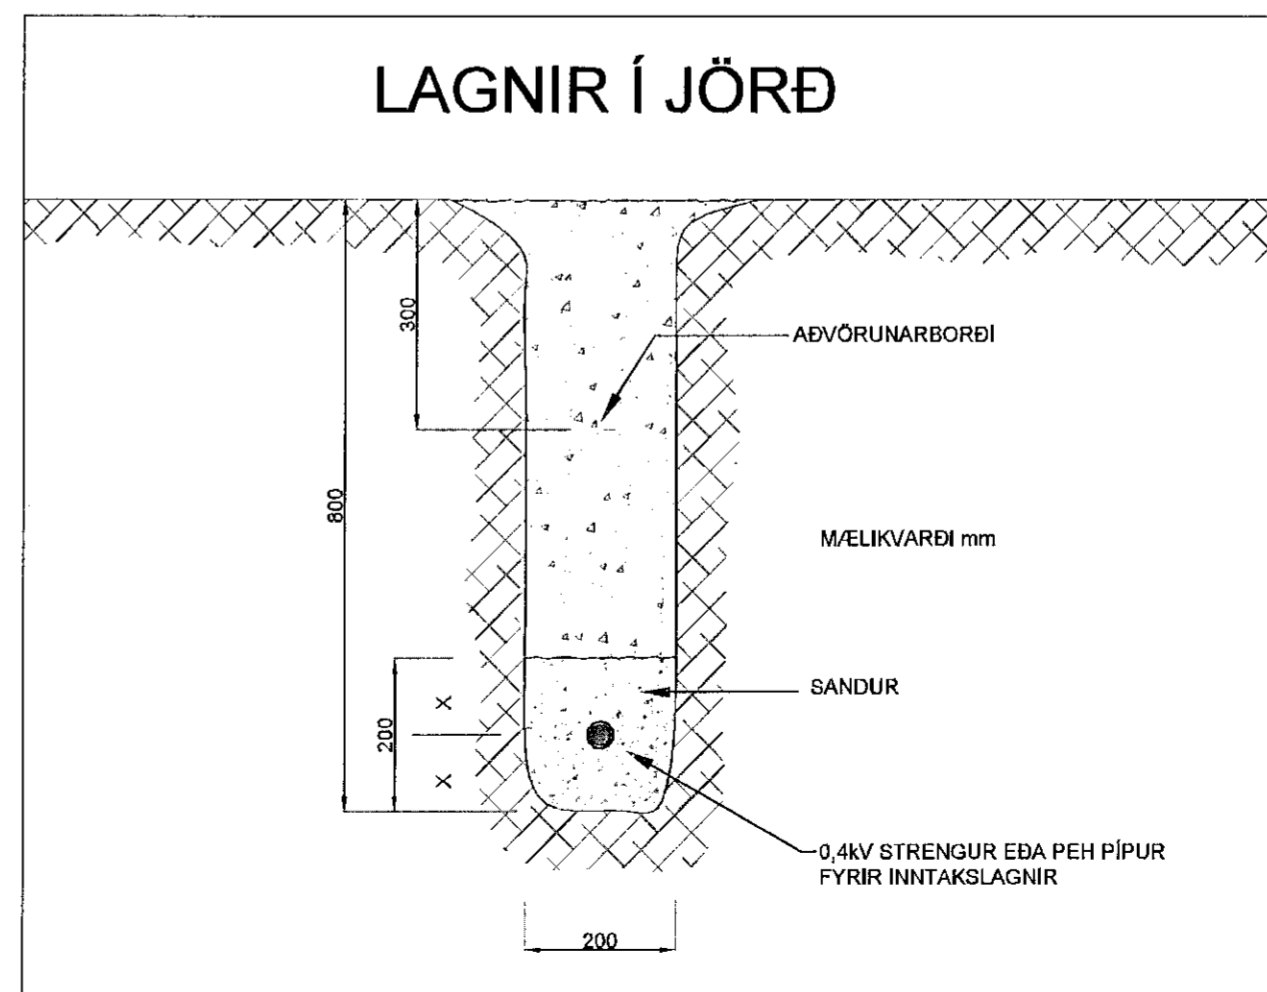

Sampykkt þann
08.11.2019
Byggingarfræðingur og
F.H. Sigurður Einarsson

ÁRITUN HÖNNUNARSTJÓRA ARSSON KT. 120944-2669

BR.	DAGS.	BREYTING.	HA.

UMSJÁ
VERKFRÆÐISTOFA

Strandgata 11 Hafnarfjörður S. 8644280 / 8984393. www.umsjaehf.is

VERKHEITI:
**FJÖLBÝLISHÚS
STUÐLASKARÐ 11
HAFNARFJÖRÐUR**

TEIKNINGAHEITI:
**AFSTÖÐUMYND
OG SNIÐ**

HANNAÐ: SÍS	TEIKNÁÐ: SÍS	YFIRFARIÐ: JJ
DAGS. ÚTG: 28.11.2019	DAGS. BREYTT:	MÆLIKVARDI: 1:50
VERKNUMER: 19-007	TEIKNINGANUMER: R-005	BLAÐSTÆRÐ: A2
SAMPYKKT: Sigurður I. Sigurjónsson		ÚTG: KT. 200277-3929