


STUÐLASKARÐ

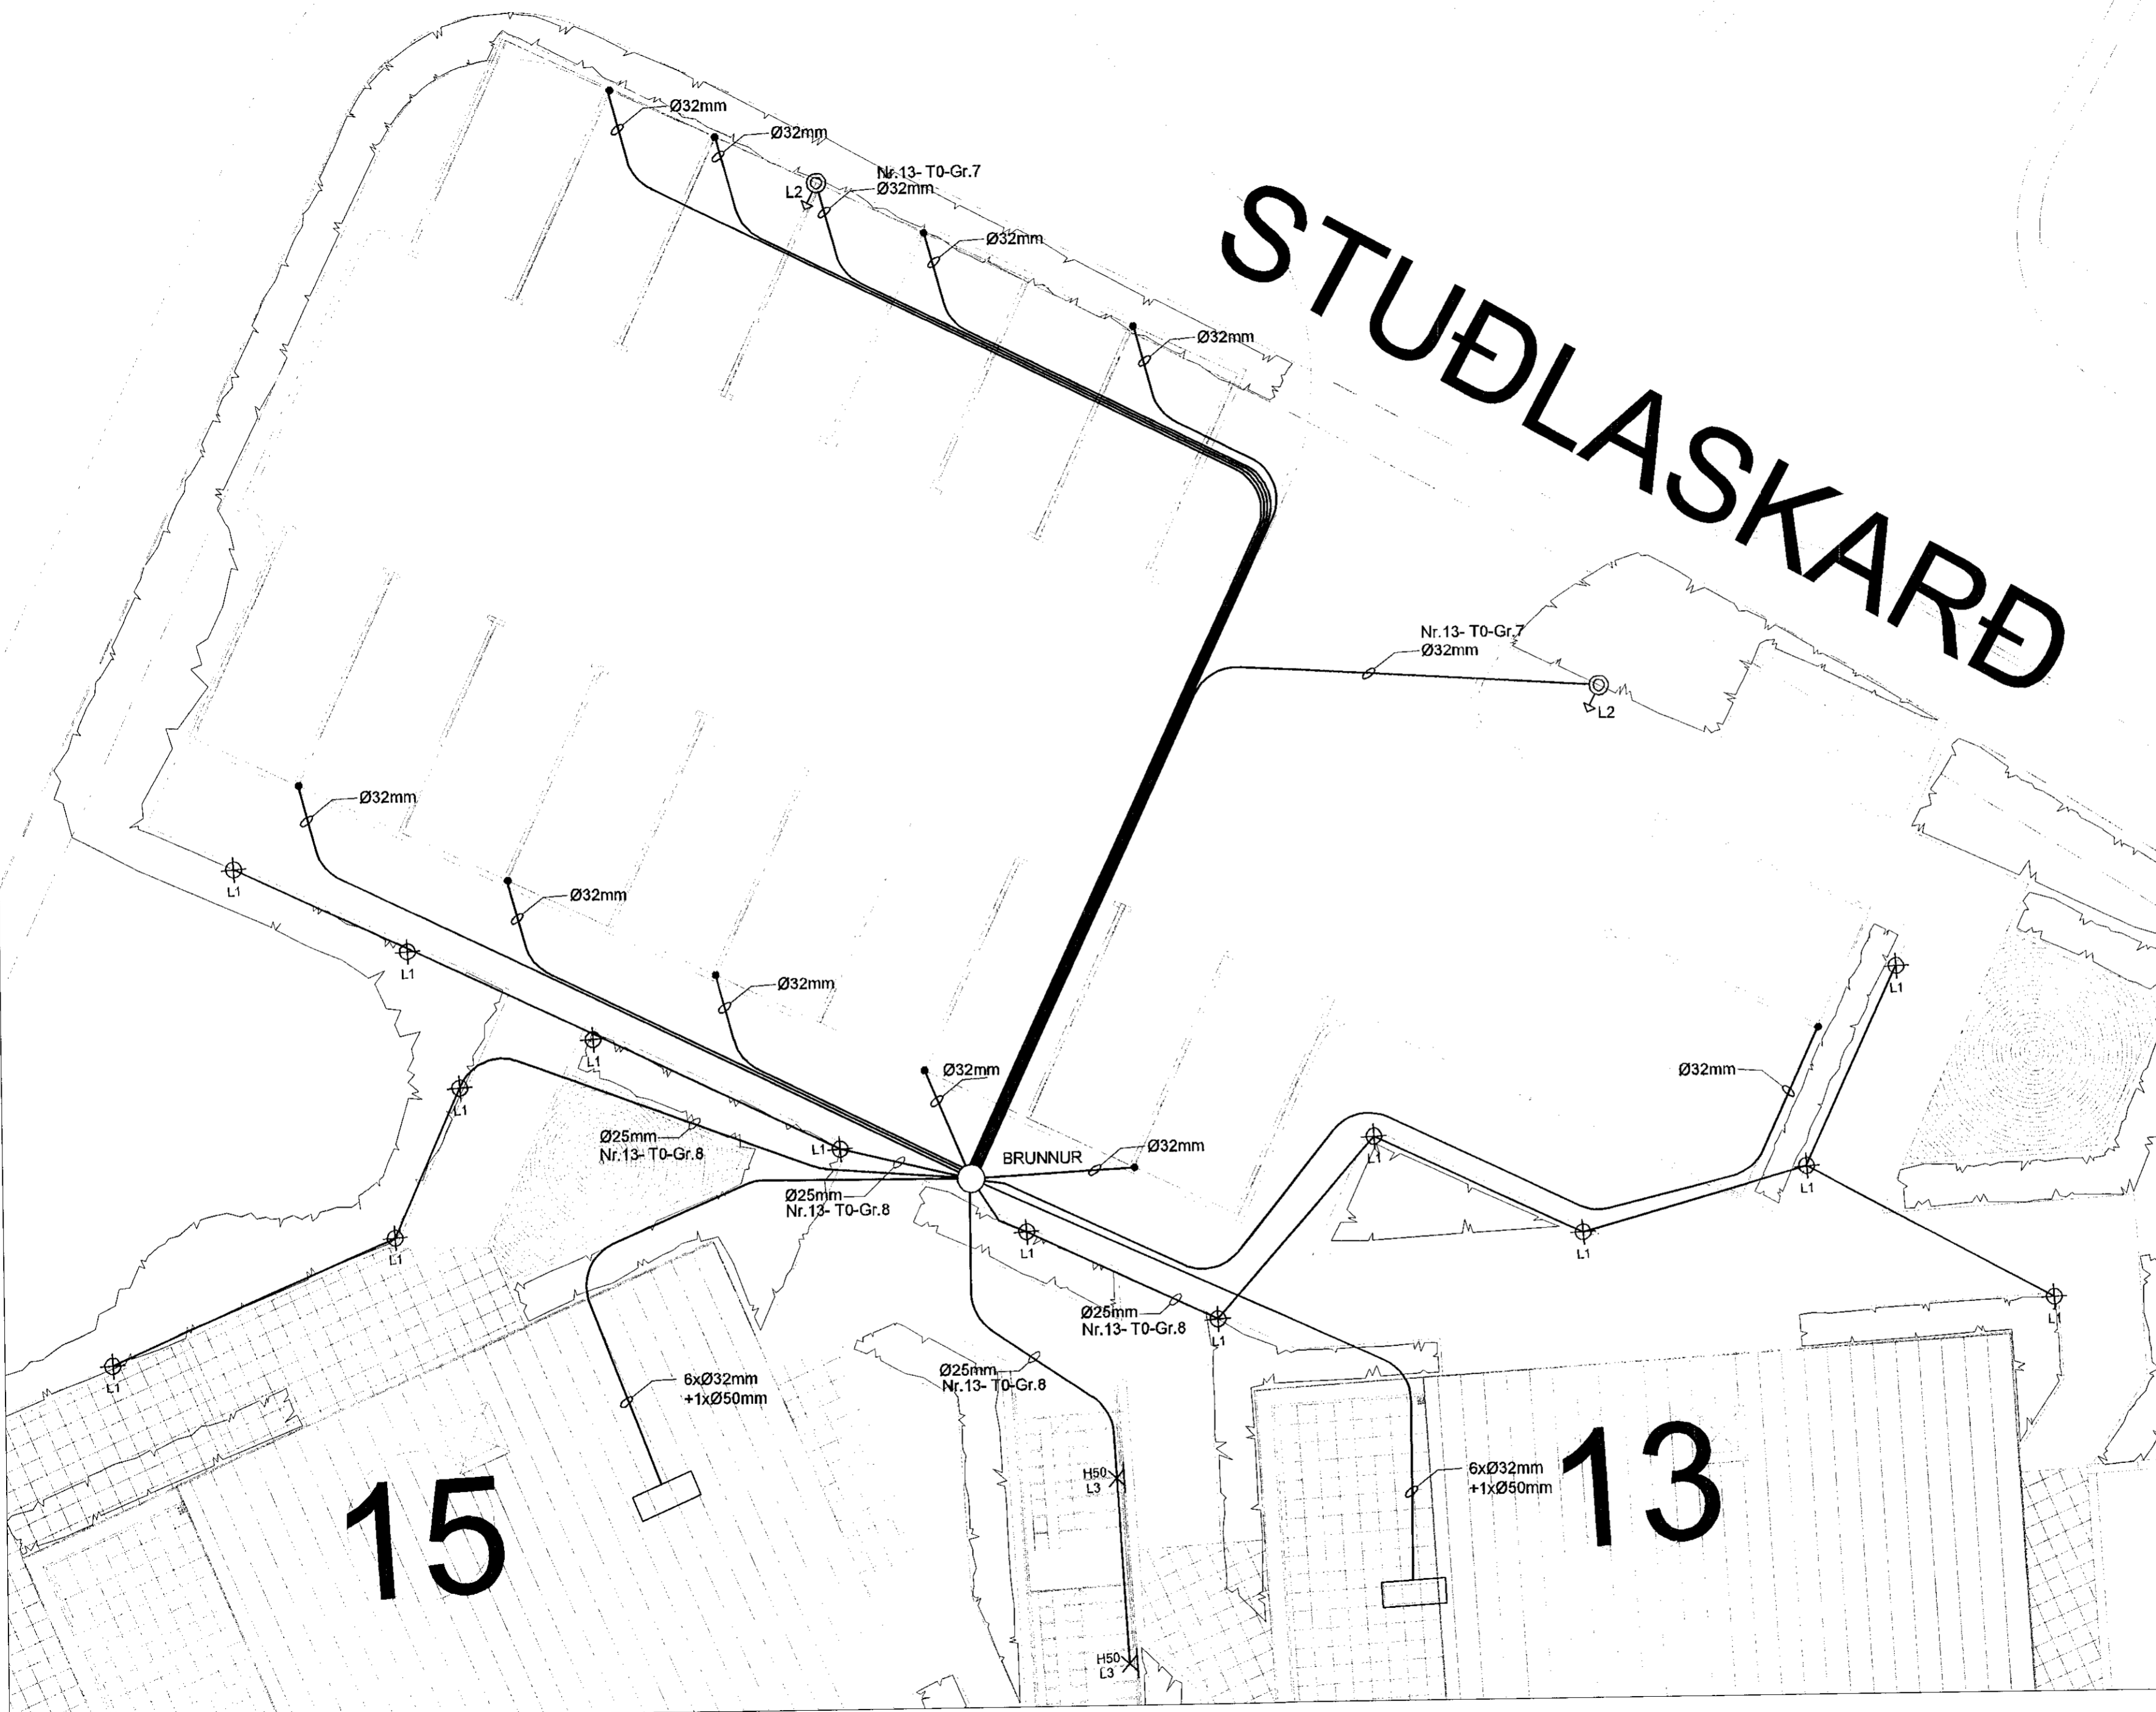

ÁRITUN HÖNNUNARSTJÓRA KT.
 ÞÓTTINN RAGNAHILSSON KT. 120944-2669

BR.	DAGS.	BREYTING.	HA.



Strandgata 11 Hafnarfjörður S. 8644280 / 8984393. www.umsjaehf.is

VERKHEITI:
**FJÖLBÝLISHÚS
 STUÐLASKARÐ 13
 HAFNARFJÖRÐUR**

TEIKNINGAHEITI:
**GRUNNMYND
 RAFLAGNIR LÓÐ**

HANNAÐ: SÍS	TEIKNAD: SÍS	YFIRFARIÐ: JJ
DAGS. ÚTG: 17.02.2020	DAGS. BREYT: 	MÆLIKVARDI: 1:100
VERKNÚMÉR: 19-007	TEIKNINGANÚMÉR: R-008	BLAÐSTÆRÐ: A2
SAMPYKKT: Sigurður Í. Sigurjónsson	KT. 	ÚTG: 200277-3929

