

KERFISMYND TÖFLUR OG LAGNIR

KERFISMYND TIL VIÐMIÐUNAR
OG HAGRÆÐIS FYRIR
RAFVERKTAKA. KERFISMYND
ER EKKI ENDILEGA TÆMANDI



-M1
Loftræsiblásarar
Sjá lagnateikningar
loftræsihönnuða v. fjölda blásara
og legu. Stærðir og stýring blásara
liggur ekki fyrir.

MÖGULEIKI F. LOFTNET

2.HÆÐ

1.HÆÐ

KJALLARI

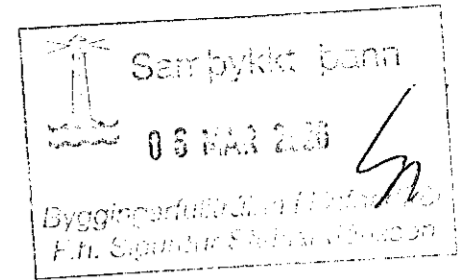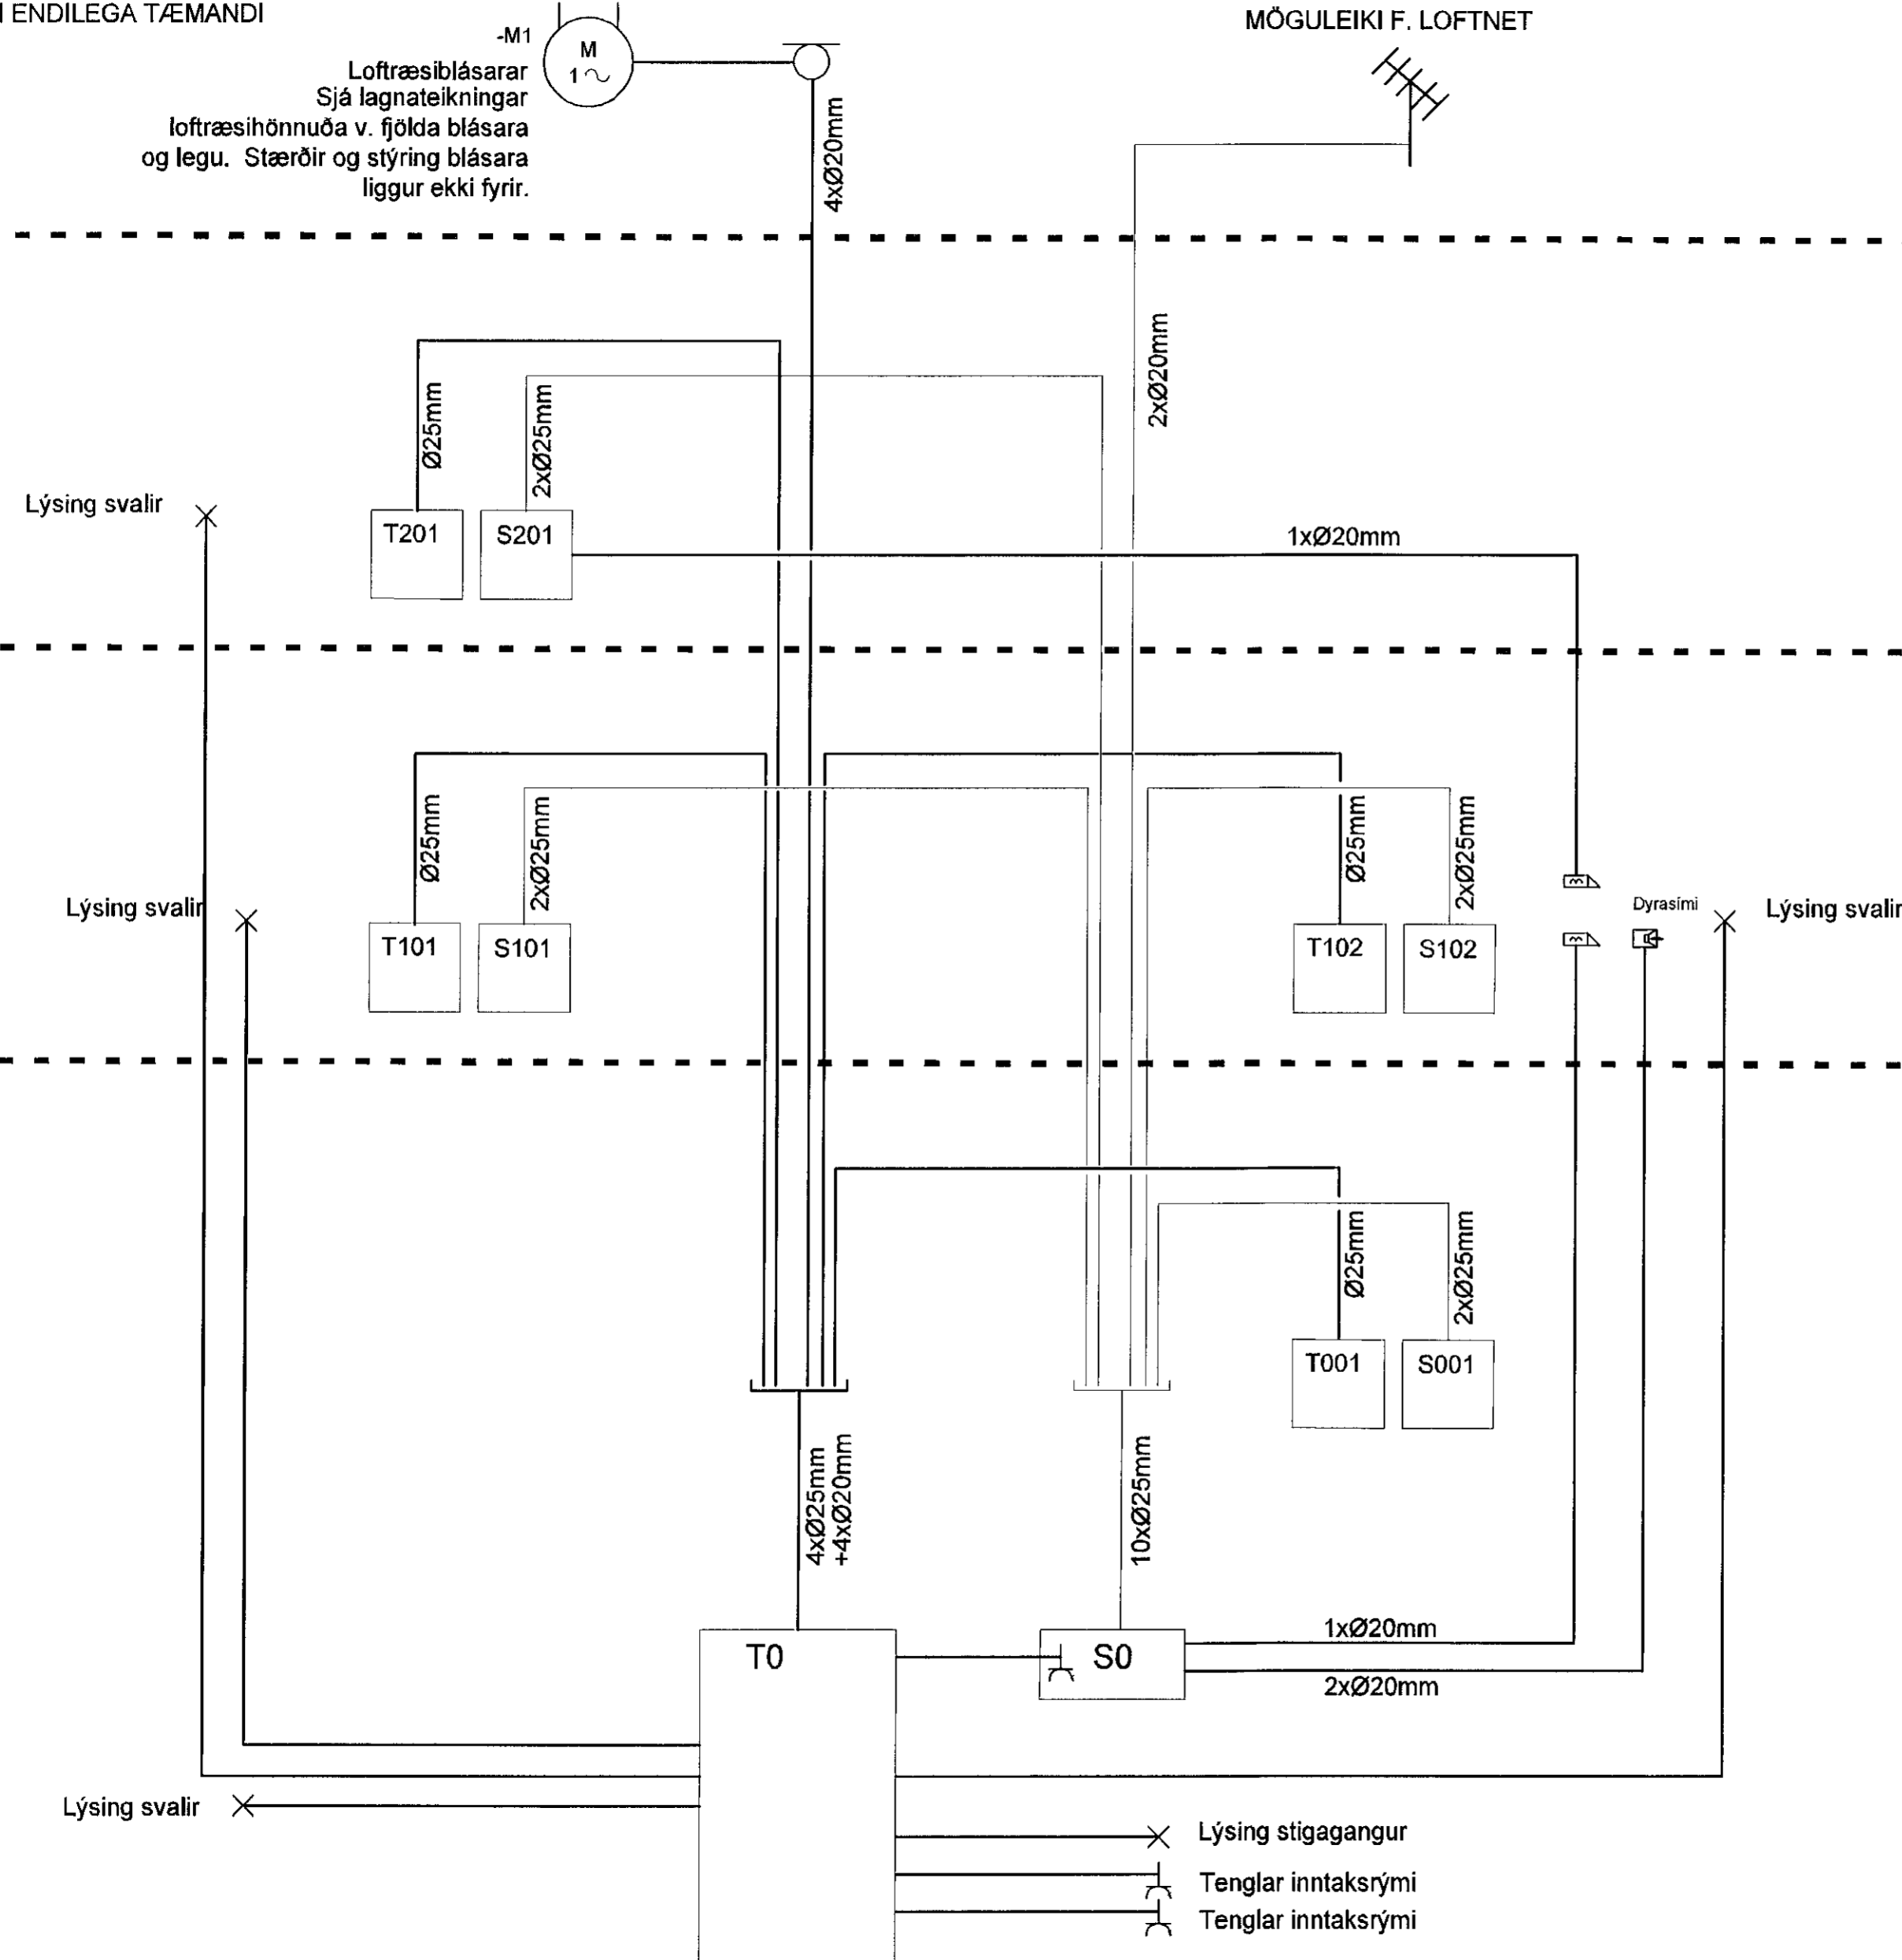

ÁRITUN HÖNNUNARSTJÓRA KT.
KRISTINN RAGNARSSON KT. 120944-2669

BR.	DAGS.	BREYTING.	HA.



Strandgata 11 Hafnarfjörður S. 8644280 / 8964393. www.umsjaehf.is

VERKHEITI:
FJÖLBÝLISHÚS
STUÐLASKARÐ 13
HAFNARFJÖRÐUR

TEIKNINGAHEITI:
RAFLAGNIR
KERFISMYND

HANNAÐ: SÍS	TEIKNAD: SÍS	YFIRFARID: JJ
DAGS. ÚTG: 17.02.2020	DAGS. BREYT: 	MÆLIKVARDI: 1:50
VERKNUMER: 19-007	TEIKNINGANUMER: R-012	ÚTG: A2
SAMPYKKT: Sigurður Í. Sigurjónsson	KT. 200277-3929	