

ATHI:
 ALMENNAR SKÝRINGAR SJÁ TEKN. B001

BENDING VEGGJA NEMA ANNAD SÉ TEKID FRAM:

150mm ÞYKKIR:
 EINFALT NET K10c200 LÖÐRÉTT OG K10c250 LÁRÉTT

180/200mm ÞYKKIR:
 TVÖFALT NET K10c200 LÖÐRÉTT OG K10c250 LÁRÉTT

JÄRNUM KRINGUM OP ER 2K12 OG JÄRNAFYRIRKOMULAG SKV SKÝRINGARBLADI (NEMA ANNAD KOMI FRAM) Í INNVEGGJUM KOMA 2K12 Í VEGGENDA

SÉU JÄRNABAKKAR NOTADIR Í STAÐ VINKLA/U-LYKKJA SKULU ÞEIR VALDIR ÞANNIG AD JÄRNAMAGNIÐ SÉ ÞAD SAMA.

EINANGRUNARÞYKKTIR ERU
 -100mm PLASTEINGRUN UNDIR BOTNPLOTU (24kg/m³)

GRUNNUR Fyllist MED FROSTPOLINI GRÚS EDA ÖÐRU VIBURKENNDU FROSTPOLNU EFNI.
 ÞJAPPA SKAL Í 300mm LÖGUM MEÐ 60kg VIBRASLEDA.
 FARA SKAL A.M.K. ÞRJÁR YFIRFERDIR Á HVERT LAG. VID ÞJÖPPUN MÁ HÆÐARMUNUR FYLLINGAR EKKI VERA MEIRA EN 500mm (NEMA Í STÖDVEGGJUM). HLUTFALL KORNA MINNA EN 0.02mm SKAL EKKI VERA MEIRA EN 3% AF ÞYNGD FYLLINGAREFNISINS. ENGINN STEINN Í FYLLINGUNNI MÁ VERA STÆRRI EN ¼ AF LAGÞYKKT VID ÞJÖPPUN.

LAGNAGÓT SJÁST Á GATAPLANSTEIKNINGUM LAGNA.


KJARNABORA/SAGA MÁ FYRIR LÖGNUM EF EKKI HEFUR VERID GERT FYRIR ÞEIM Í UPPSTEYPU.

LAGNAGÓT ERU BREIDD OG HÆÐ 200x200 NEMA ANNAD KOMI FRAM. LAGNAGÓT SJÁST Á LAGNATEIKNINGUM. LENDI KÓTI Á GATI UNDIR NEÐRI BRÚN SÖKKULS (HÁÐ SÖKKULDYPTI)ÞÁ LIGGUR LÖGNIN UNDIR SÖKKULVEGG.

YFIRFARA SKAL ALLAR MÁLSETNINGAR OG HÆÐARKÓTA M.T.T. TEIKNINGAARKITEKTA OG GERA HÖNNUDUM VIBVART EF MISRÆMI FINNST.

① BITASKÖR BMF 51x195 FULLNELGDUR MED 40/40 KAMBSAUM

GRUNNMYND - MILLIGÓLF 1 HÆÐAR
 MKV. 3

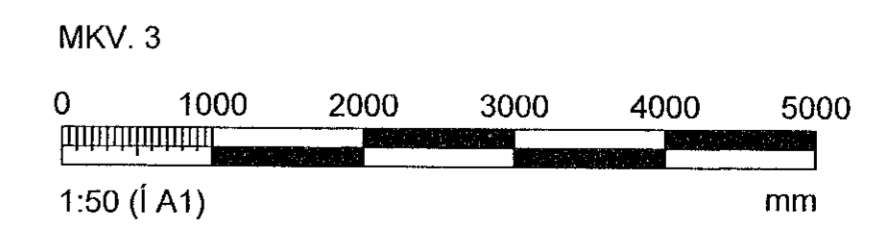

ÁRITUN HÖNNUNARSTJÓRA KRISTINN RAGNARSSON120944-266			
BREYTINGAR			
NR.	DAGS.	BREYTING	SR.
1	30.01.2020	Frumútgáfa	SAÓ
VERKFRÆÐISTOFA			
NEW NORDIC ENGINEERING ehf kt: 520914-1450 HÆÐASMÁRI 6, 201 KÓPAVOGUR rne@new.is S:8544060(ÍFJ)8993577(HOO)8993077(SAO)			
SAMÞYKKT	Hákon Örn Ómarsson	300577-3189	
VERK STUÐLASKARÐ 13 HAFNARFJÖRDUR			
TEIKNING BURÐARVIRKI MILLIGÓLF 1 HÆÐAR GRUNNMYND			
HANNAÐ SAÓ	TEIKNAD SAÓ	YFIRFARID HÓO	MELIÐVARDI 1/50
DAGS. 30.01.2020	VERK NR. 19004	TEIKNING NR. B103	ÚTGÁFA NR. 1