


06 MAR 2020  
 Dýngingurfulliröðin í Hafnarf. A  
 F.h. Sigurdur Steinar Jónsson

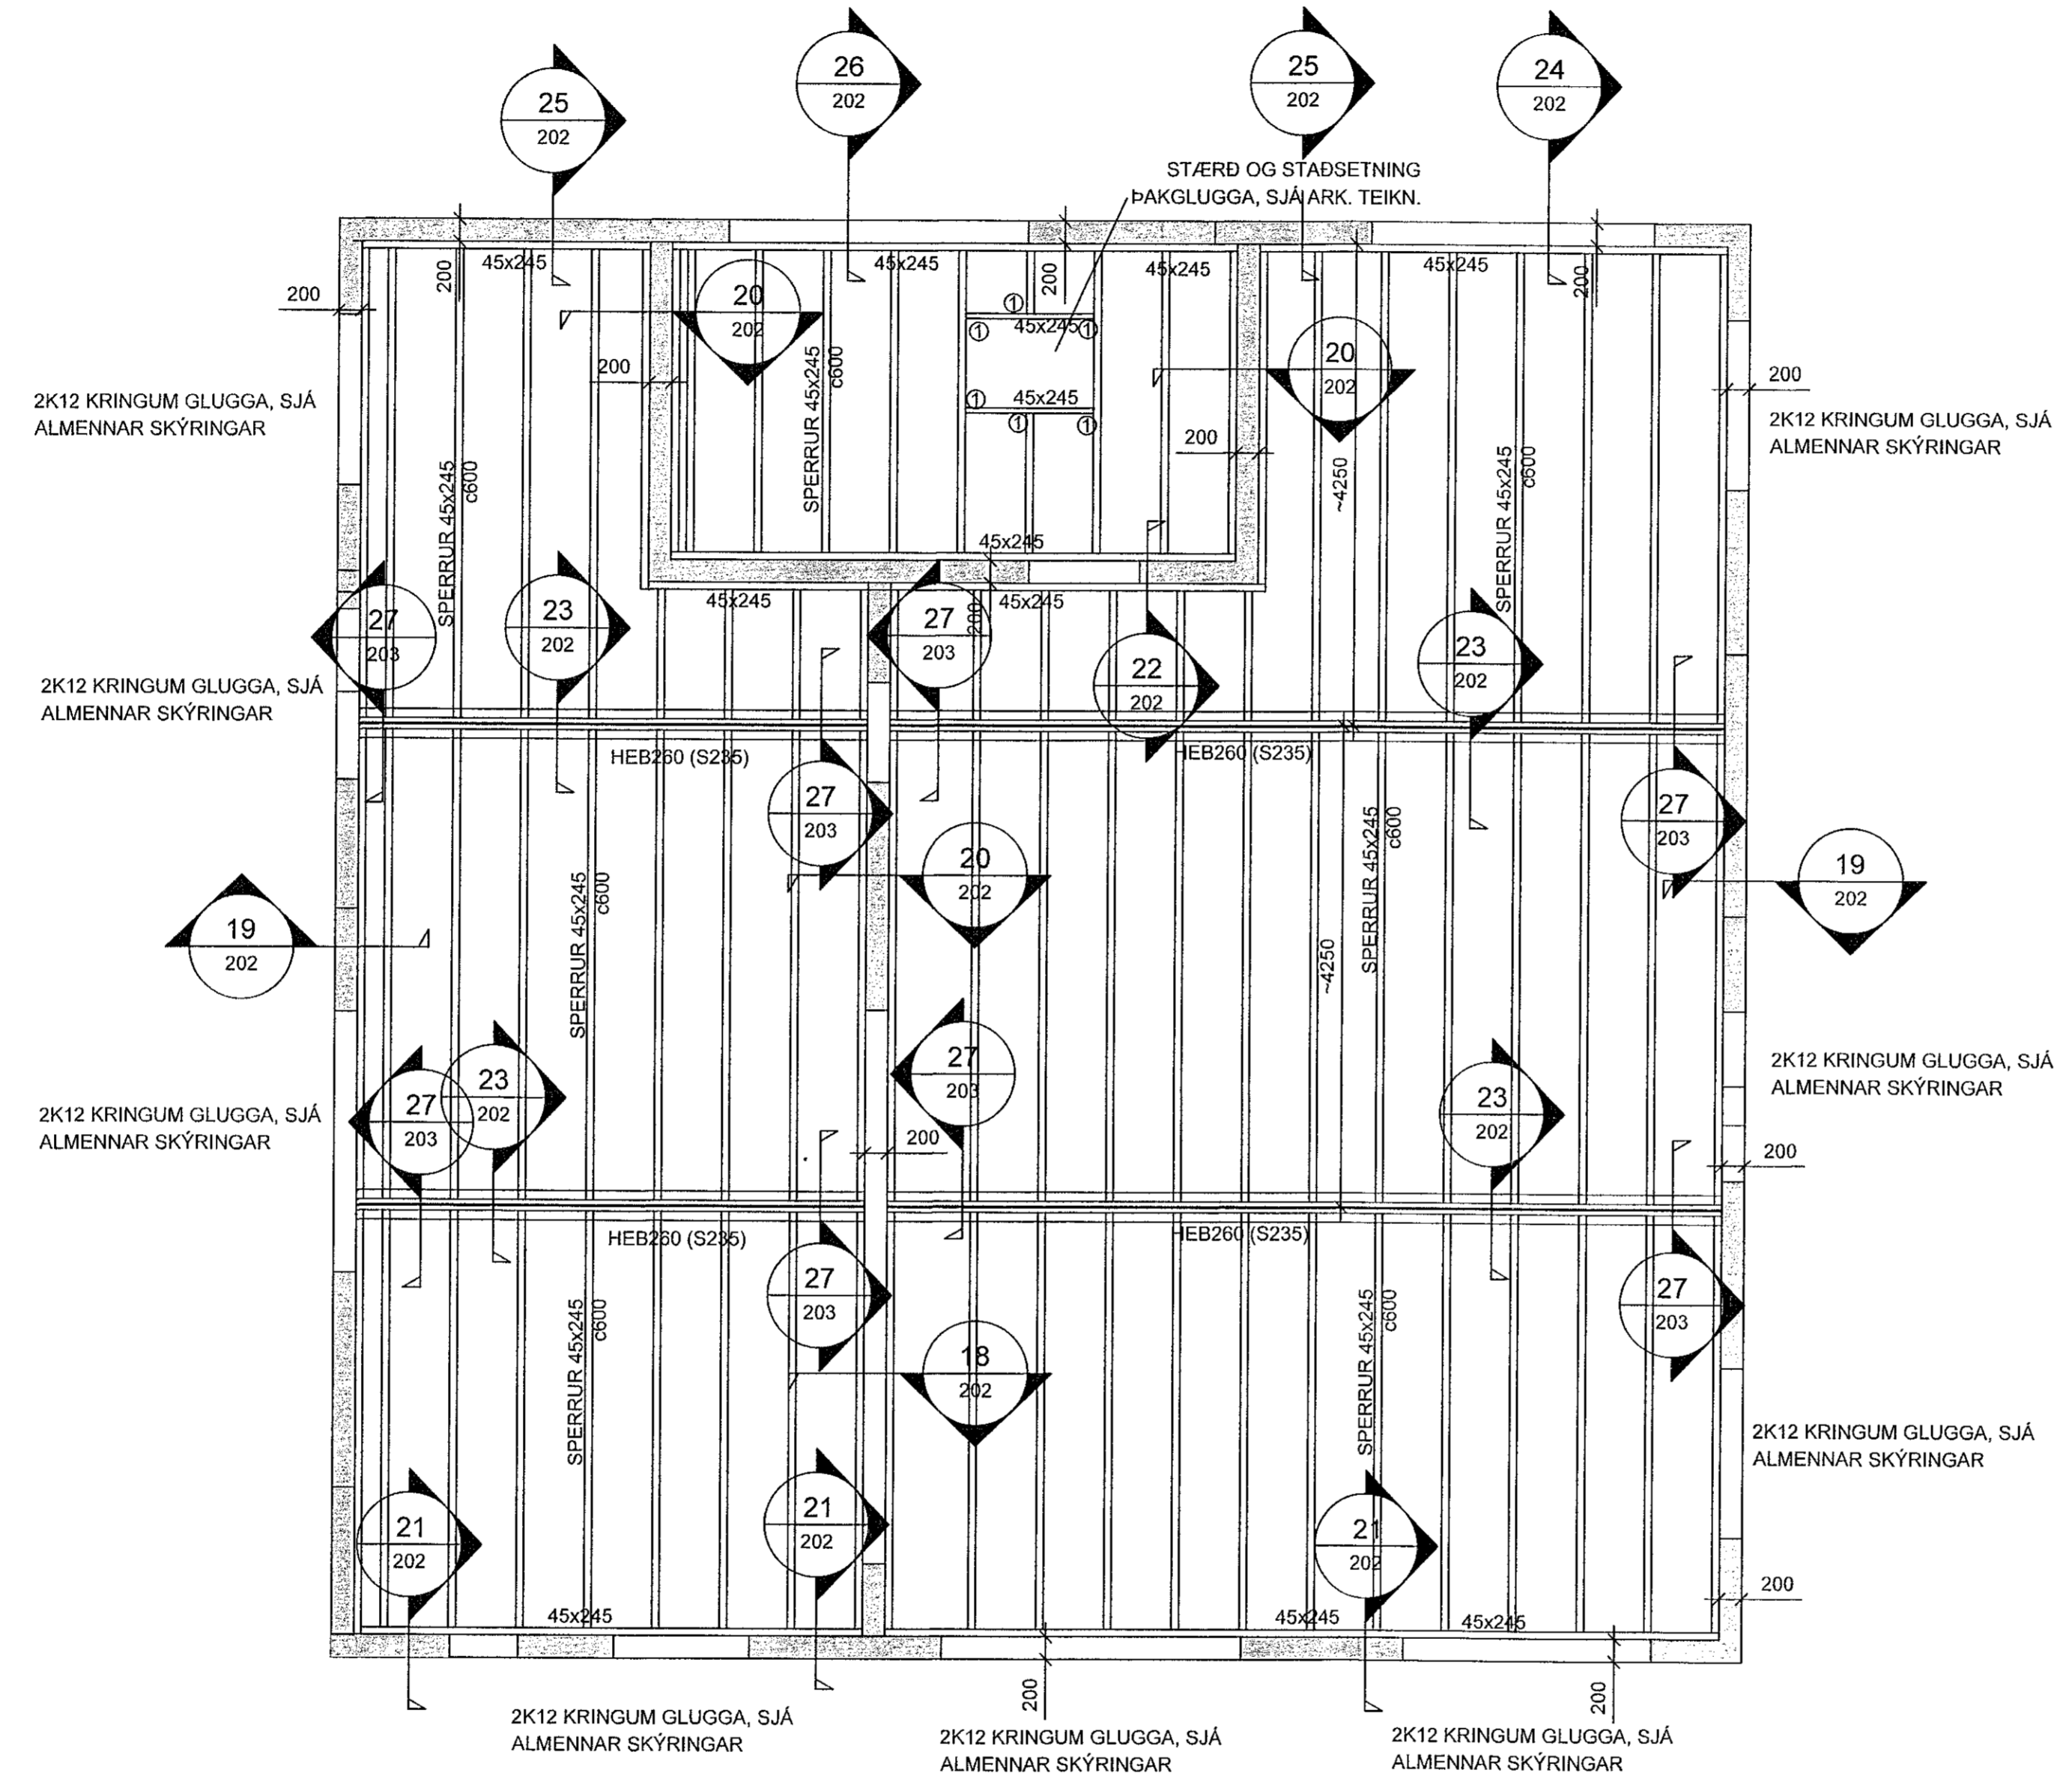

**ATH!**  
 ALMENNAR SKÝRINGAR SJÁ TEIKN. B001

**BENDING VEGGJA NEMA ANNAD SÉ TEKID FRAM:**

150mm ÞYKKIR:  
 EINFALT NET K10c200 LÓÐRÉTT OG K10c250 LÁRÉTT

180/200mm ÞYKKIR:  
 TVÖFALT NET K10c200 LÓÐRÉTT OG K10c250 LÁRÉTT

JÄRNUN KRINGUM ÖP ER 2K12 OG JÄRNAFYRIRKOMULAG SKV SKÝRINGARBLAÐI (NEMA ANNAD KOMI FRAM) Í INNVEGGJUM KOMA 2K12 Í VEGGENDA

SÉU JÄRNABAKKAR NOTADIR Í STAÐ VINKLA/ULYKKJA SKULU ÞEIR VALDIR ÞANNIG AD JÄRNAMAGNID SÉ ÞAD SAMA.

EINANGRUNARÞYKKTIR ERU  
 -100mm PLASTEINGRUN UNDIR BOTNPLÖTU (24kg/m<sup>3</sup>)

GRUNNUR FYLLIST MED FROSTPOLINI GRÚS EDA ÖDRU VIÐURKENNDU FROSTPOLNU EFNI.  
 ÞJAPPA SKAL Í 300mm LÖGUM MED 60kg VIBRASLEDA.  
 FARA SKAL A.M.K. ÞRJÄR YFIRFERDIR Á HVERT LAG. VID ÞJÖPPUN MÁ HÆÐARMUNUR FYLLINGAR EKKI VERA MEIRA EN 500mm (NEMA Í STODVEGGJUM). HLUTFALL KORNA MINNA EN 0.02mm SKAL EKKI VERA MEIRA EN 3% AF ÞYNGD FYLLINGAREFNISINS. ENGINN STEINN Í FYLLINGUNNI MÁ VERA STÆRRI EN ½ AF LAGÞYKKT VID ÞJÖPPUN.

**LAGNAGÖT SJÁST Á GATAPLANSTEIKNINGUM LAGNA.**


KJARNABORA/SAGA MÁ FYRIR LÖGNUM EF EKKI HEFUR VERID GERT FYRIR ÞEIM Í UPPSTEYPU.

LAGNAGÖT ERU BREIDD OG HÆÐ 200x200 NEMA ANNAD KOMI FRAM. LAGNAGÖT SJÁST Á LAGNAEIKNINGUM.  
 LENDI KÖTI Á GATI UNDIR NEÐRI BRÚN SÖKKULS (HÄD SÖKKULDÝPT)ÞÄ LIGGUR LÖGNIN UNDIR SÖKKULVEGG..

**YFIRFARA SKAL ALLAR MÄLSETNINGAR OG HÆÐARKÖTA M.T.T TEIKNINGARARKITEKTA OG GERA HÖNNUDUM VIÐVART EF MISRVEMI FINNST.**

① BITASKÖR BMF 51x195 FULLNELGDUR MED 40/40 KAMBSAUM

GRUNNMYND - ÞAKVIRKI 1 HÆÐAR  
 MKV. 3

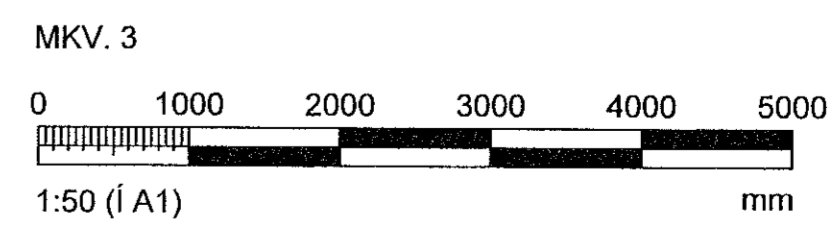

ÁRITUN HÖNNUNARSTJÓRA KRISTINN PAGNARSSON 120944-2665			
BREYTINGAR			
NR.	DAGS.	BREYTING	Sp.
1	30.01.2020	Frumútgáfa	SAO
VERKFRÆDISTOFA			
NEW NORDIC ENGINEERING ehf. tel: 520914-1450 HAFNASÁRARI 6, 201 KÓPAVOGUR nne@nne.is S:8544090,(FJ)8993577/(HOO)8993077(SAO)			
SAMBÝKKT	Hákon Ólafsson	300577-3189	
VERK STUÐLASKARÐ 13 HAFNARFJÖRDUR			
TEIKNING BURÐARVIRKI ÞAKVIRKI 1 HÆÐAR GRUNNMYND			
HANNAÐ SAÓ	TEIKNAD SAÓ	YFIRFARID HOÓ	MELLIVARID 1/50
DAGS. 30.01.2020	VERK NR. 19004	TEIKNING NR. B104	ÚTGAFA NR. 1