


Sembykt þann
06 MAR 2020
Bygginguáttir nr. 19-007
F.h. Sigurður Í. Sigurjónsson

STUÐLASKARÐ

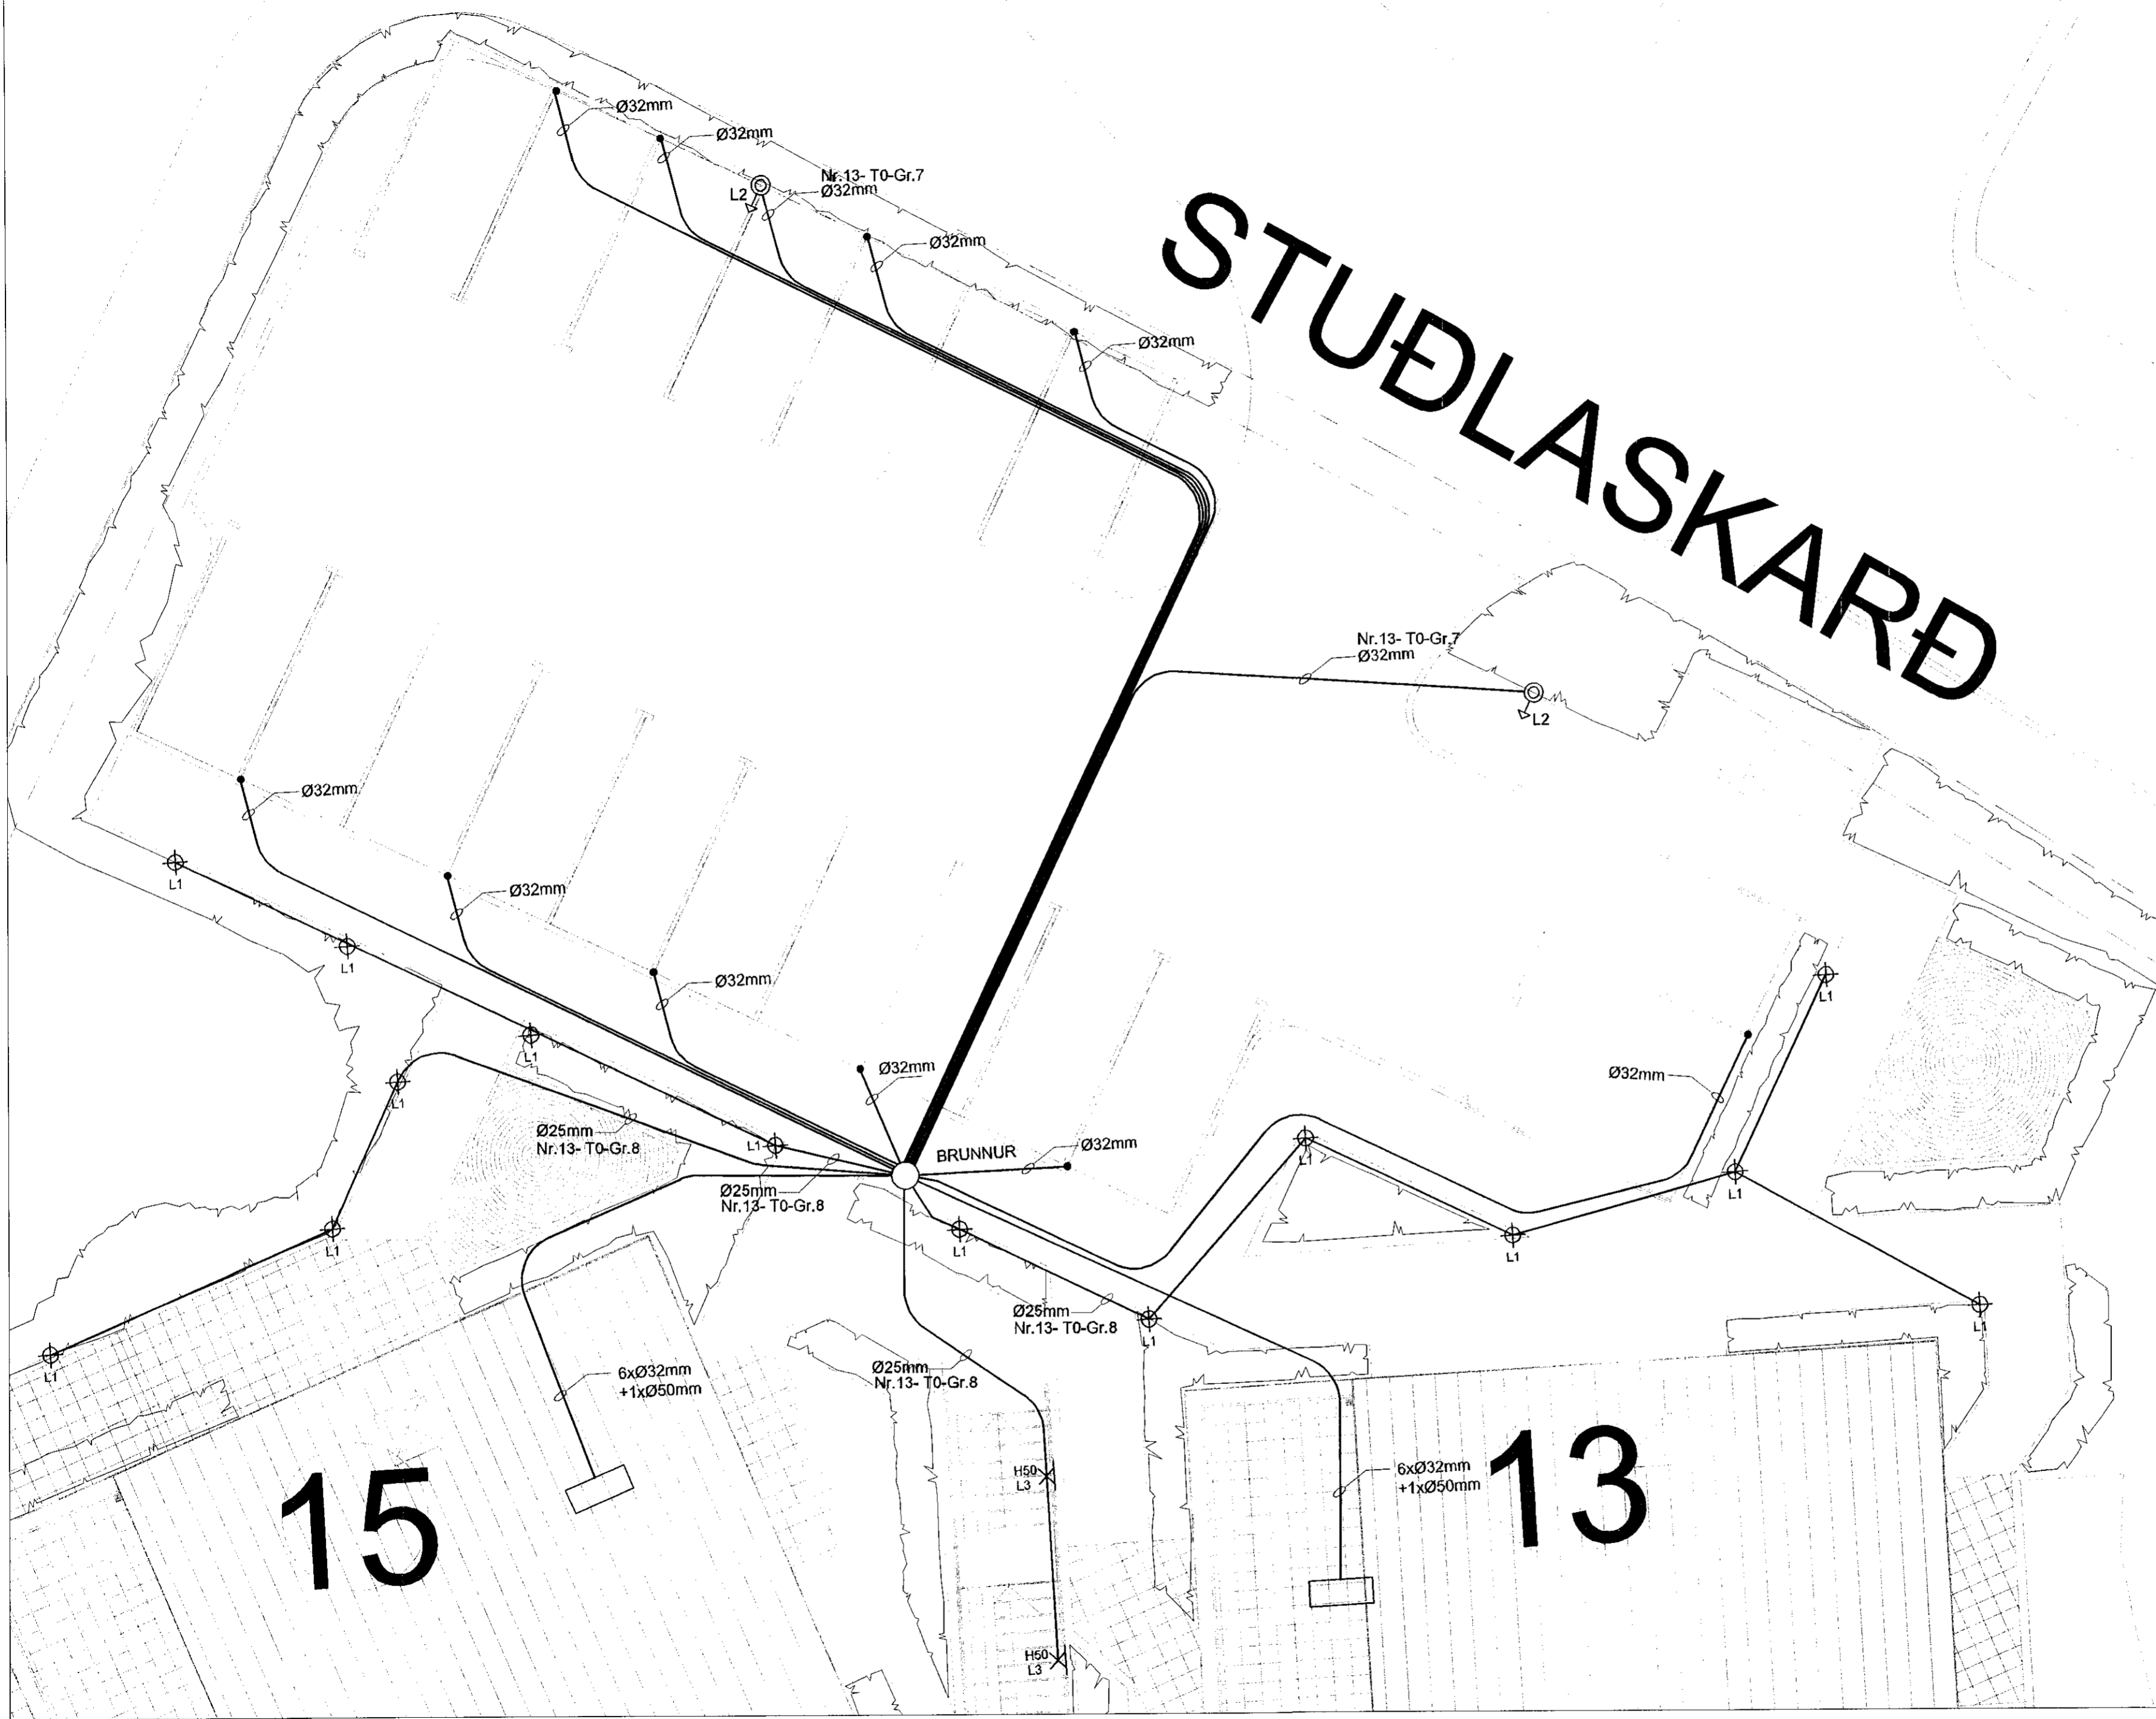

ÁRTUN HÖNNUNARSTJÓRA KT.
SÍM NÚM. 8743141 / E-POSTUR KT. 120944-2669

BR.	DAGS.	BREYTING.	HA.

UMSJÁ
VERKFRÆÐISTOFA

Strandgata 11 Hafnarfjörður S. 8644280 / 8984393. www.umsja.is

VERKHEITI:
**FJÖLBÝLISHÚS
STUÐLASKARÐ 15
HAFNARFJÖRÐUR**

TEIKNINGAHEITI:
**GRUNNMYND
RAFLAGNIR LÓÐ**

HANNAÐ: SÍS	TEIKNAD: SÍS	YFIRFARID: JJ
DAGS. ÚTG: 17.02.2020	DAGS. BREYT:	MÆLIKVARÐI: 1:100
VERKNÚMÉR: 19-007	TEIKNINGANÚMÉR: R-008	BLAÐSTÆRÐ: A2
SAMÞYKKT: Sigurður Í. Sigurjónsson	KT. 200277-3929	ÚTG:

