


Samþykkt þann
08.02.2020

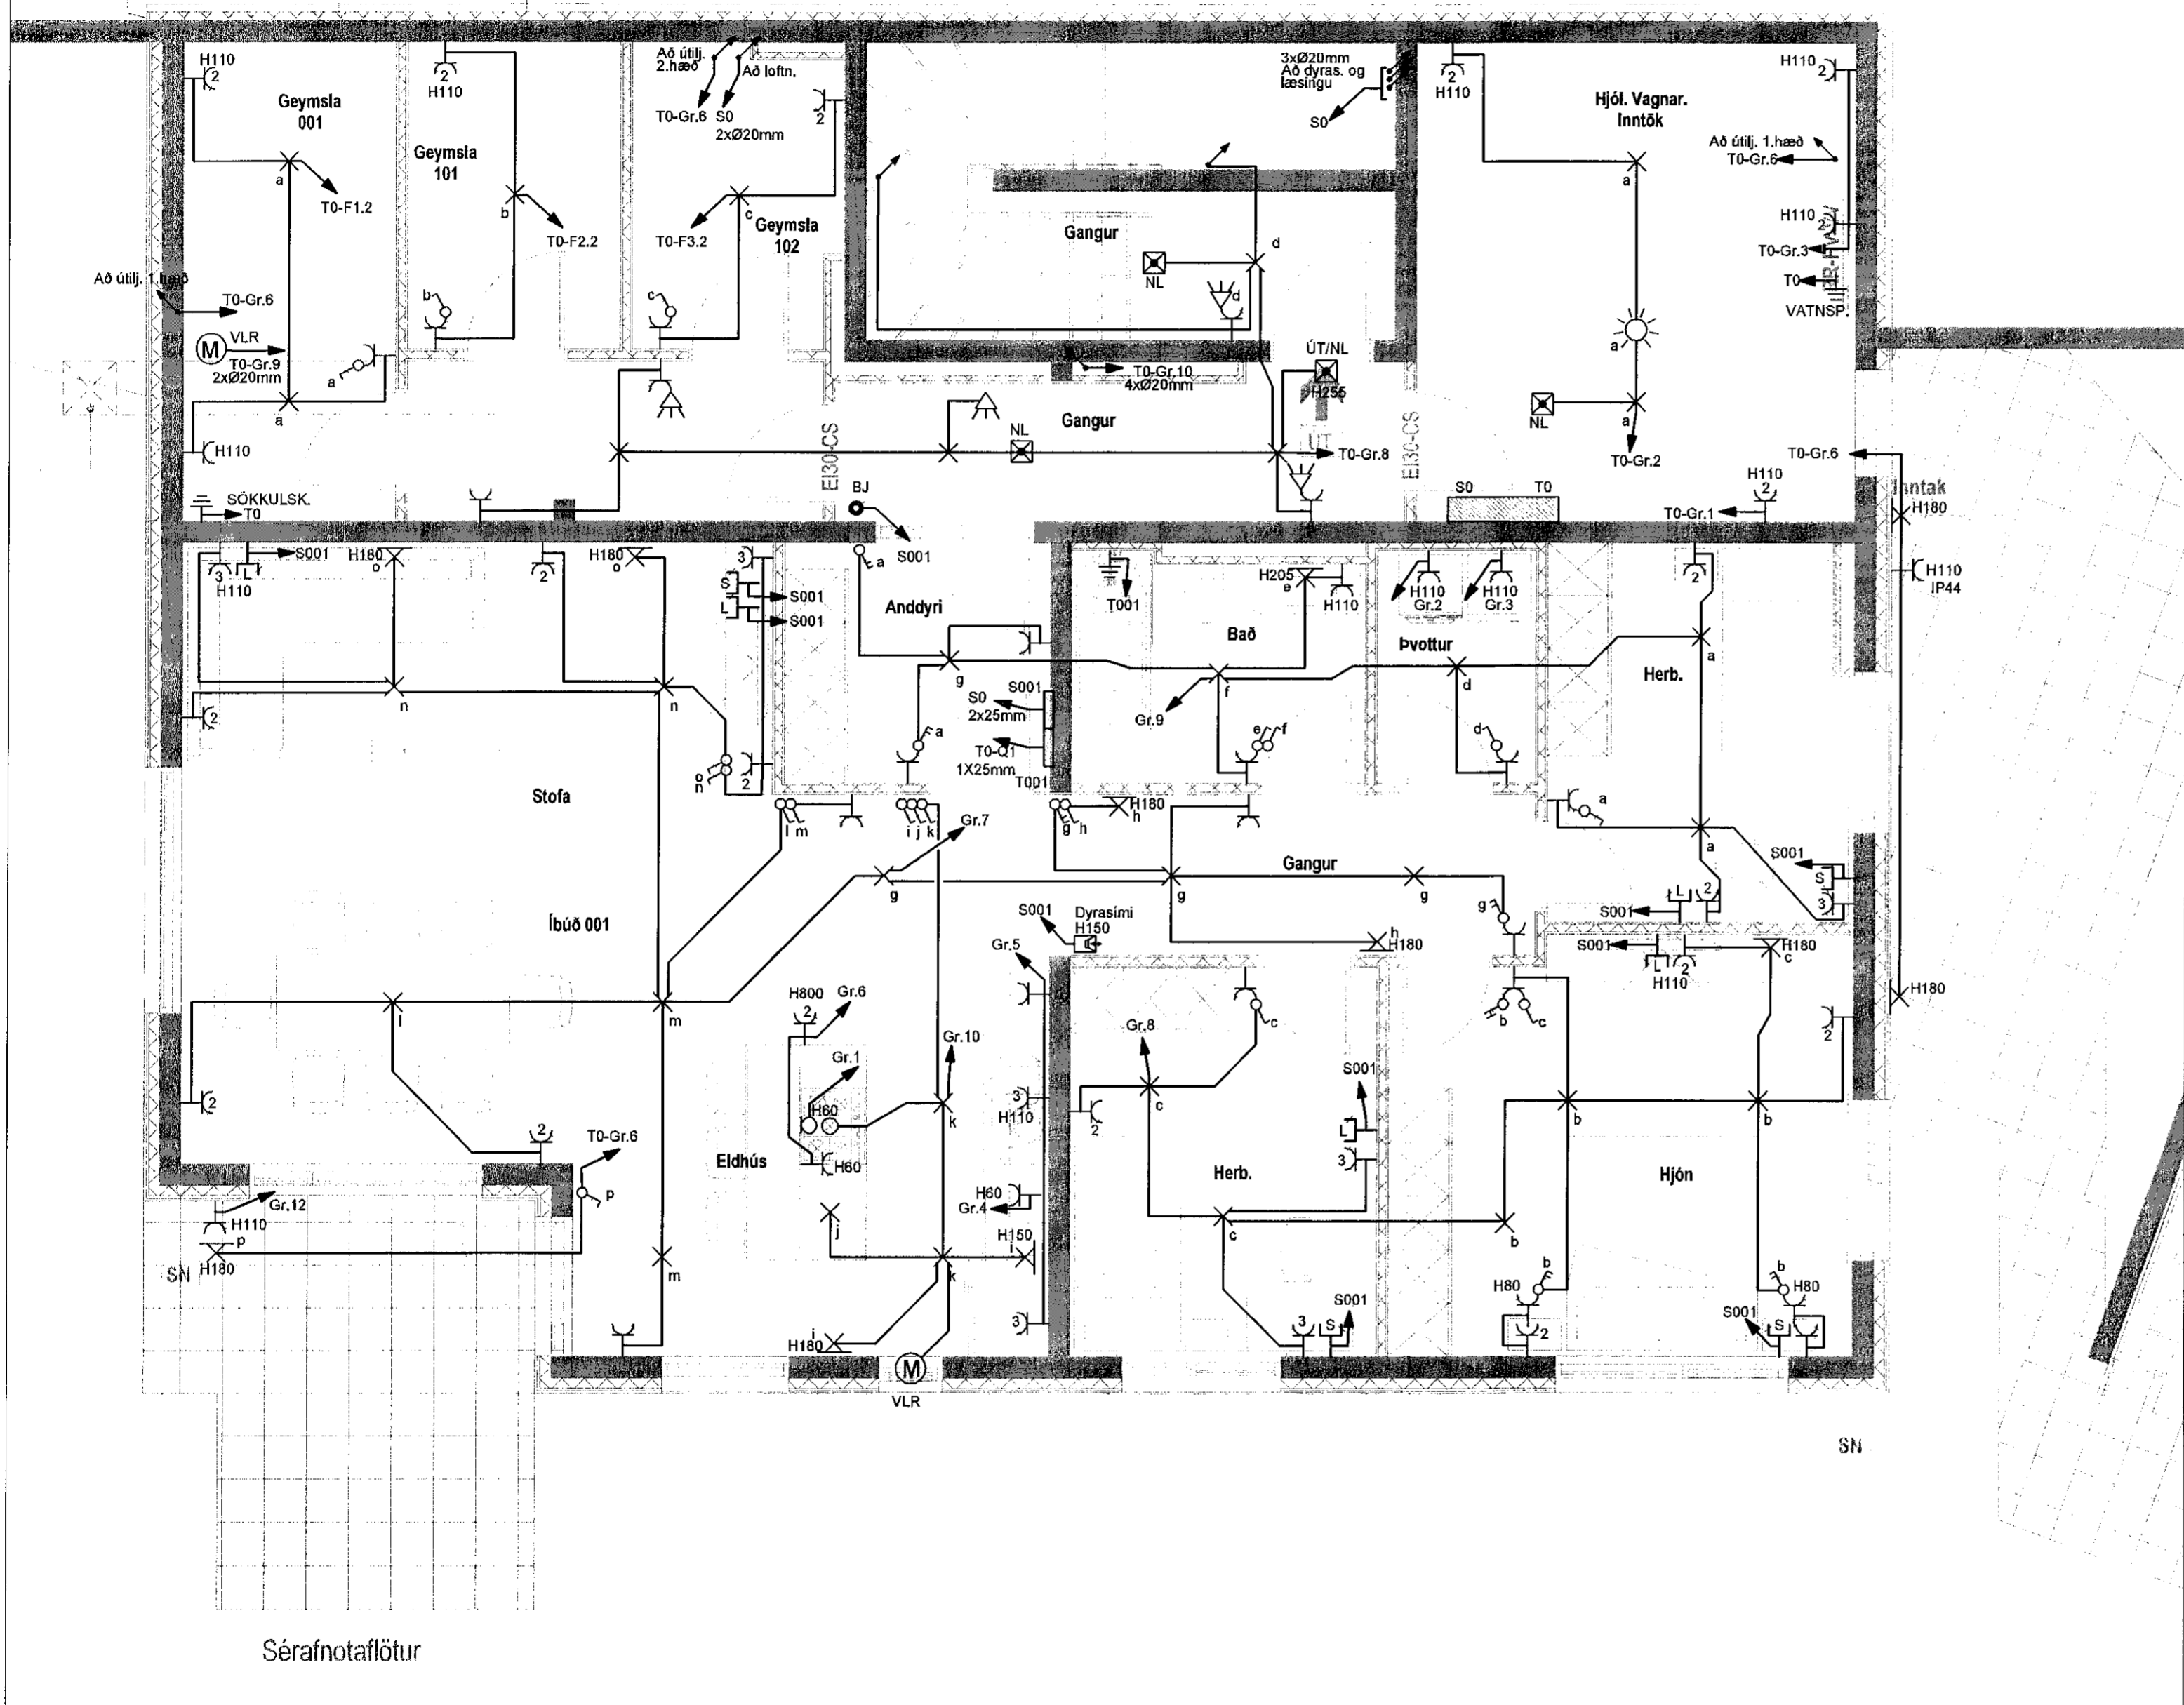

SKÝRINGAR

ATH: INNSTEYPTAR DÓSIR SKULU VALDAR EFTIR ÞVI HVADA LAMPAR VERÐA KEYPTIR, MEÐ EDA ÁN SPENNIS.
INNRETTINGATEIKNINGAR LIGGJA EKKI FYRIR. GOTT VÆRI AÐ ATH HVORT ÞÆR SÉU KLÁRAR AÐUR EN LAGT ER Í STEYPU FYRIR ELDHÚS, BÖÐ O.S.FRV.

ÁRITUN HÖNNUNARSTJÓRA KT. 120944-2669
INN RAGNARSSON KT.

| BR. | DAGS. | BREYTING. | HA. |
|-----|-------|-----------|-----|
| | | | |
| | | | |
| | | | |
| | | | |



Strandgata 11 Hafnarfjörður S. 8644280 / 8984393. www.umsjaehf.is

VERKHEITI:
**FJÖLBÝLISHÚS
STUÐLASKARÐ 15
HAFNARFJÖRÐUR**


TEIKNINGAHEITI:
**RAFLAGNIR
GRUNNMYND KJALLARI**

HANNAÐ: SÍS TEIKNAD: SÍS YFIRFARID: JJ

DAGS. ÚTG: 17.02.2020 DAGS. BREYTT: MÆLIKVARÐI: 1:50 BLÁÐSTÆRD: A2

VERKNÚMÉR: 19-007 TEIKNINGANÚMÉR: R-009 ÚTG:

SAMPYKKT: Sigurður I. Sigurjónsson KT. 200277-3929

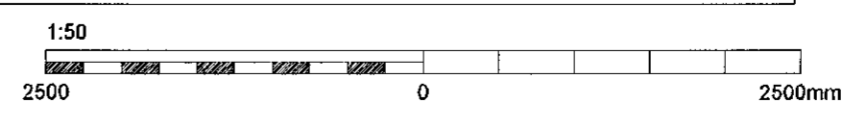

Séráfnotaflötur