

# KERFISMYND TÖFLUR OG LAGNIR

KERFISMYND TIL VIÐMIÐUNAR  
OG HAGRÆÐIS FYRIR  
RAFVERKTAKA. KERFISMYND  
ER EKKI ENDILEGA TÆMANDI



-M1  
Loftræsiblásarar  
Sjá lagnateikningar  
loftræsihönnuða v. fjölda blásara  
og legu. Stærðir og stýring blásara  
liggur ekki fyrir.

MÖGULEIKI F. LOFTNET

2.HÆÐ

1.HÆÐ

KJALLARI

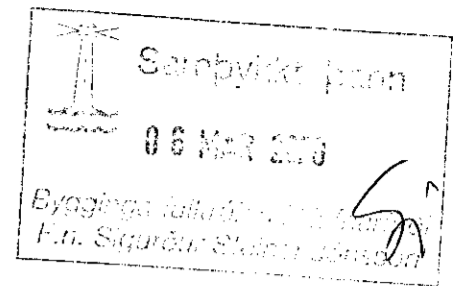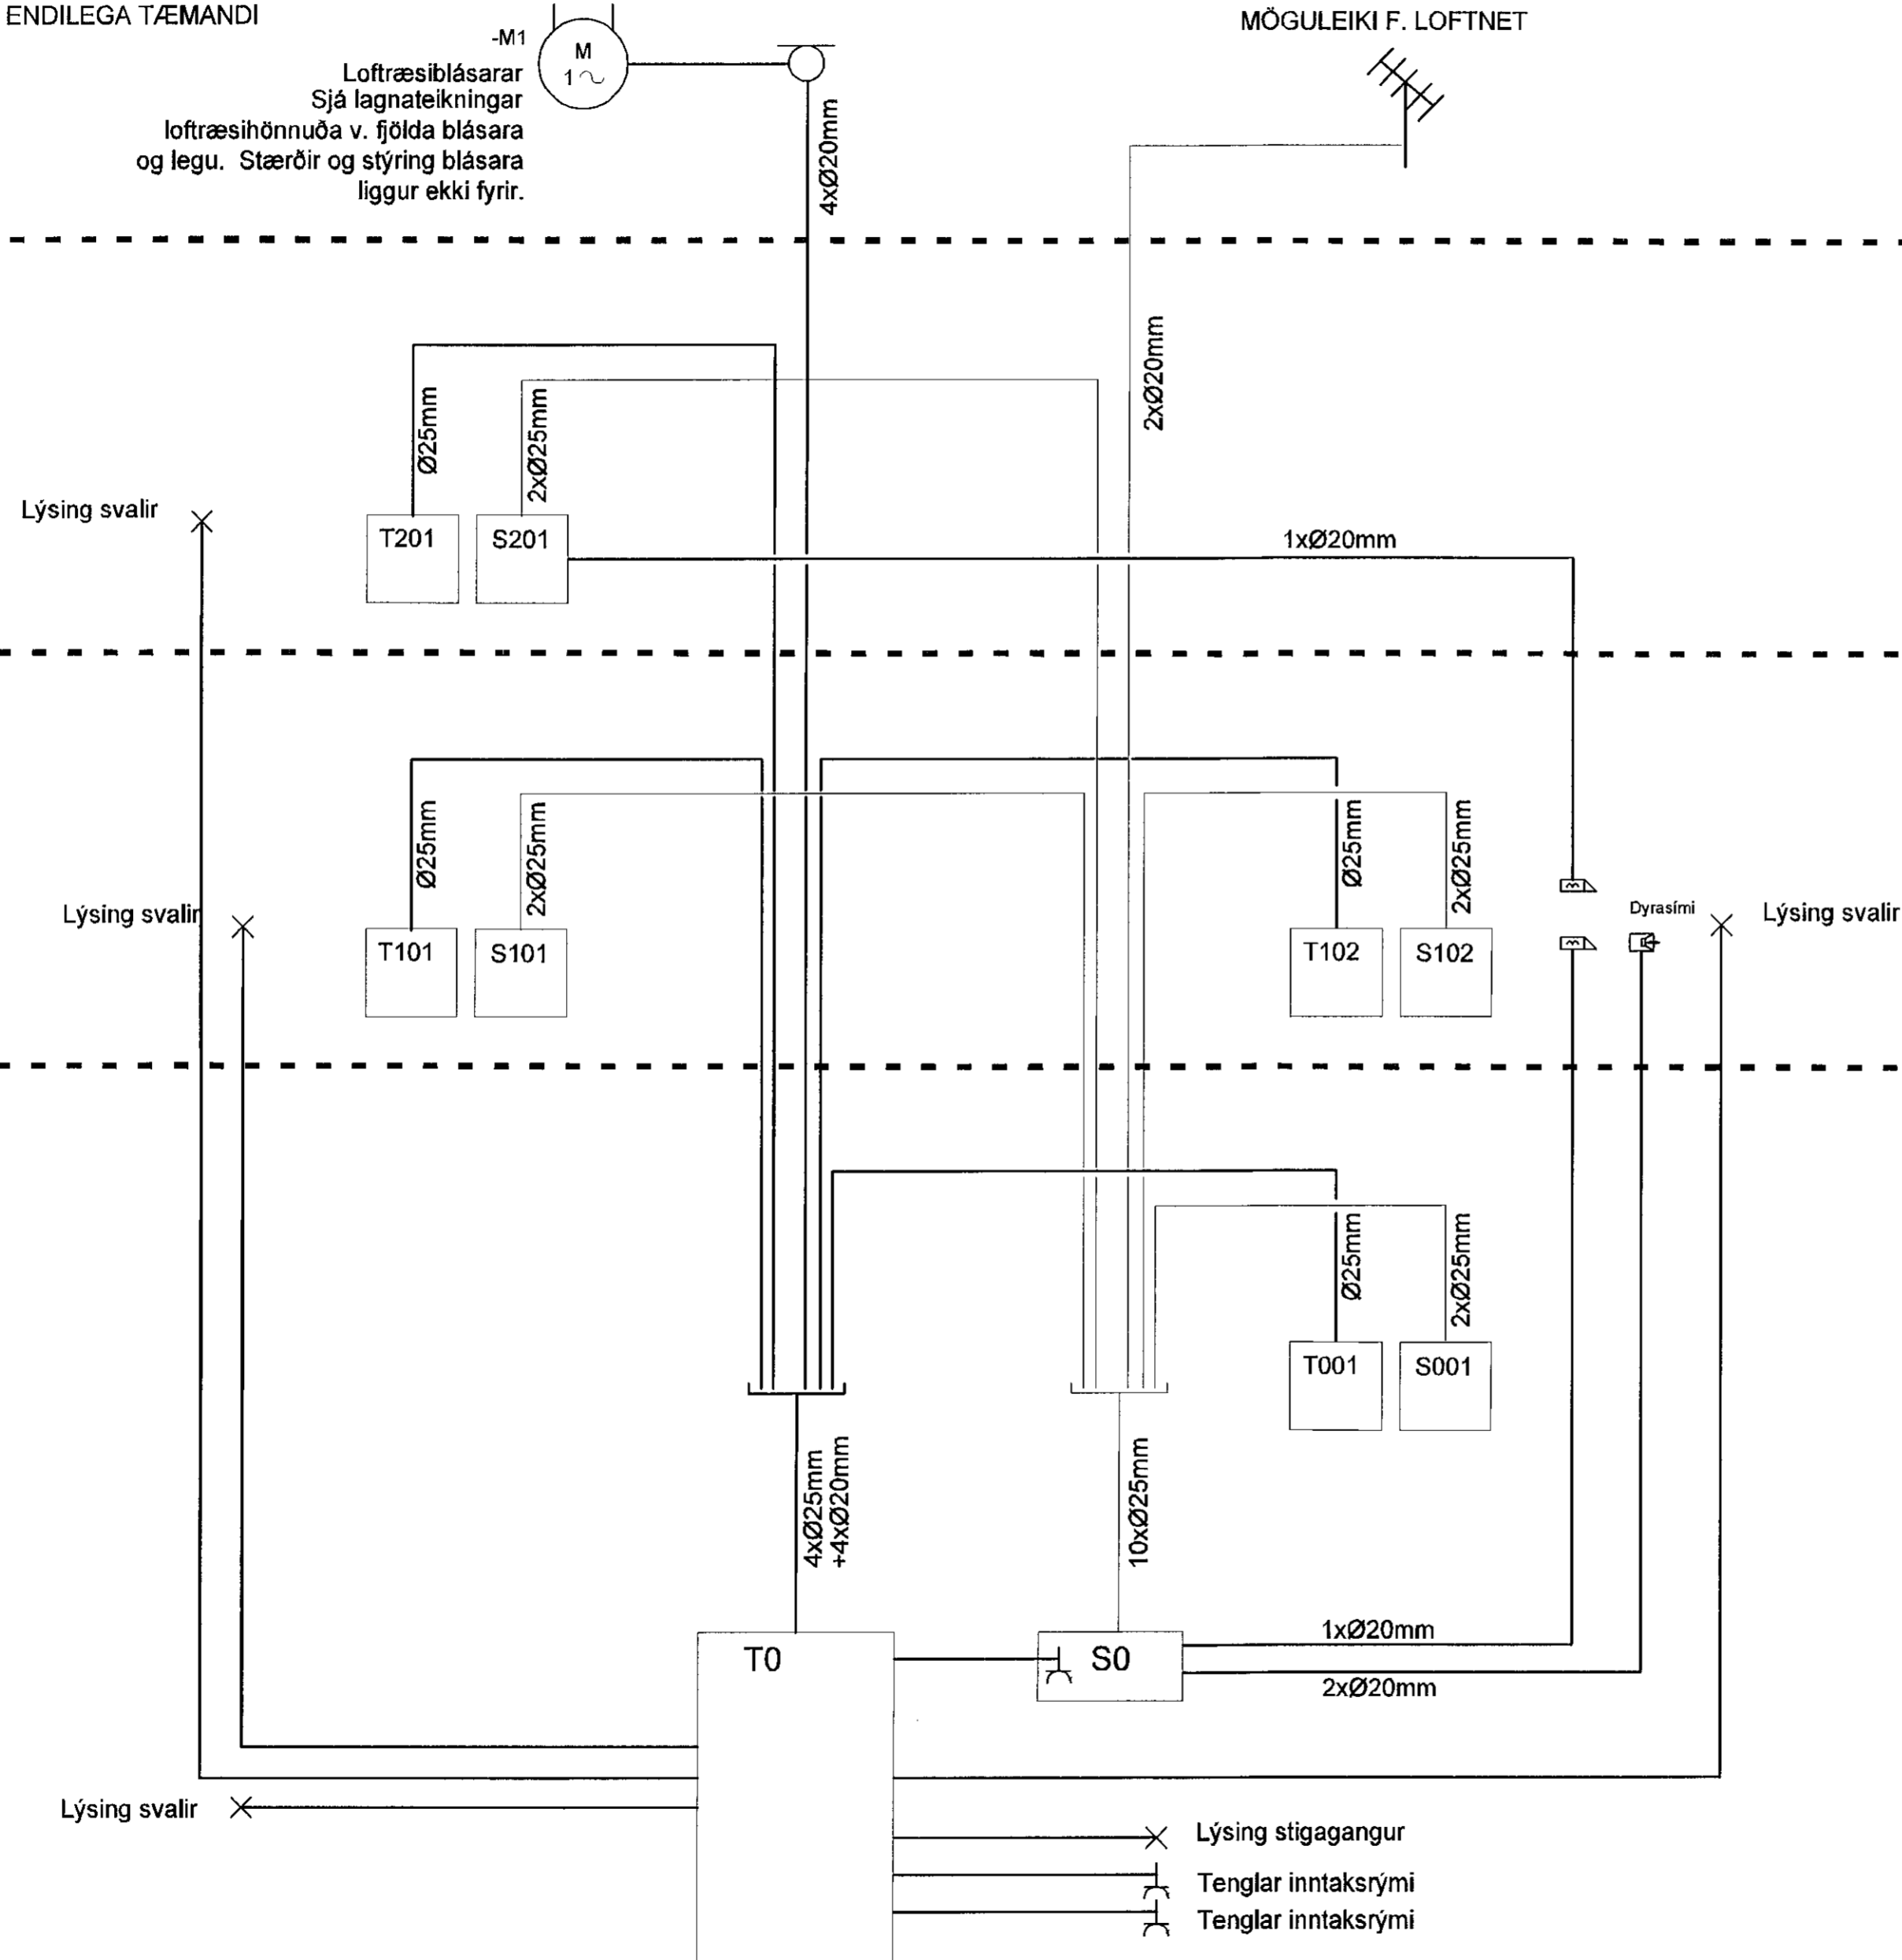

ÁRITUN HÖNNUNARSTJÓRA KT.  
ÞÓRGNARSSON KT. 120944-2669

BR.	DAGS.	BREYTING.	HA.

**UMSJÁ**  
VERKFRÆÐISTOFA

Strandgata 11 Hafnarfjörður S. 8644280 / 8984393. www.umsjaehf.is

VERKHEITI:  
**FJÖLBÝLISHÚS  
STUÐLASKARÐ 15  
HAFNARFJÖRÐUR**

TEIKNINGAHEITI:  
**RAFLAGNIR  
KERFISMYND**

HANNAÐ: SÍS TEIKNAD: SÍS YFIRFARID: JJ

DAGS. ÚTG: 17.02.2020 DAGS. BRÉYT: MÆLIKVARÐI: 1:50 BLAÐSTÆRÐ: A2

VERKNÚMÉR: 19-007 TEIKNINGANÚMÉR: R-012 ÚTG:

SAMPYKKT: Sigurður I. Sigmundsson KT. 200277-3929