


ATH!
 ALMENNAR SKÝRINGAR SJÁ TEKN. B001
 BENDING VEGGJA NEMA ANNAD SÉ TEKID FRAM:
 150mm ÞYKKIR:
 EIFALT NET K10c200 LÖÐRÉTT OG K10c250 LÁRÉTT
 180/200mm ÞYKKIR:
 TVÖFALT NET K10c200 LÖÐRÉTT OG K10c250 LÁRÉTT
 JÄRNUN KRINGUM OP ER 2K12 OG JÄRNAFYRIRKOMULAG SKV SKÝRINGARBLADI (NEMA ANNAD KOMI FRAM) Í INNVEGGJUM KOMA 2K12 Í VEGGENDA
 SÉU JÄRNABAKKAR NOTADIR Í STAÐ VINKLA/U-LYKKJA SKULU ÞEIR VALDIR ÞANNIG AÐ JÄRNAMAGNID SÉ ÞAÐ SAMAN.
 EINANGRUNARÞYKKIR ERU
 -100mm PLASTEINANGRUN UNDIR BOTNPLÖTU (24kg/m³)
 GRUNNUR FYLLIST MED FROST-OLINNI GRÚS EDA ÖÐRU VIÐURKENNDU FROST-OLNU EFN.
 ÞJAPPA SKAL Í 300mm LÖGUM MED 60kg VIBRASLEÐA. FARA SKAL A.M.K. ÞRJAR YFIRFERÐIR Á HVERT LAG. VIÐ ÞJÖPPUN MÁ HÆÐARMUNUR FYLLINGAR EKKI VERA MEIRA EN 500mm (NEMA Í STÖDVEGGJUM). HLUTFALL KORNA MINNA EN 0.02mm SKAL EKKI VERA MEIRA EN 3% AF ÞYNGD FYLLINGAREFNISINS. ENGINN STEINN Í FYLLINGUNNI MÁ VERA STÆRRI EN 1/3 AF LAGÞYKKT VIÐ ÞJÖPPUN.
 LAGNAGÓT SJÁST Á GATAPLANSTEIKNINGUM LAGNA.
 KJARNABORA/SAGA MÁ FYRIR LÖGNUM EF EKKI HEFUR VERID GERT FYRIR ÞEIM Í UPPSTEYPU.
 LAGNAGÓT ERU BREIDD OG HÆÐ 200x200 NEMA ANNAD KOMI FRAM. LAGNAGÓT SJÁST Á LAGNAÞEIKNINGUM. LENDI KÓTI Á GATI UNDIR NEÐRI BRÚN SÖKKULS (HÁÐ SÖKKULDÝPT)ÞÁ LIGGUR LÖGNIN UNDIR SÖKKULVEGG.
 YFIRFARA SKAL ALLAR MÁLSETNINGAR OG HÆÐARKÓTA M.T.T. TEIKNINGAARKITEKTA OG GERA HÖNNUÐUM VIÐVART EF MISRÆMI FINNST.
 ① BITASKÖR BMF 51x195 FULLNÆLGDUR MED 40/40 KAMBSAUM

GRUNNMYND - LOFTAPLATA 1 HÆÐAR
 MKV. 3

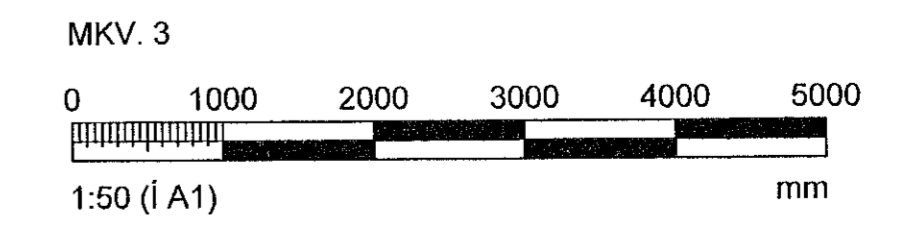

ARITUN HÖNNUNARSTJÓRA KRISTINN FAENARSSON120944-2966			
BREYTINGAR			
NR.	DAGS.	BREYTING	SR.
1	30.01.2023	Frumútgáfa	SAÓ
VERKFRÆDISTOFA			
NEW NORDIC ENGINEERING ehf kt. 520914-1450			
HÆBASMARI 6, 201 KÓPAVOGUR			
mne@nne.is S:8544080(PJ)@993577(HOO)@993077(SAO)			
SAMÞYKKT	Hákon Ólaf Ólafsson	300577-3189	
VERK STUÐLASKARÐ 15 HAFNARFJÖRÐUR			
TEIKNING BURÐARVIRKI LOFTAPLATA 1 HÆÐAR GRUNNMYND			
HANNAÐ	TEIKNAD	YFIRFARID	MÆLKVARÐI
SAÓ	SAÓ	HOO	1/50
DAGS.		VERK NR.	TEIKNING NR.
30.01.2020		19004	B102
		UTGAFA NR.	1