


ATH!
 ALMENNAR SKÝRINGAR SJÁ TEIKN. B001
 BENDING VEGGJA NEMA ANNAD SÉ TEKID FRAM:
 150mm ÞYKKIR:
 EINFALT NET K10c200 LÓÐRÉTT OG K10c250 LÁRÉTT
 180/200mm ÞYKKIR:
 TVÓFALT NET K10c200 LÓÐRÉTT OG K10c250 LÁRÉTT
 JÁRNUN KRINGUM OP ER 2K12 OG JÁRNAFYRIRKOMULAG SKV SKÝRINGARBLADI (NEMA ANNAD KOMI FRAM) Í INNVEGGJUM KOMA 2K12 Í VEGGENDA
 SÉU JÁRNABAKKAR NOTADIR Í STAÐ VINKLA/U-LYKKJA SKULU ÞEIR VALDIR ÞANNIG AÐ JÁRNAMAGNID SÉ ÞAD SAMA.
 EINANGRUNARÞYKKTIR ERU
 -100mm PLASTEINANGRUN UNDIR BOTNPLÖTU (24kg/m³)
 GRUNNUR Fyllist með frostdölinni grús eða öðru viðurkenndu frostdölinu efni.
 ÞJAPPA SKAL Í 300mm LÖGUM MEÐ 60kg VIBRASLEDA.
 FARA SKAL A.M.K. ÞRJAR YFIRFERÐIR Á HVERT LAG. VIÐ ÞJÓPPUN MÁ HÆÐARMUNUR Fyllingar ekki vera meira en 500mm (NEMA Í STÖBVEGGJUM). HLUTFALL KORNA MINNA EN 0.02mm SKAL EKKI VERA MEIRA EN 3% AF ÞYNGD Fyllingarefnisins. Enginn steinn í fyllingunni má vera stærri en 1/3 af lagþykkt við þjóppun.
 LAGNAGÓT SJÁST Á GATAPLANSTEIKNINGUM LAGNA.
 KJARNABORA/SAGA MÁ FYRIR LÖGNUM EF EKKI HEFUR VERID GERT FYRIR ÞEIM Í UPPSTEYPU.
 LAGNAGÓT ERU BREIDD OG HÆÐ 200x200 NEMA ANNAD KOMI FRAM. LAGNAGÓT SJÁST Á LAGNAEIKNINGUM. LENDI KÓTI Á GATI UNDIR NEDRI BRUN SÖKKULS (HÆÐ SÖKKULDÝPT)ÞÁ LIGGUR LÖGNIN UNDIR SÖKKULVEGG.
 YFIRFARA SKAL ALLAR MÁLSETNINGAR OG HÆÐARKÓTA M.T.T TEIKNINGAARKITEKTA OG GERA HÖNNUÐUM VIÐVART EF MISRÆMI FINNST.
 ① BITASKÖR BMF 51x195 FULLNELGDUR MEÐ 40/40 KAMBSAUM

GRUNNMYND - MILLIGÓLF 1 HÆÐAR
 MKV. 3

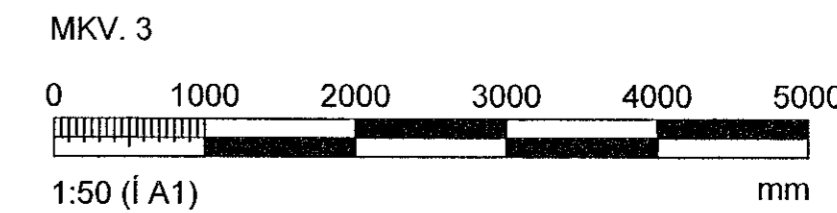

ÁRTUN HÖNNUNARSTJÓRA KRISTINN RAGNARSSON 120944-2668			
BREYTINGAR			
NR.	DAGS.	BREYTING	SH.
1	30.01.2020	Frumútgáfa	SAO
VERKFRÆÐISTOFA			
NEW NORDIC ENGINEERING ehf hf. 520814-1450 HÆDASMARI 6. 201 KÖPAVOGUR nne@nne.is S: 8544080 (JP) 8993577 (HOJ) 8993077 (SAO)			
SAMBÝKKT	Hákon Óni Órnarsen	300577-3189	
VERK STUÐLASKAÐ 15 HAFNARFJÖRÐUR			
TEIKNING BURÐARVIRKI MILLIGÓLF 1 HÆÐAR GRUNNMYND			
HANNAÐ	TEIKNAD	YFIRFARID	MÆLIKVARÐI
SAO	SAO	HOÓ	1/50
/A1			
DAGS.	VERK NR.	TEIKNING NR.	UTGÁFA NR.
30.01.2020	19004	B103	1